


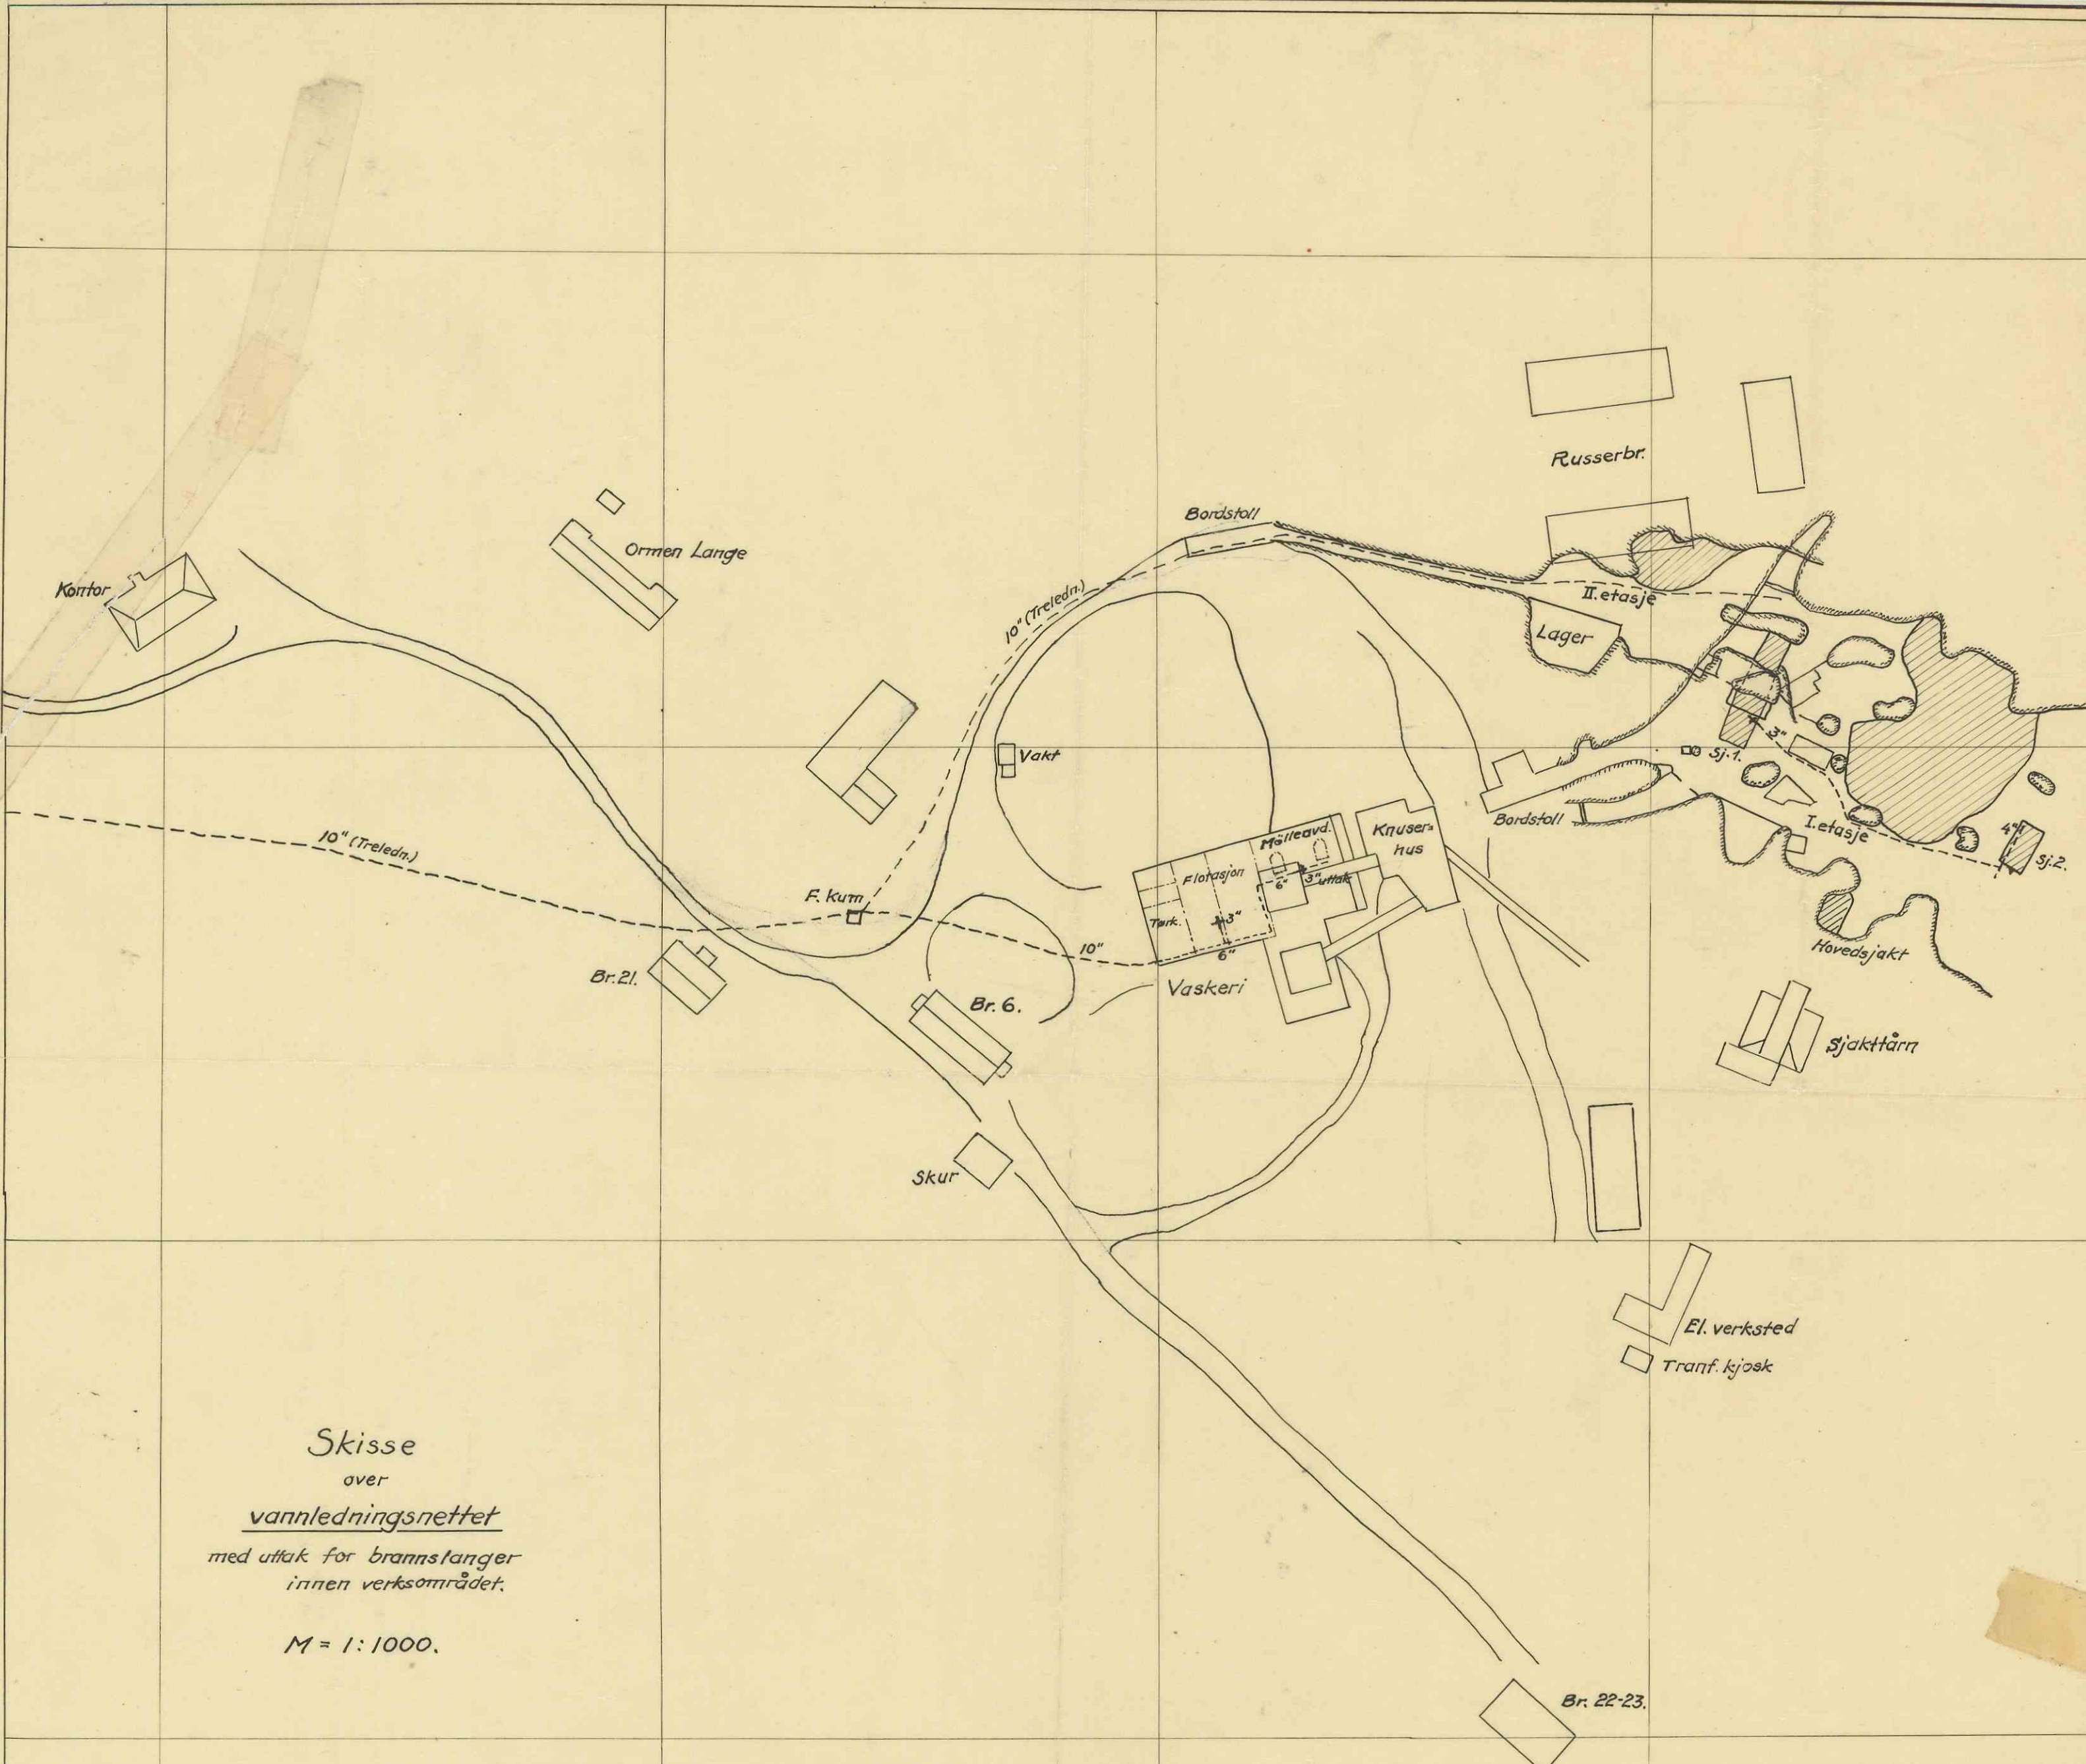

Skisse
over
vannledningsnett
med utfall for brannslanger
innen verksområdet.

M = 1:1000.

1457

03.012