
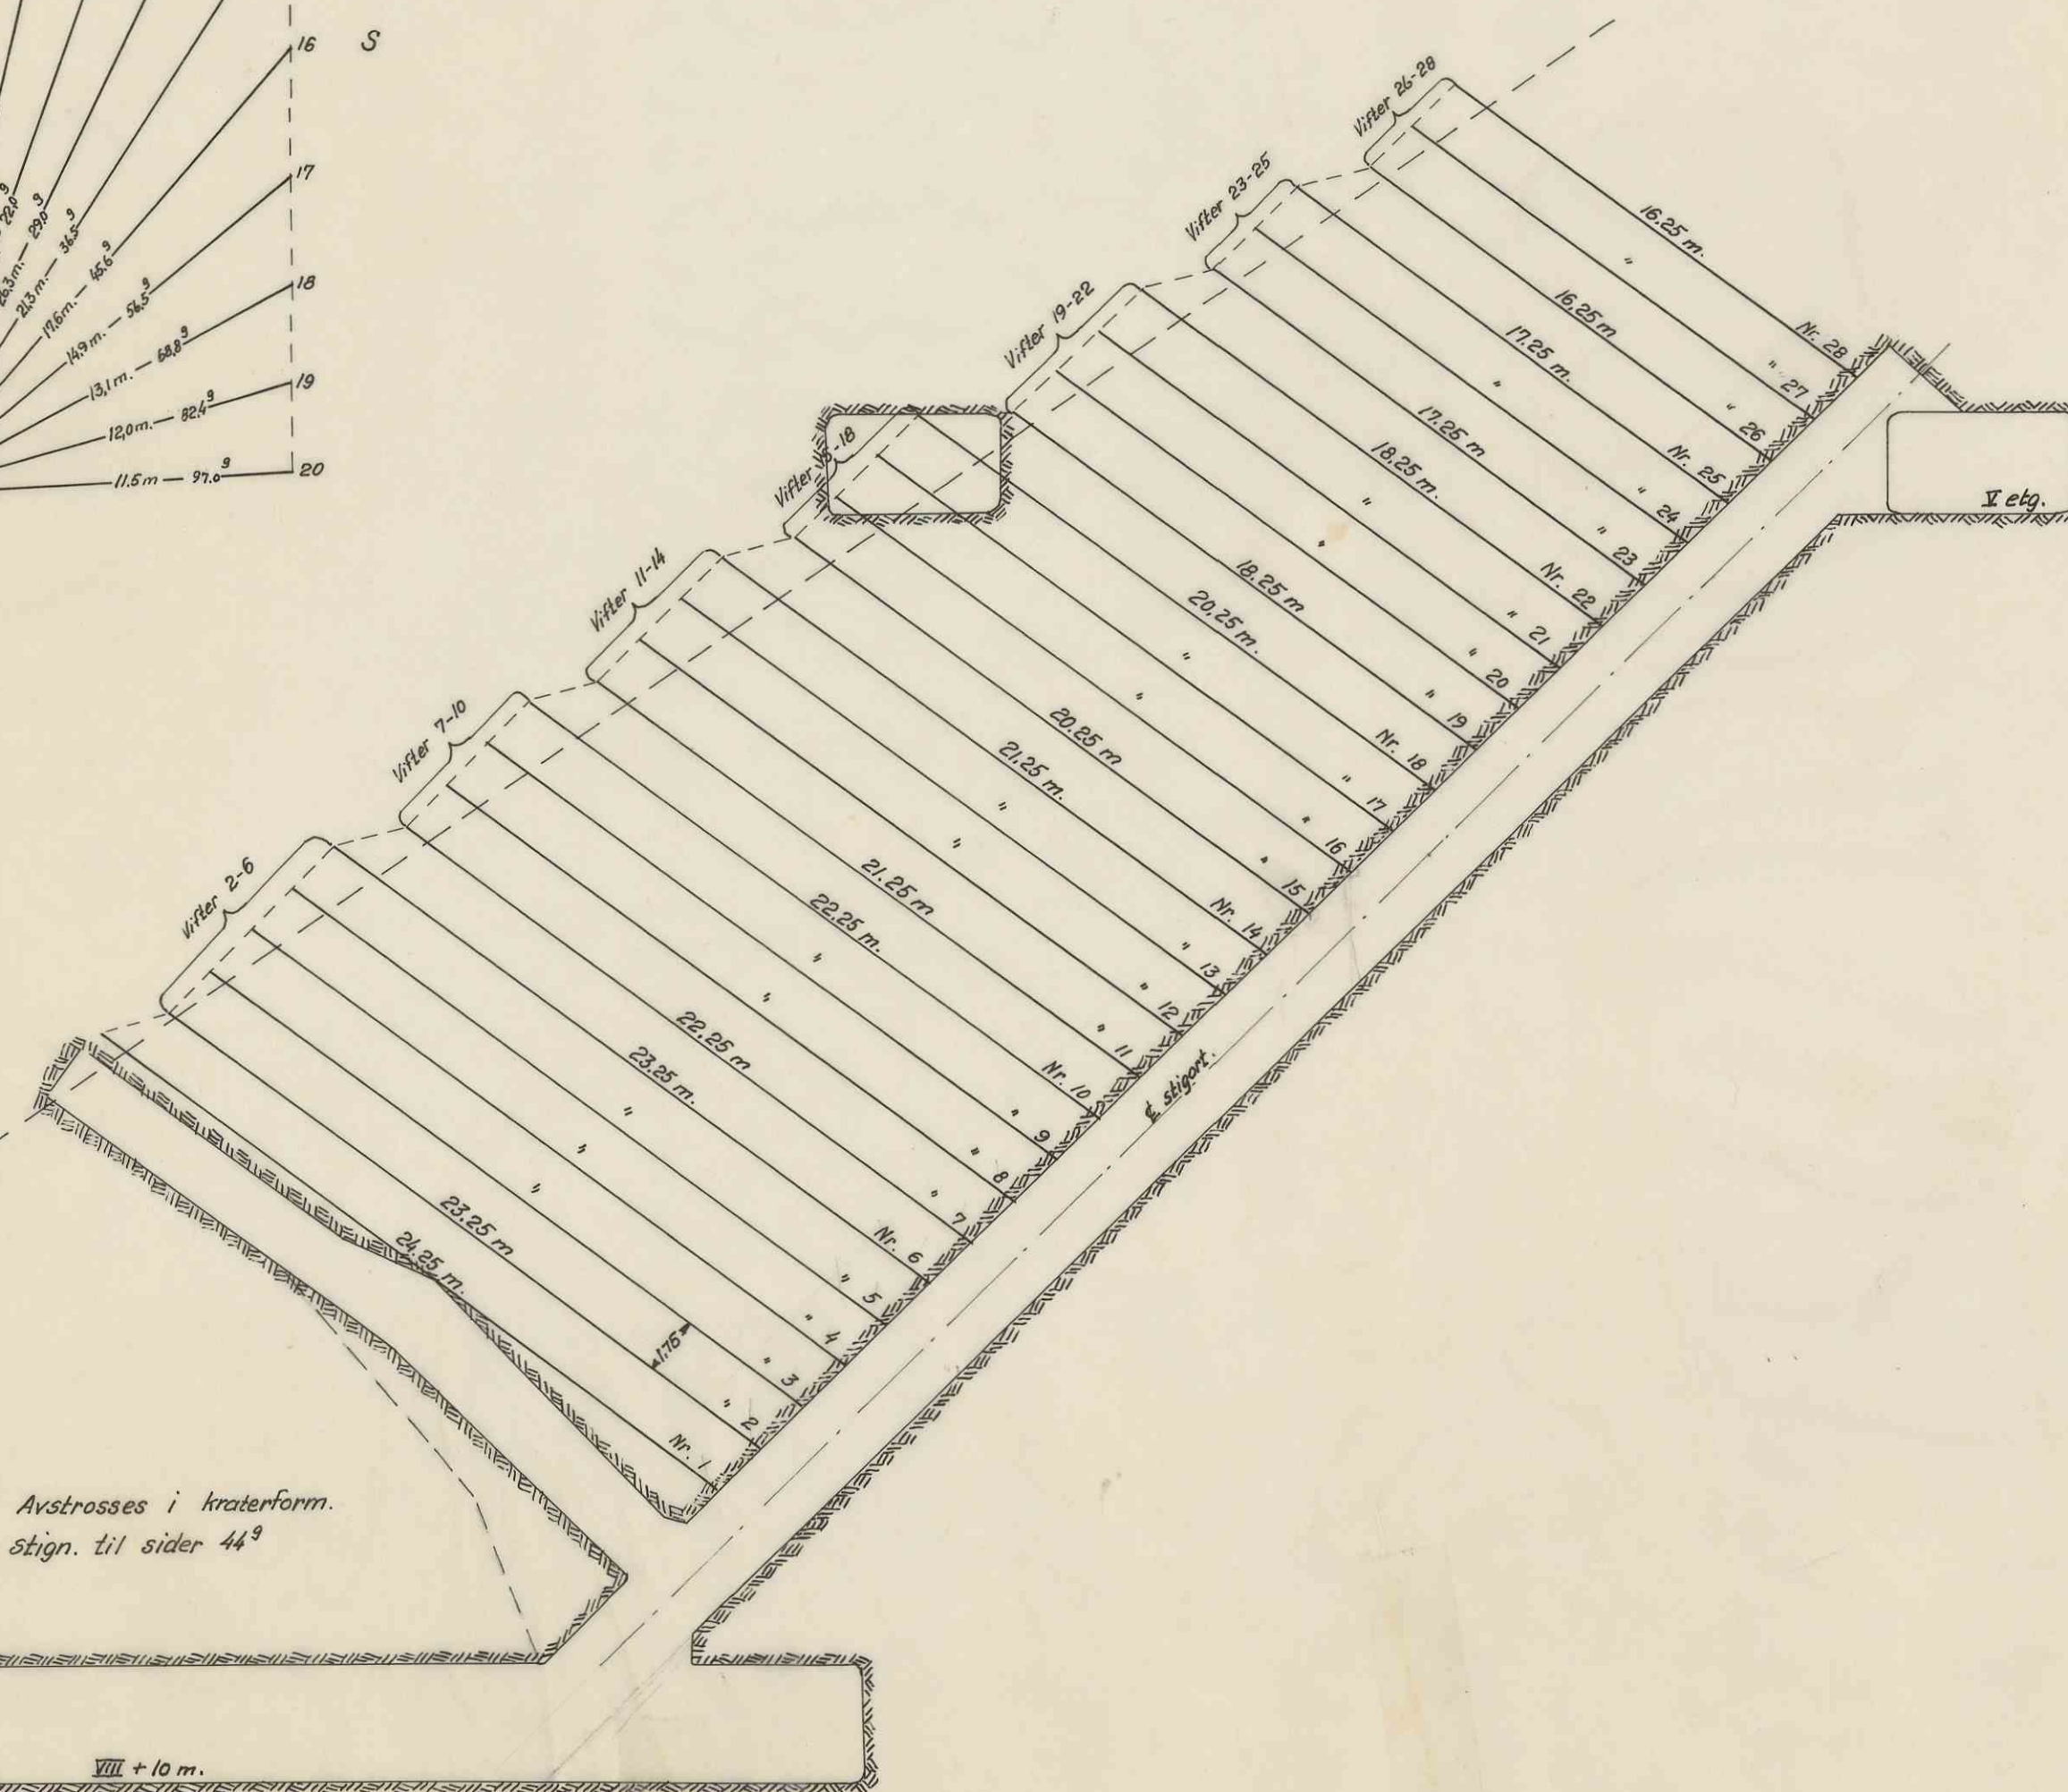
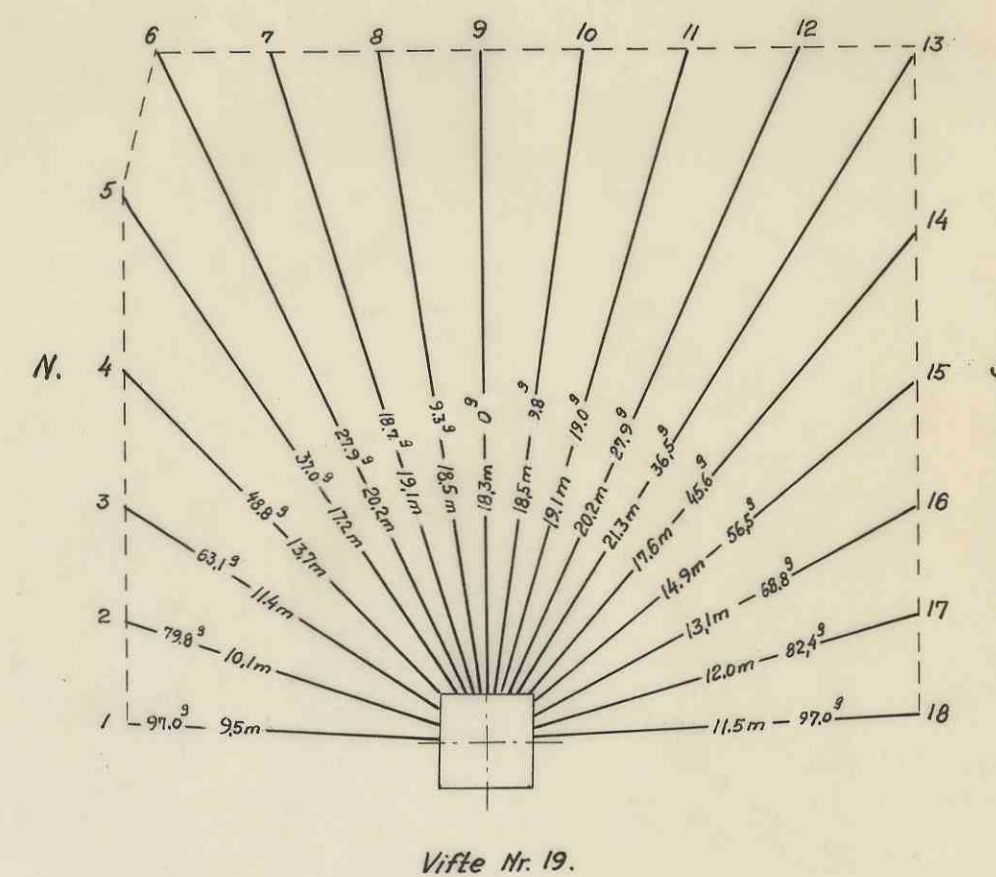


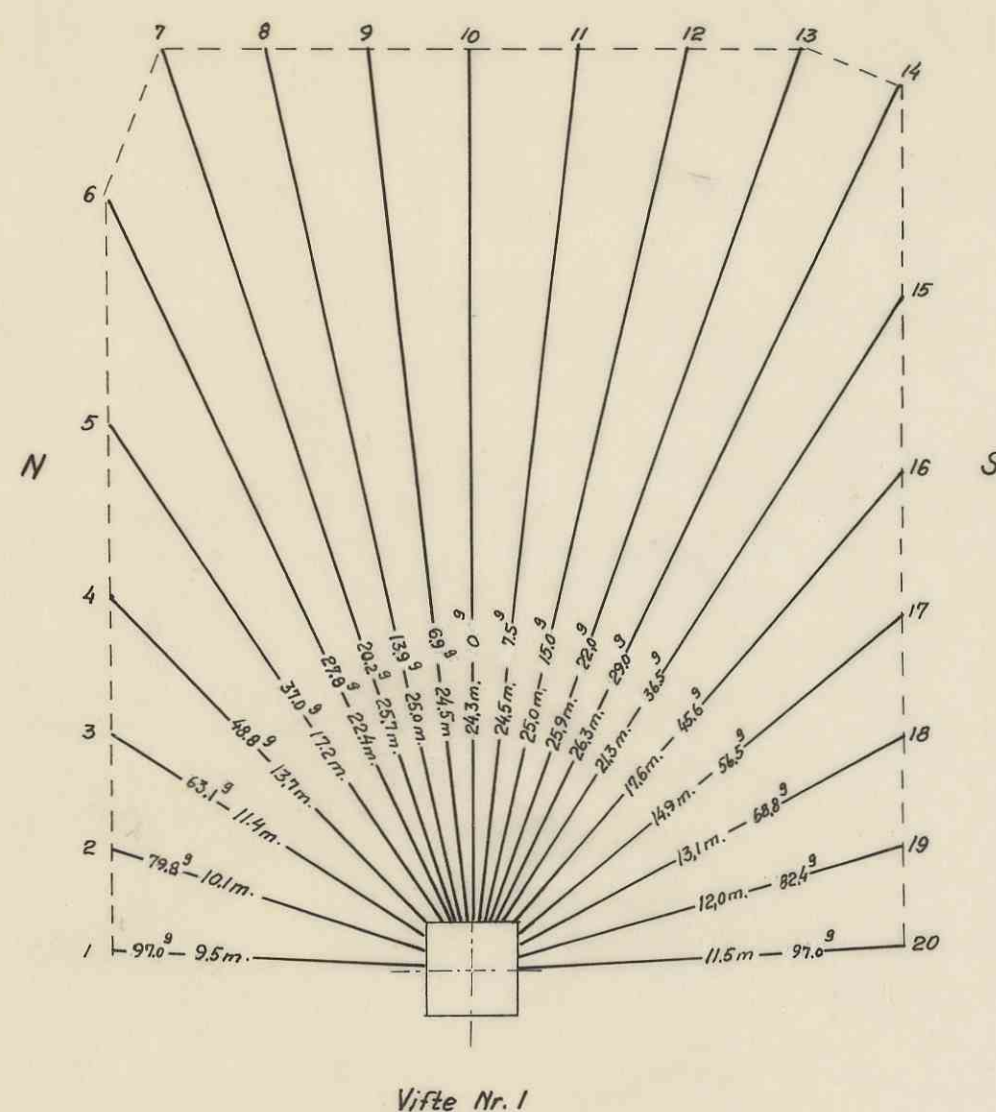

Vifte 1 borres etter optegnet plan.
Vifte 2-6 avkortes midthullene 7, 8, 9, 10, 11, 12, 13 og 14.
med 1 m, mens sidehullene beholdes uforandret.
Vifte 7-10 avkortes midthullene ytterligere med
1 m. o.s.v.
Vifte 19-22 borres etter optegnet plan.
Vifte 23-25 avkortes midthullene 6, 7, 8, 9, 10, 11, 12 og 13
med 1 m. sidehullene beholdes uforandret.
Vifte 26-28 avkortes midthullene ytterligere med
1 m. og sidehullene uforandret.
NB! Hullengdene er målt fra senter av stigorten.

Antall vifler = 28 med forsetning = 1.75 m
Stigning midthull = 40° (36°)
Antall bormeter ≈ 8300 m.

Skyteplan:
Det skytes "i pløg", med 25 m. sec. tennere.
nr. 1 i midthull, en 2'er på hver side o.s.v.
På neste rast nr. 2 i midten, en 3'er på
hver side o.s.v.
Ved 1. skyting vifte 2 og 3, så vifte 4-7,
8-13, 14-19, 20-24 og 25-28
For å undgå klabbning i lappedeining sørges
det for at noe sten er igjen for hver skyting.

1460

Avbygging str. 38 VIII-I	Målestokk 1:200	Tegn. J. O	10-2-53
		Trc. " "	" "
Kfr. P. S	Erstatning for: 02.110		
	02.125		
Erstatet av:			