


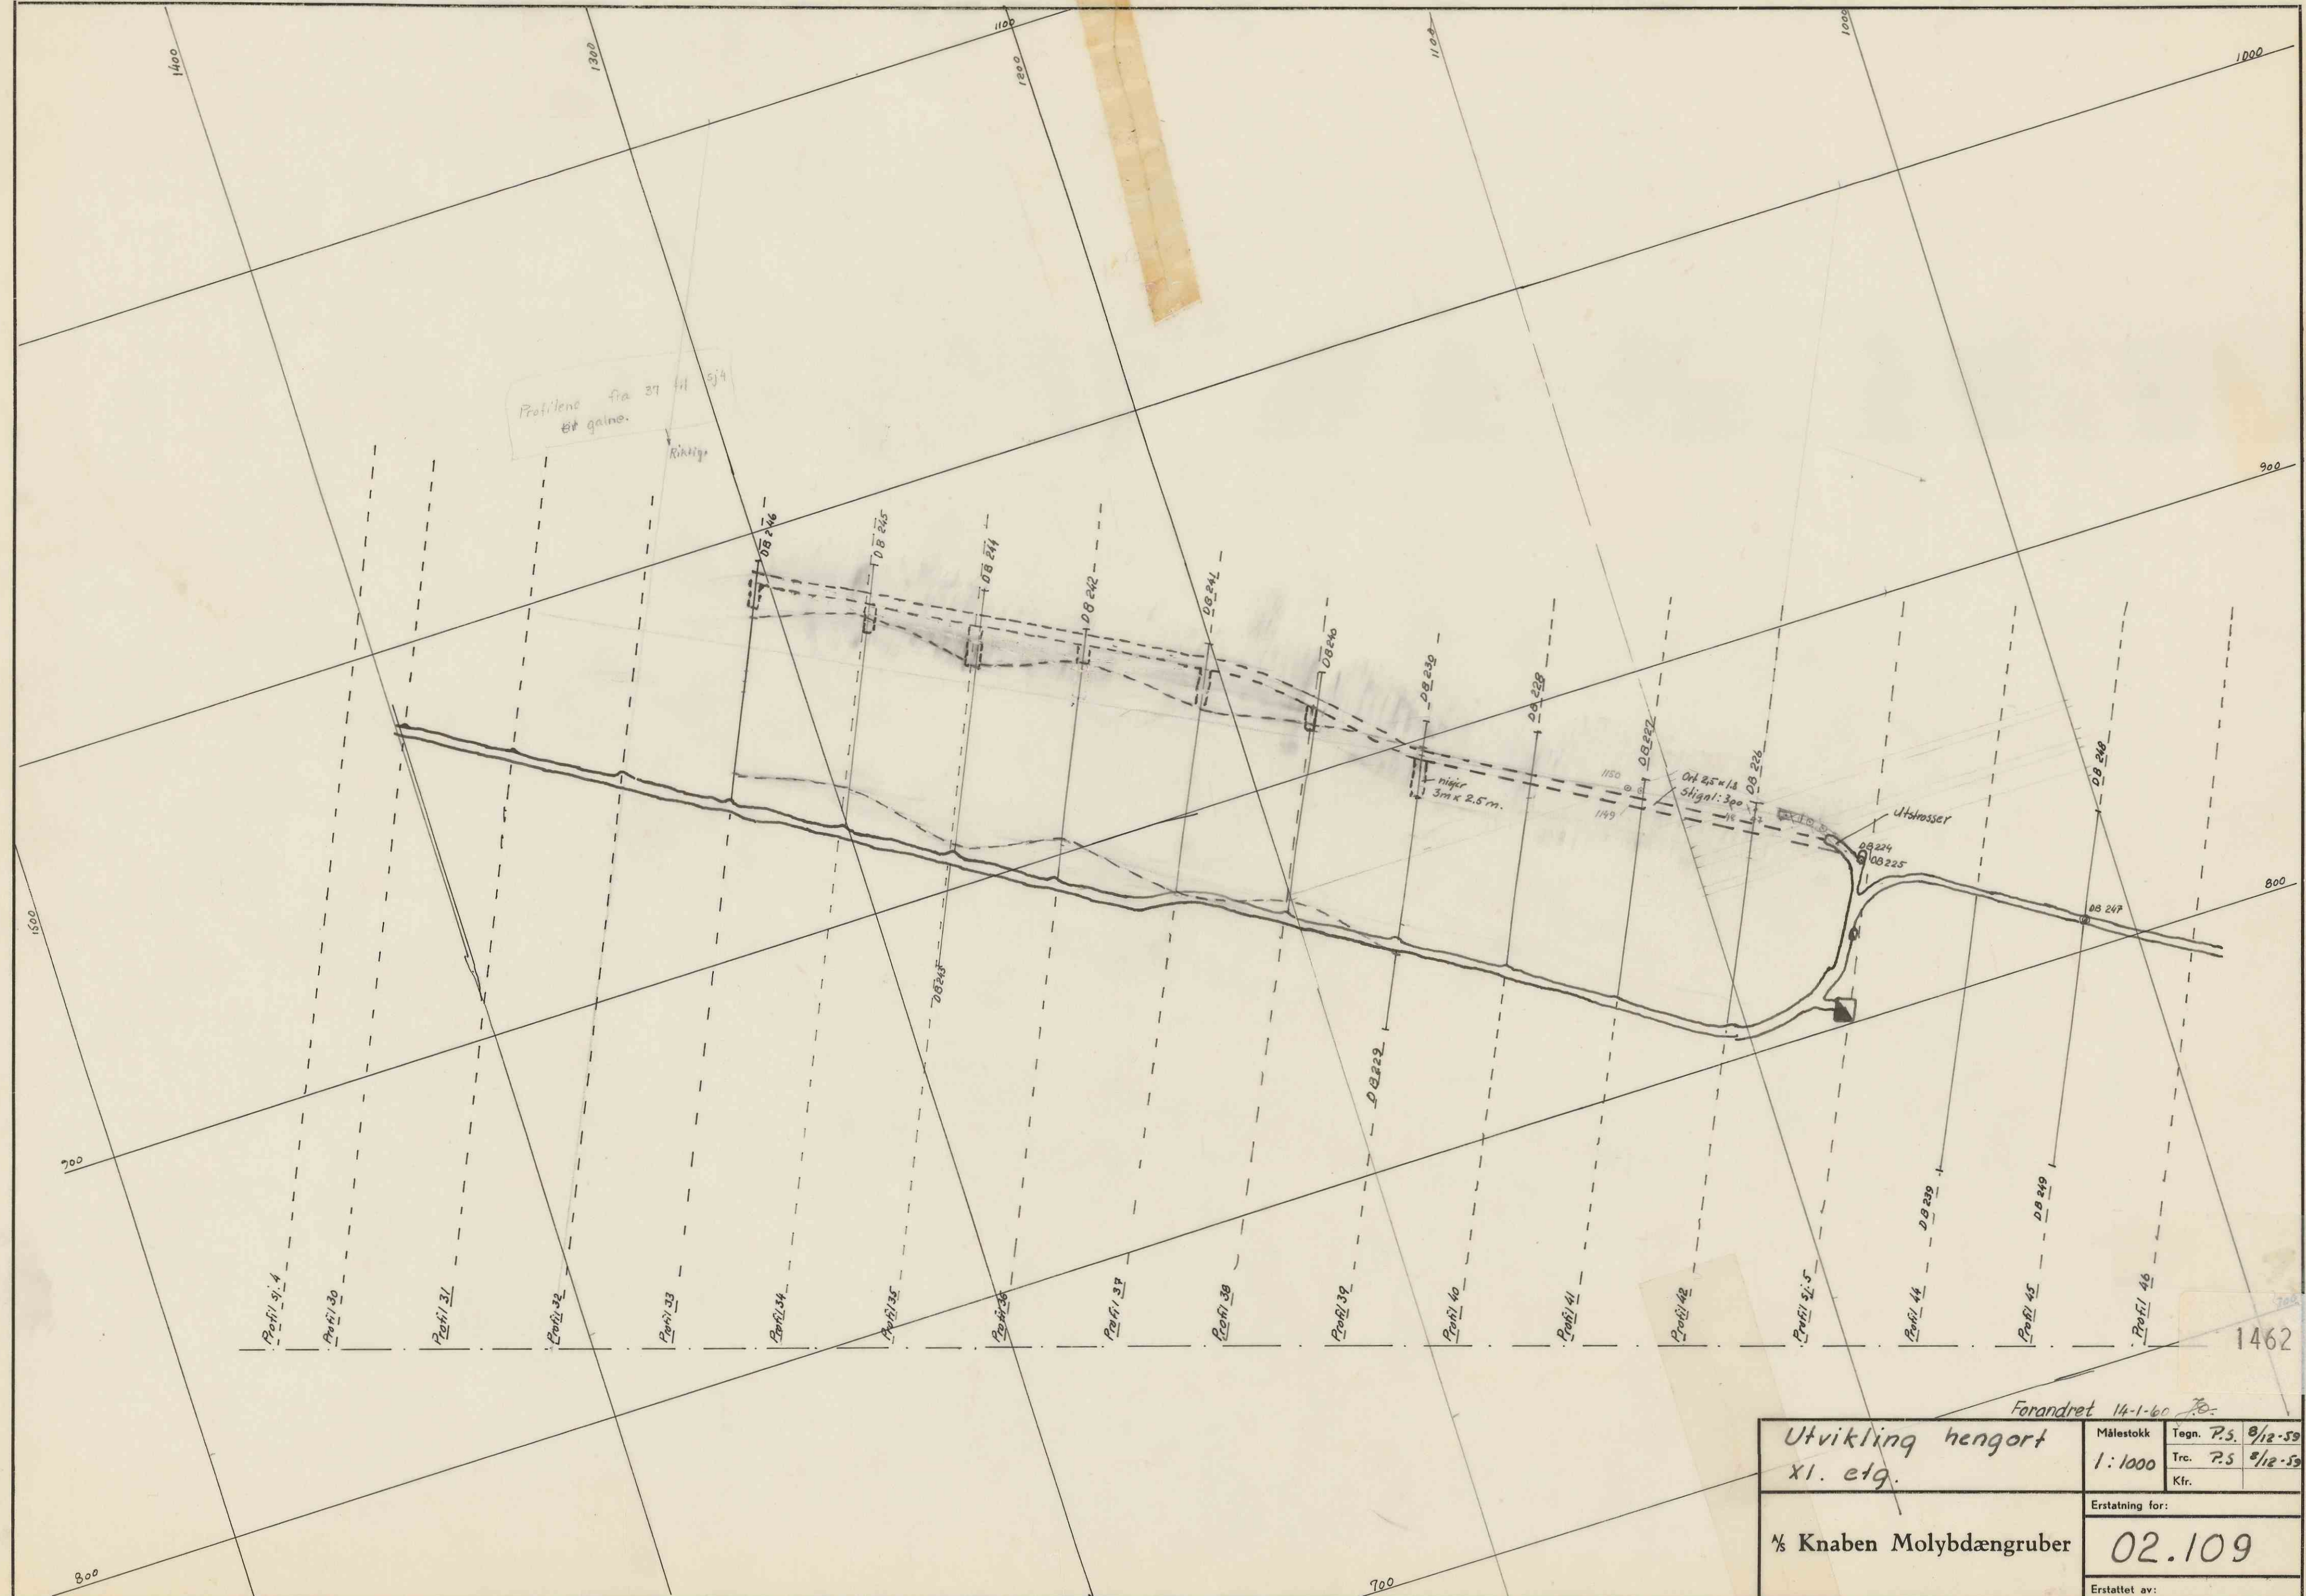

Utvikling hengort XI. etg.		Målestokk 1:1000	Tegn. P.S. 8/12-59
1/2 Knaben Molybdængruber		Kfr.	Trc. P.S. 8/12-59
Erstattet av:		Erstatning for:	
02.109			