


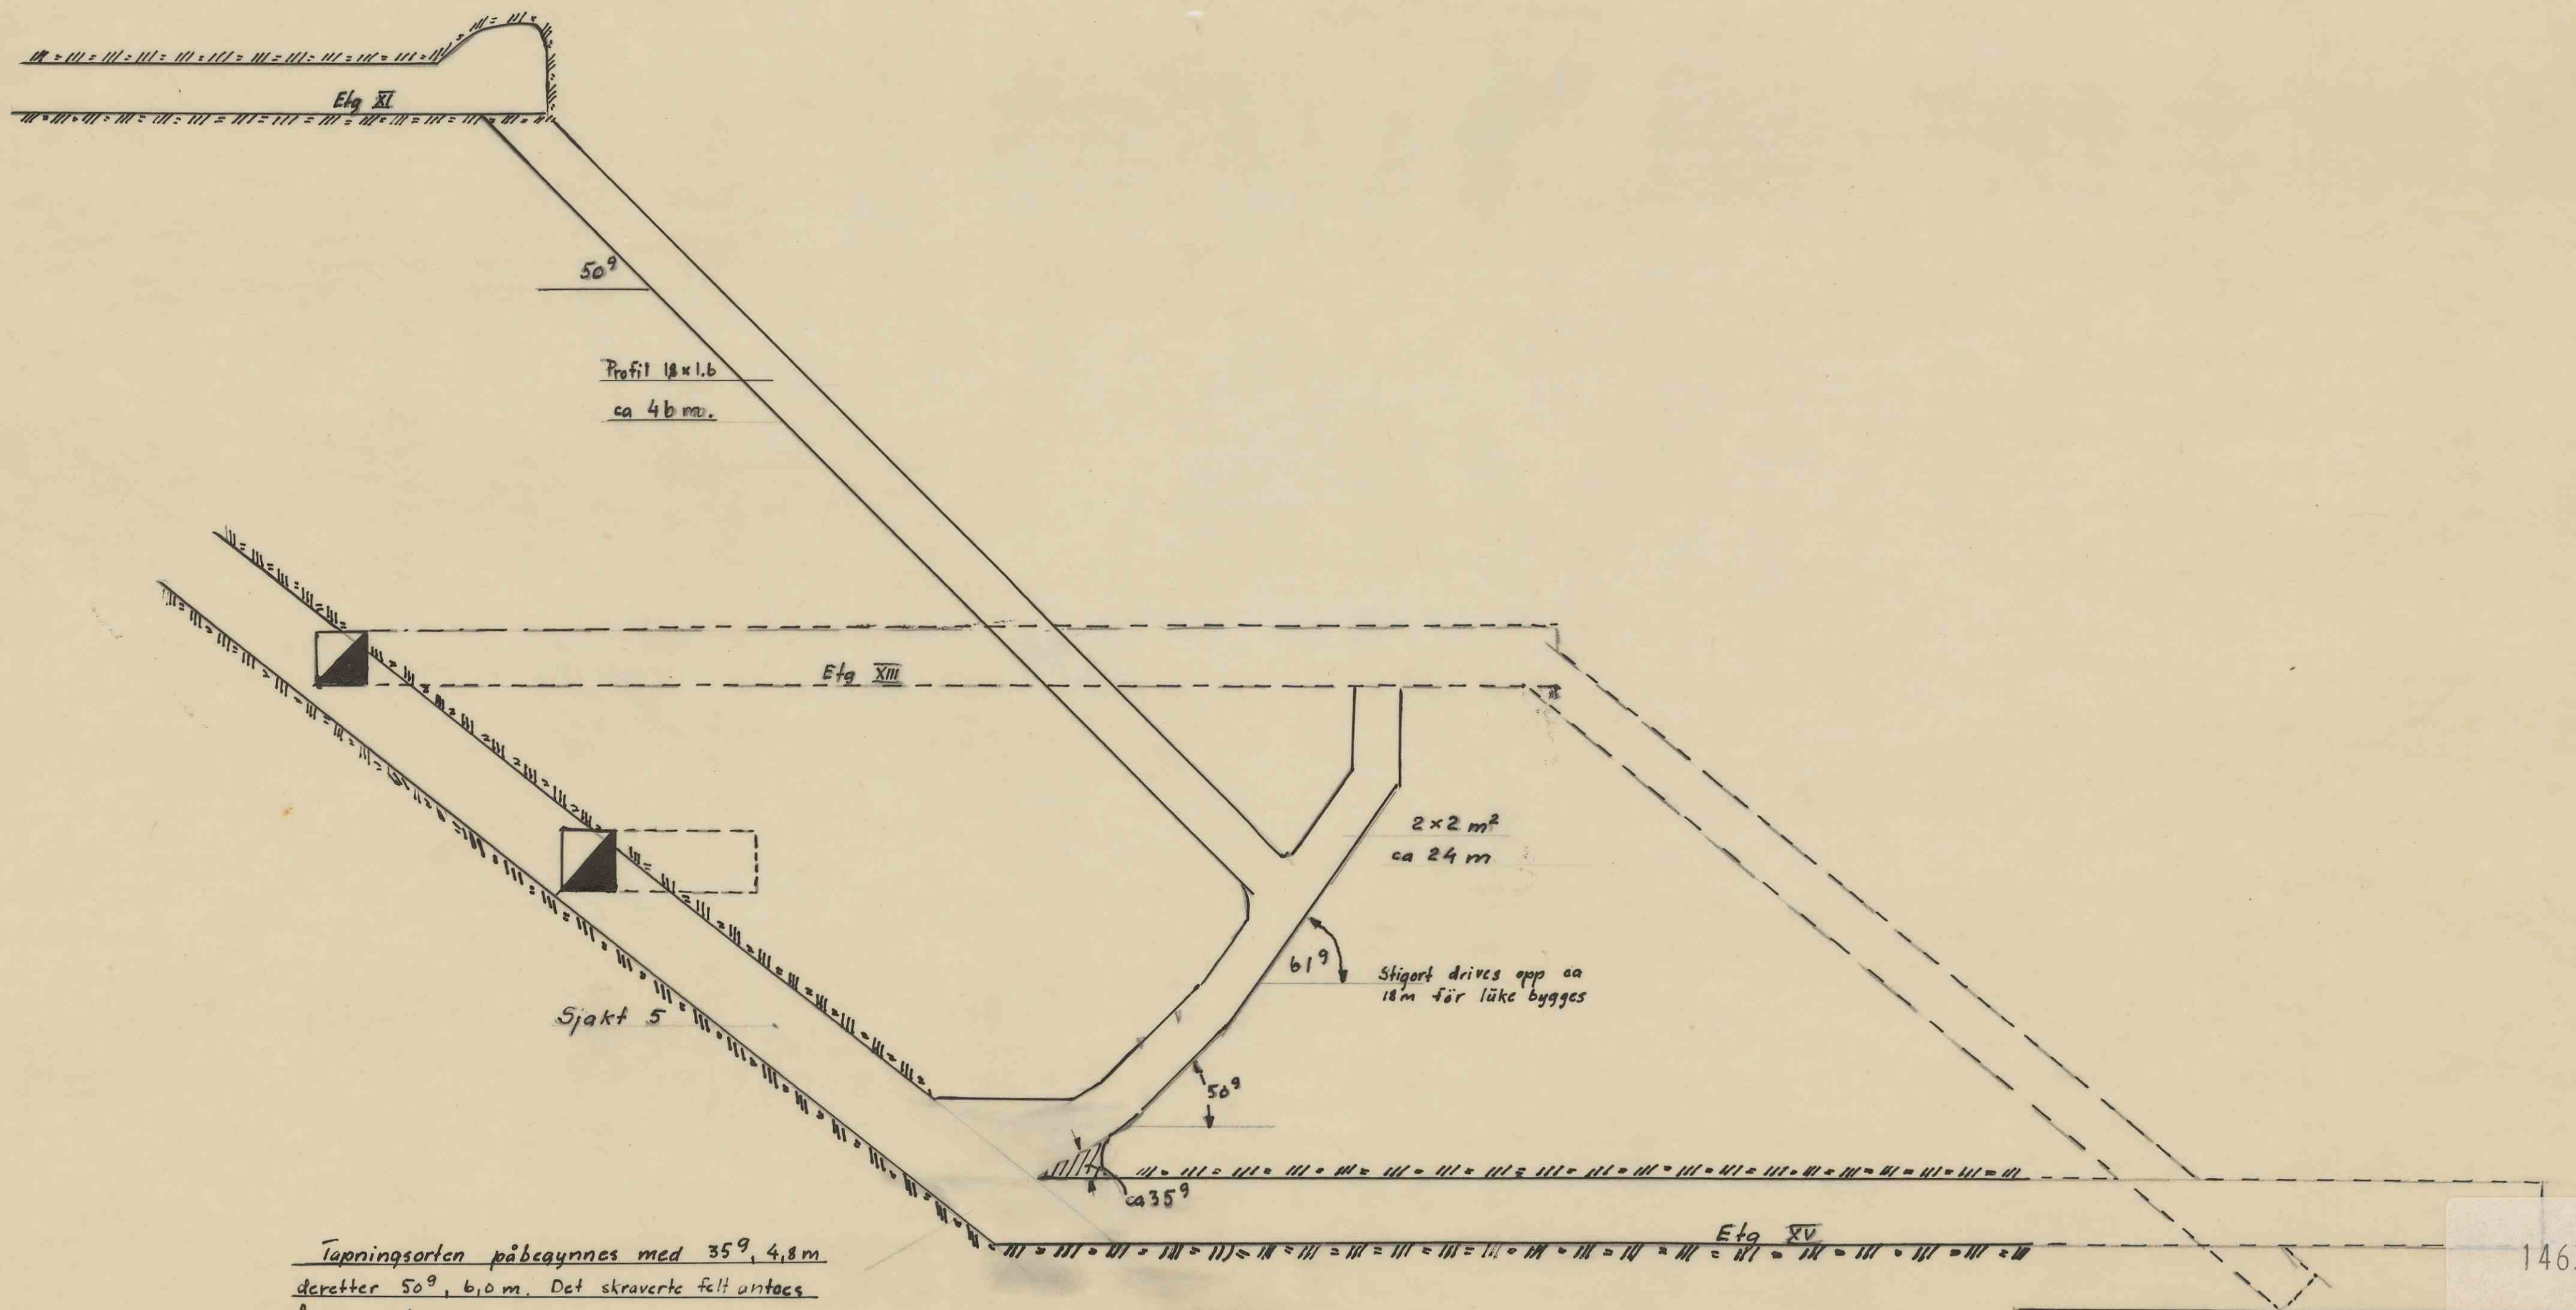

Täppningsorten påbegynnes med 35°, 4,8 m
deretter 50°, 6,0 m. Det skraverte felt antas
å rase ut.

Täppningsorter etg XI og XIII Sjakt 5	Målestok 1 : 200	Tegn: P.J. 20/50
		Trac: - - - Ktr: -
1/2 Knaben Molybdangruber	Erst. for 02.108	
		Erst. av

1463