


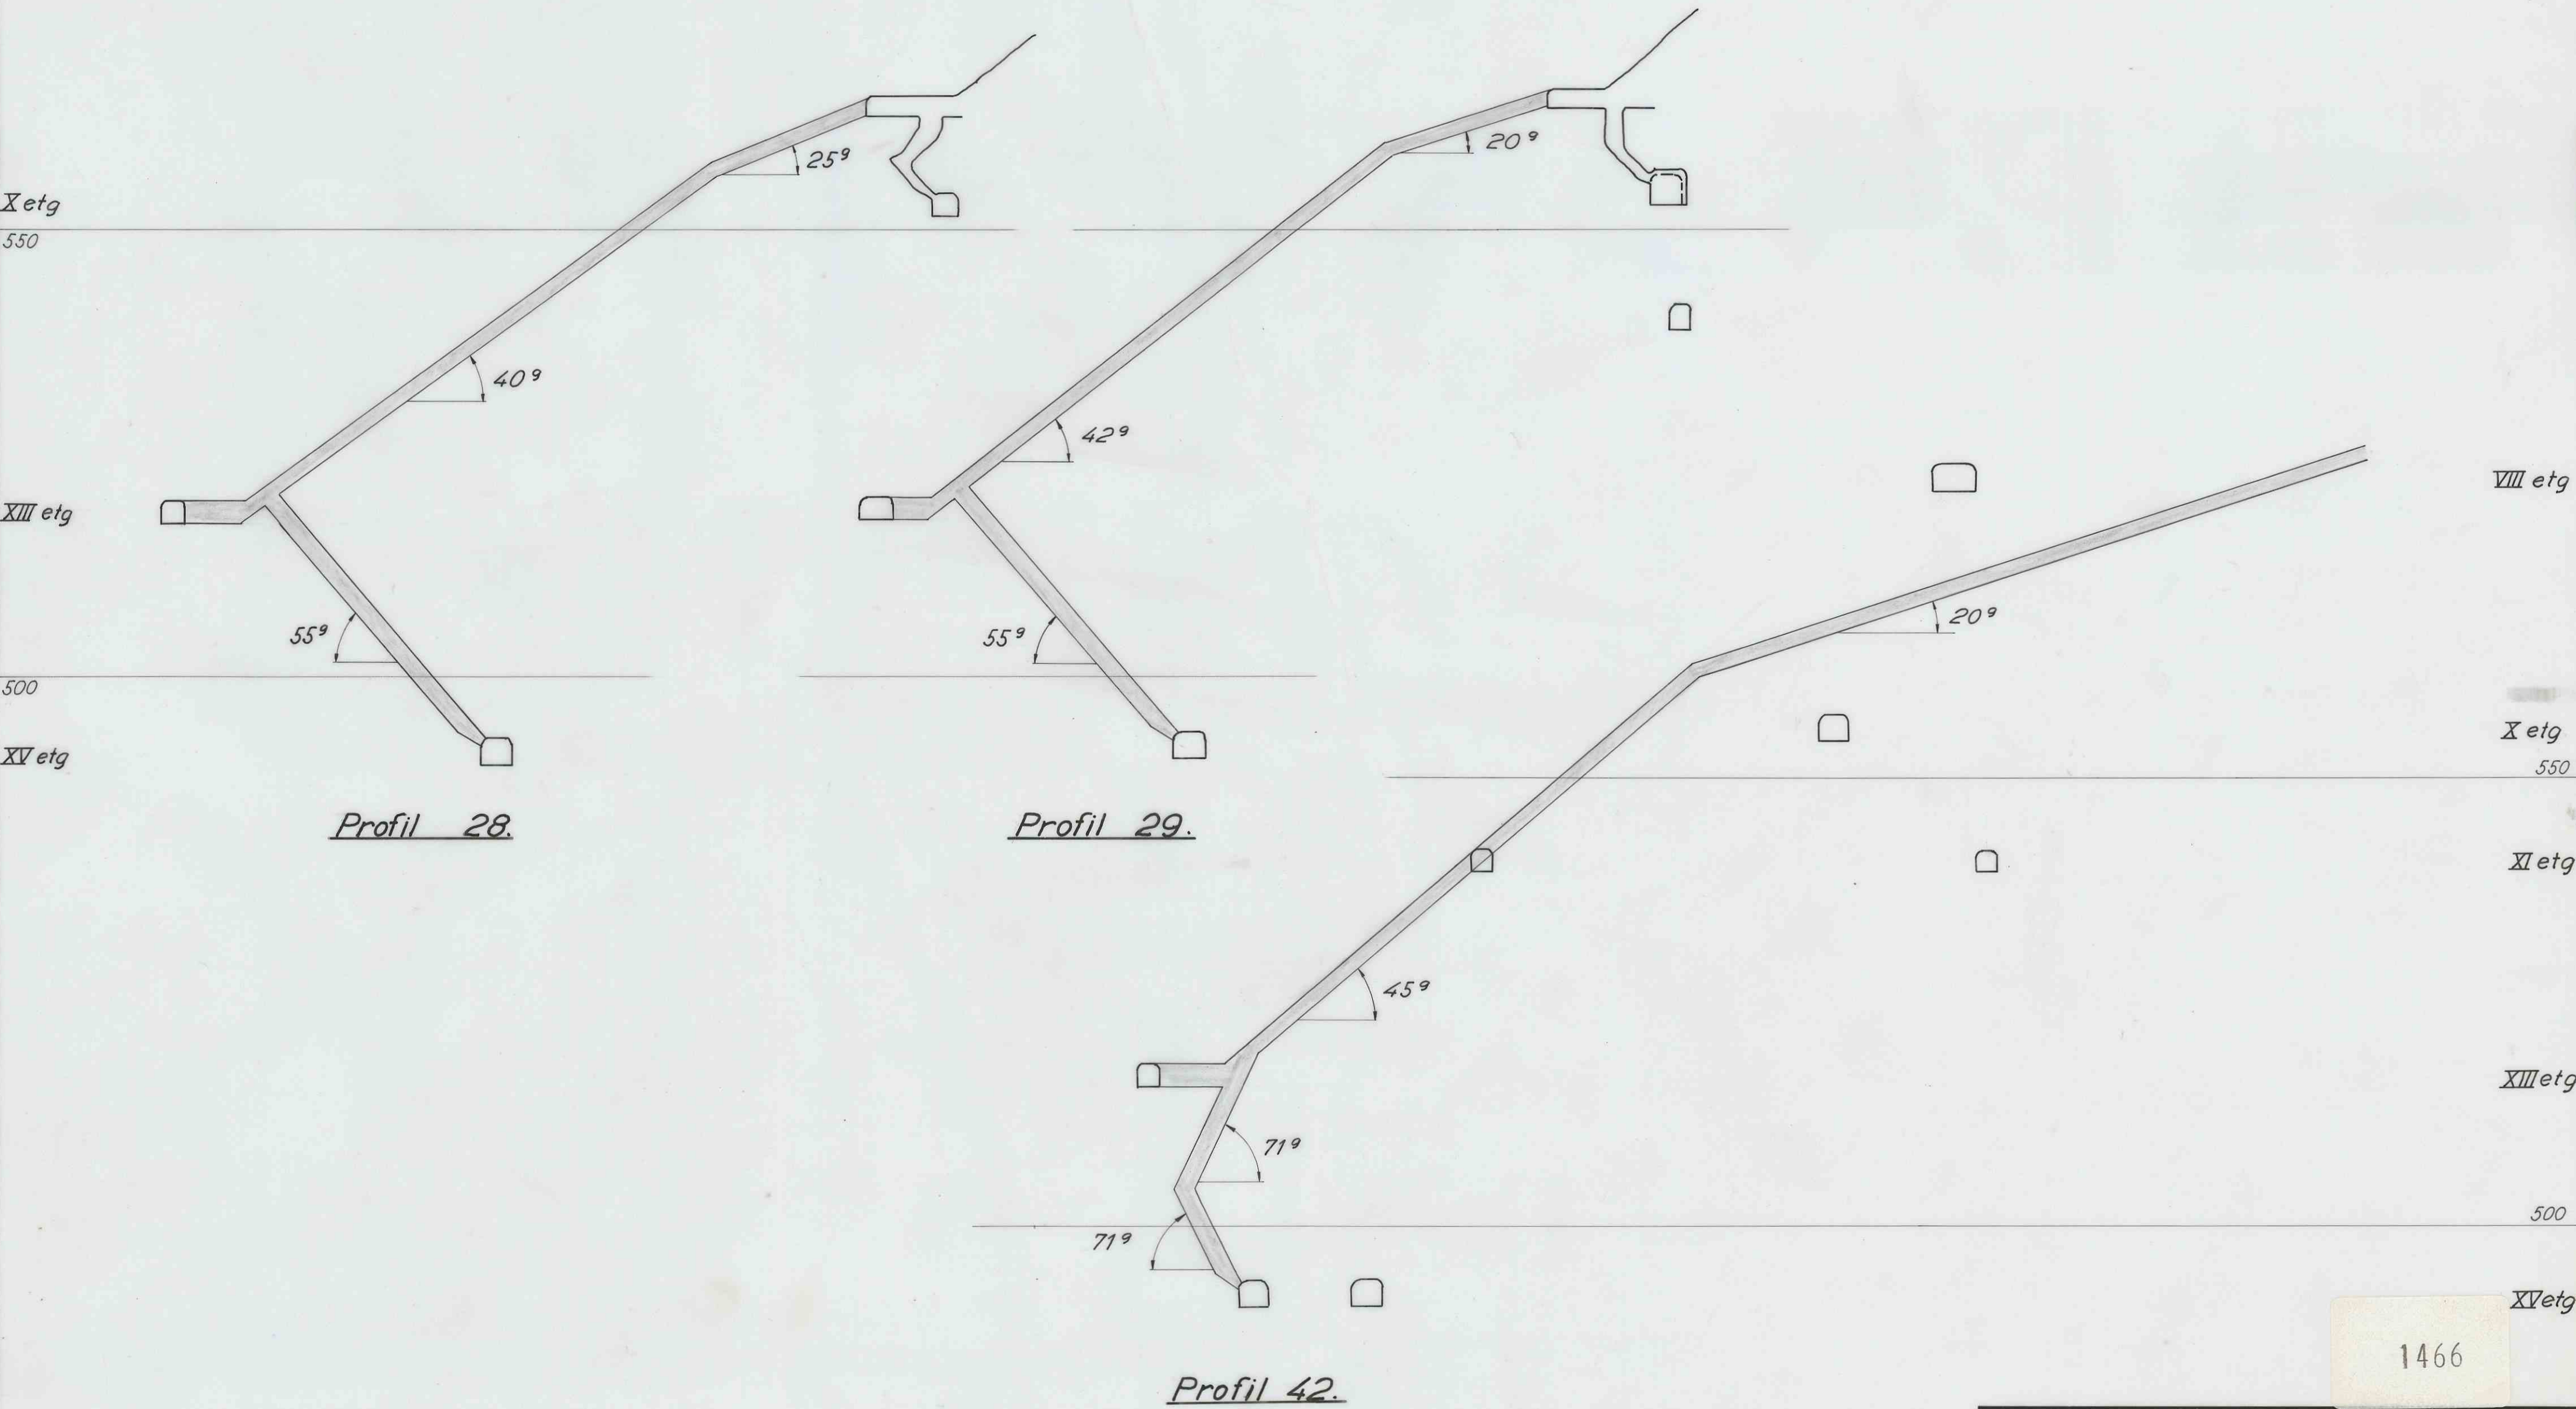

Oppfaringsplan, XV-VIII Blad 2.	Målestokk	Tegn. <i>E.E.</i>	11/5-70
	1 : 500	Trc.	
		Kfr.	
	Erstatning for:		
1/3 Knaben Molybdængruber			01.340
Erstattet av:			