

Syd.

X + 0


X ÷ 40

Nord.

Z + 800

Z + 750

Z + 700

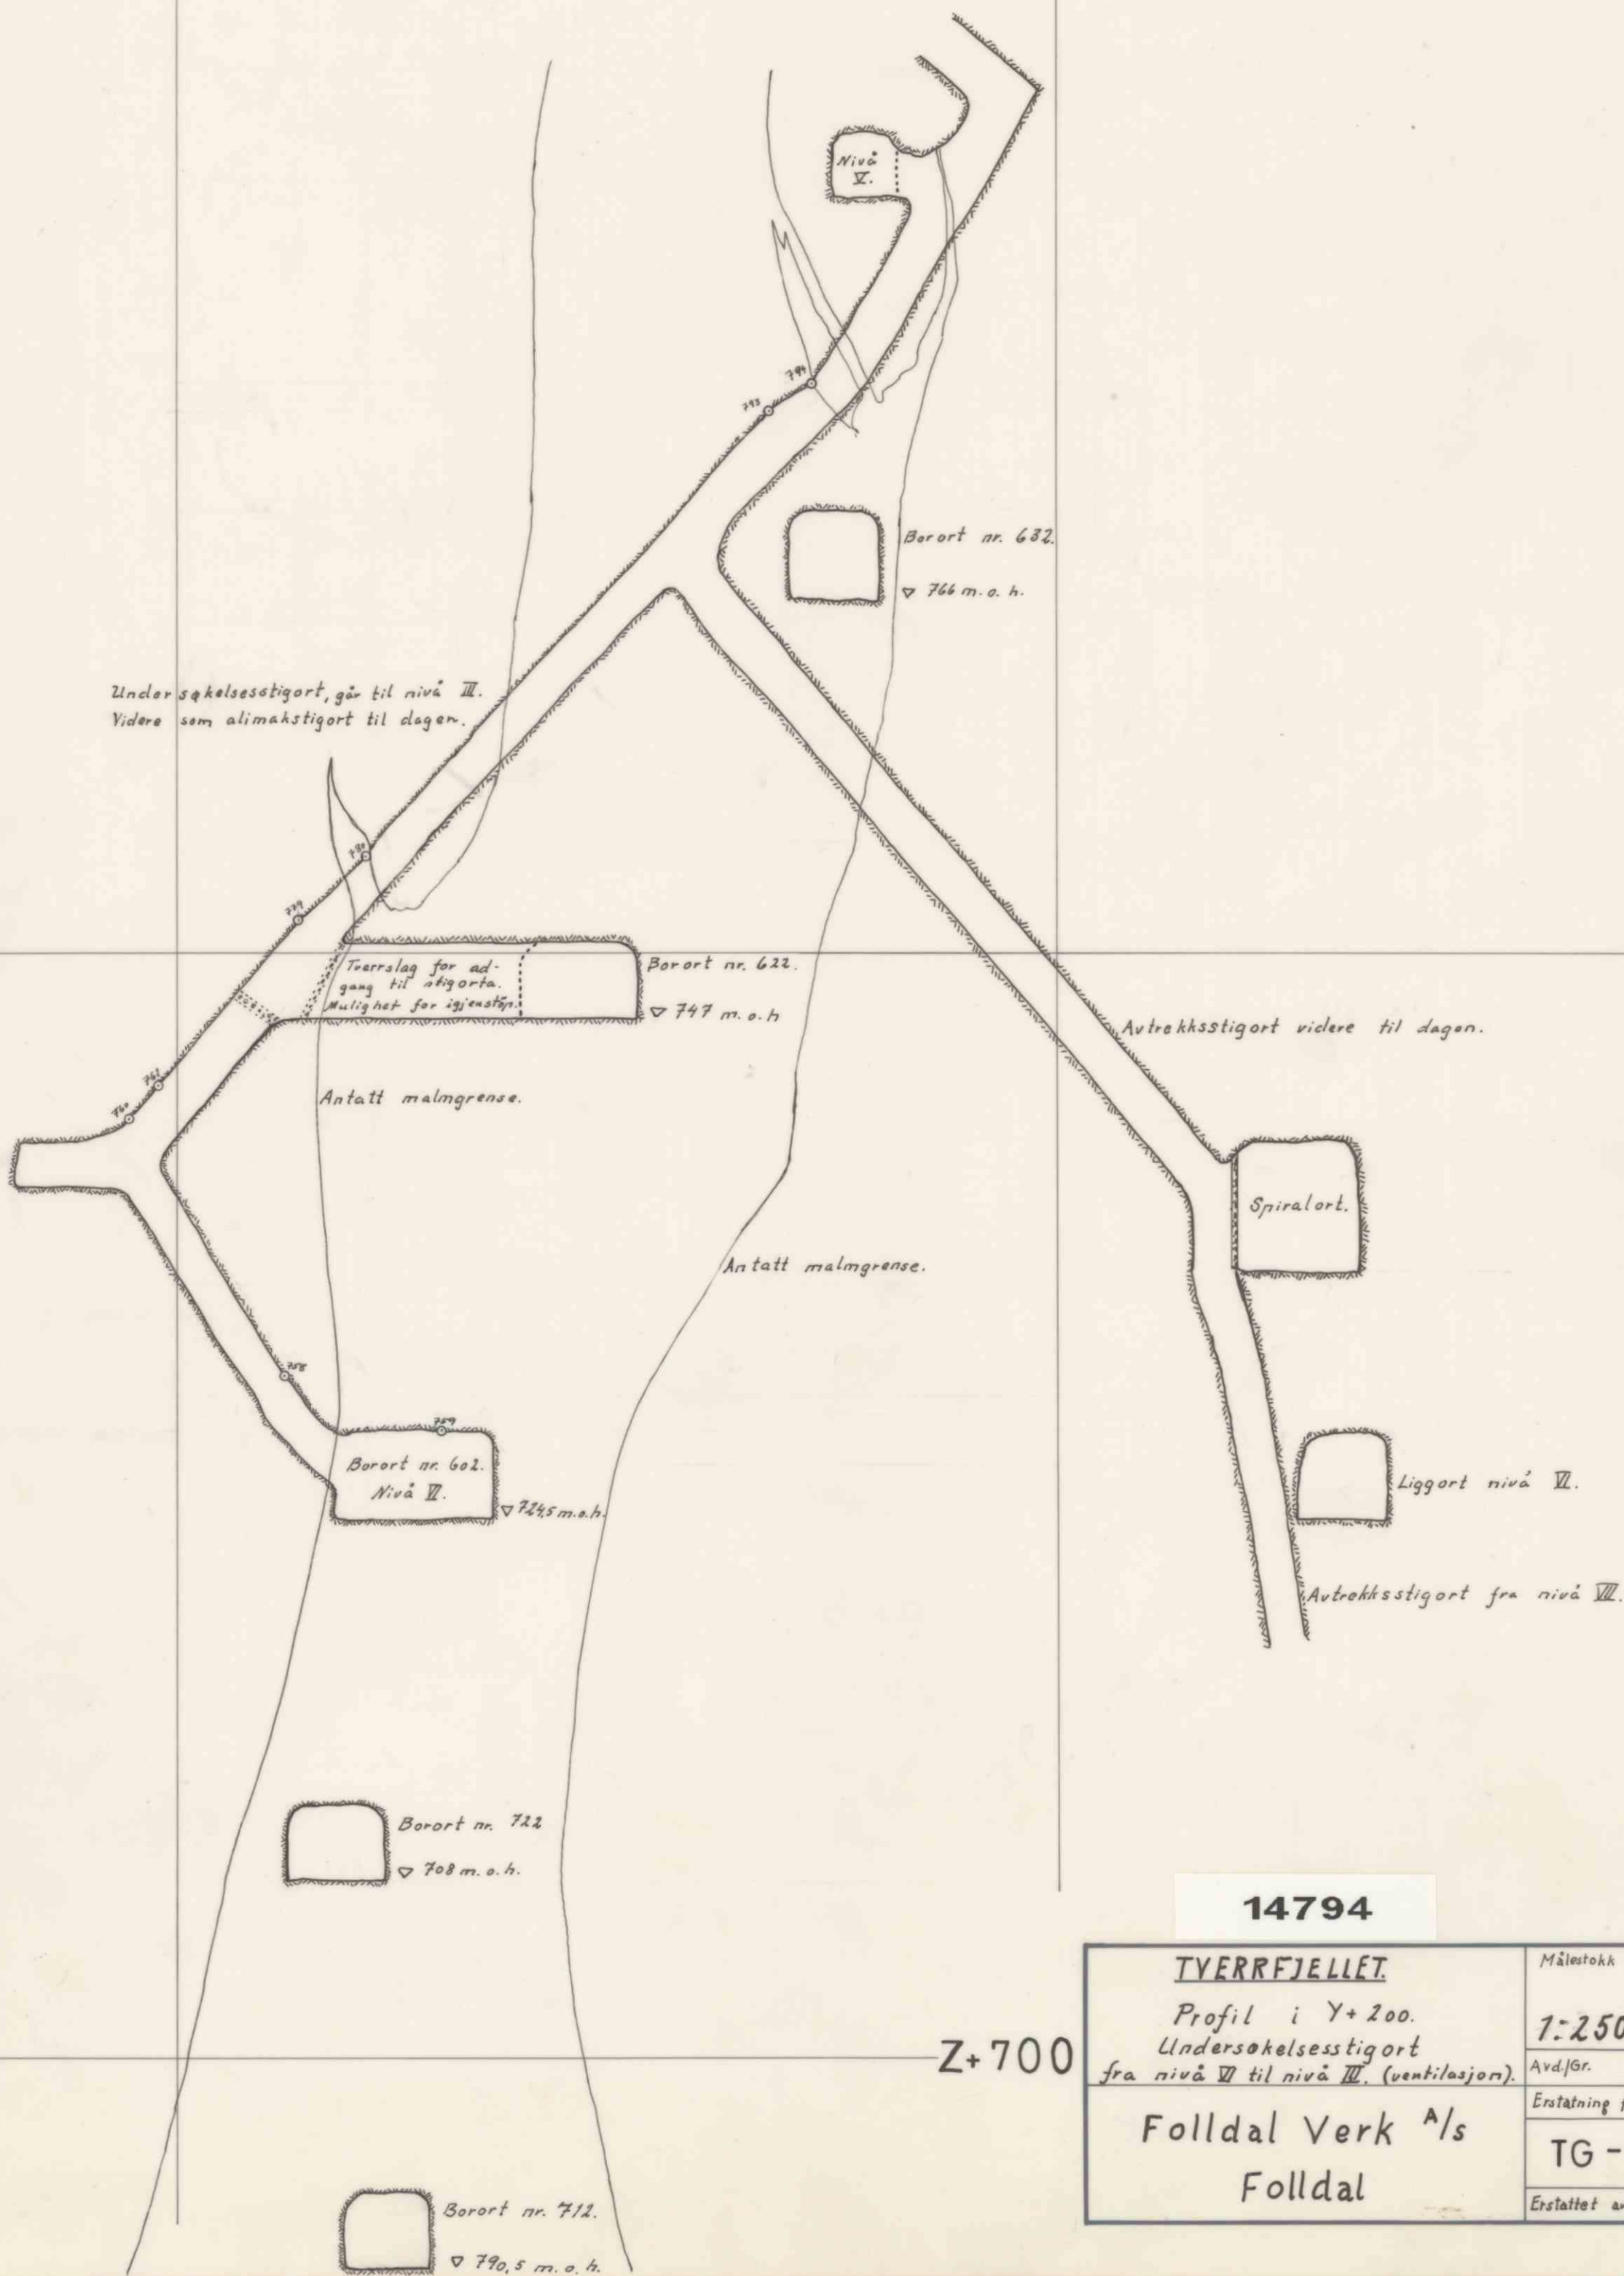

14794

TYVERFJELLET

Profil i Y + 200.

Undersøkelsesstigort
fra nivå V til nivå III. (ventilasjon).

Folldal Verk A/s
Folldal

Målestokk	Tegn	Dato
1:250	Kfr. M.M.	9/11-78
Avd./Gr.	Gkj.	
Erstatning for:		
Erstattet av:		

TG - 3302-2