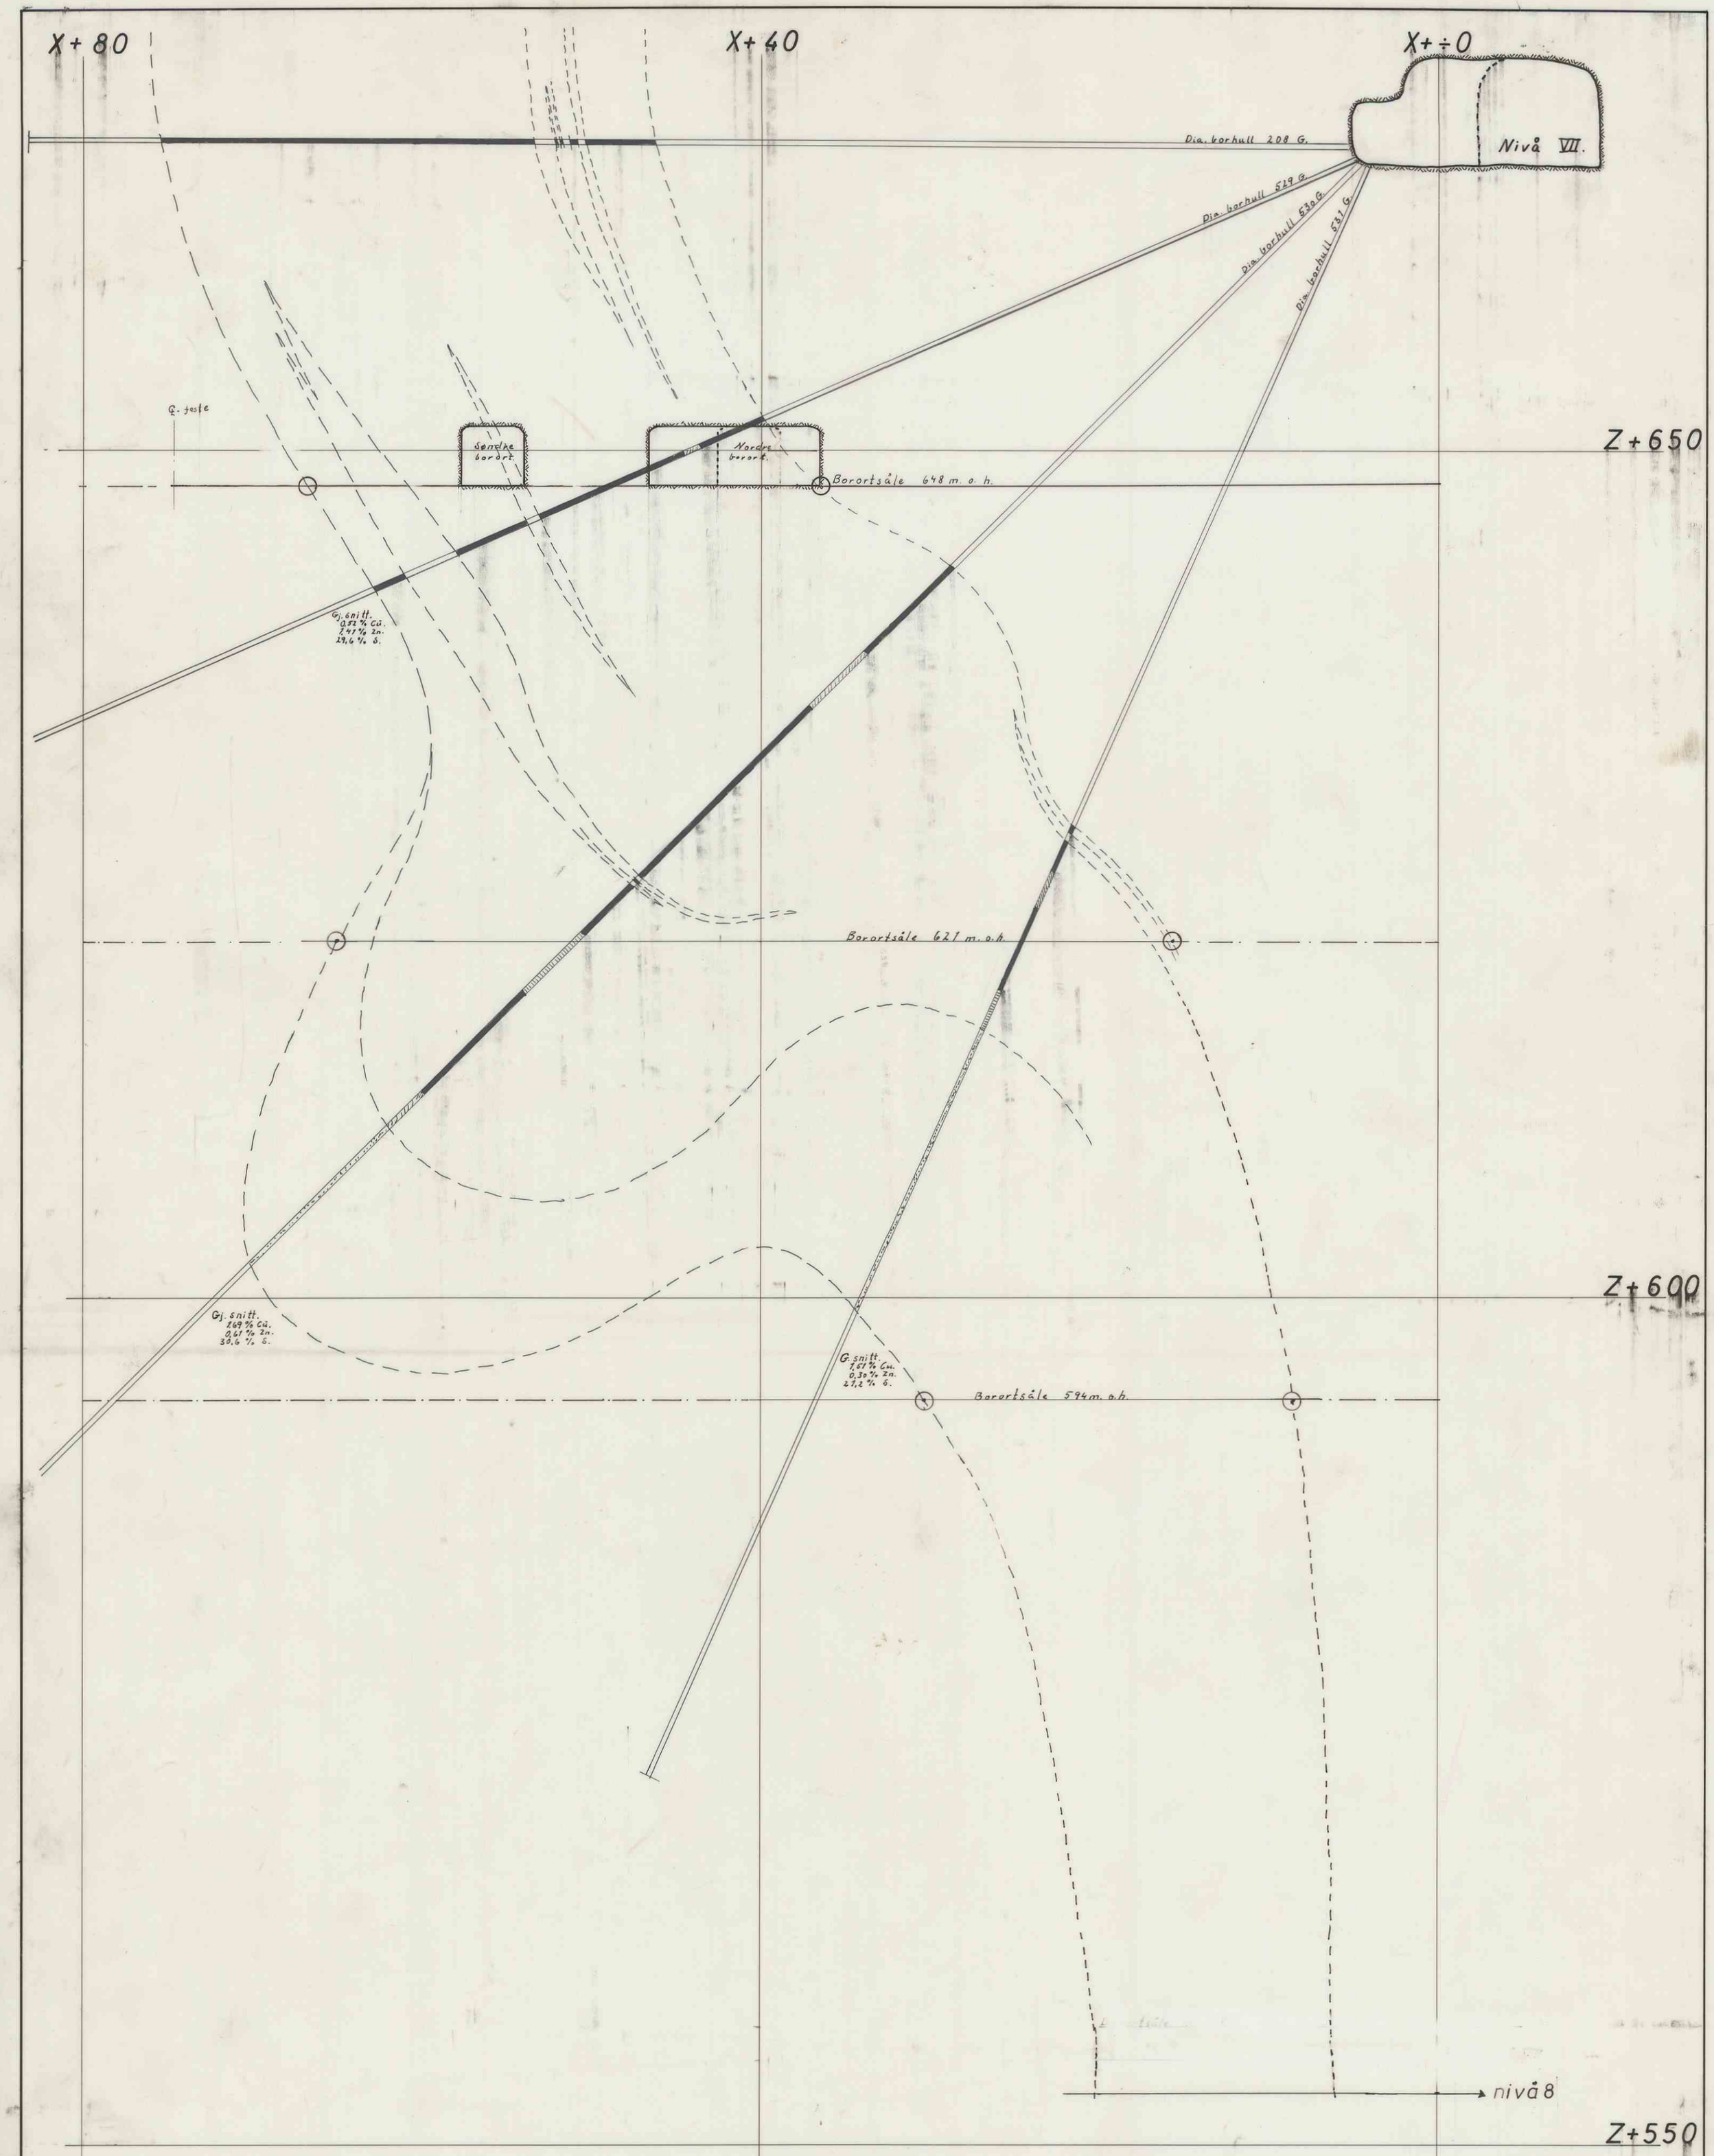

14799

TVERRFJELLET. Profil Y ca. ÷ 240 under nivå VII.	Målestokk 1:250	Tegn. Korr.	10/7-78 OK.
		Kfr.	
		G.kj.	
	Avd./Gr.		
Folldal Verk A/S Folldal	Erstatning for: TG-3307-2		
	Erstattet av:		