


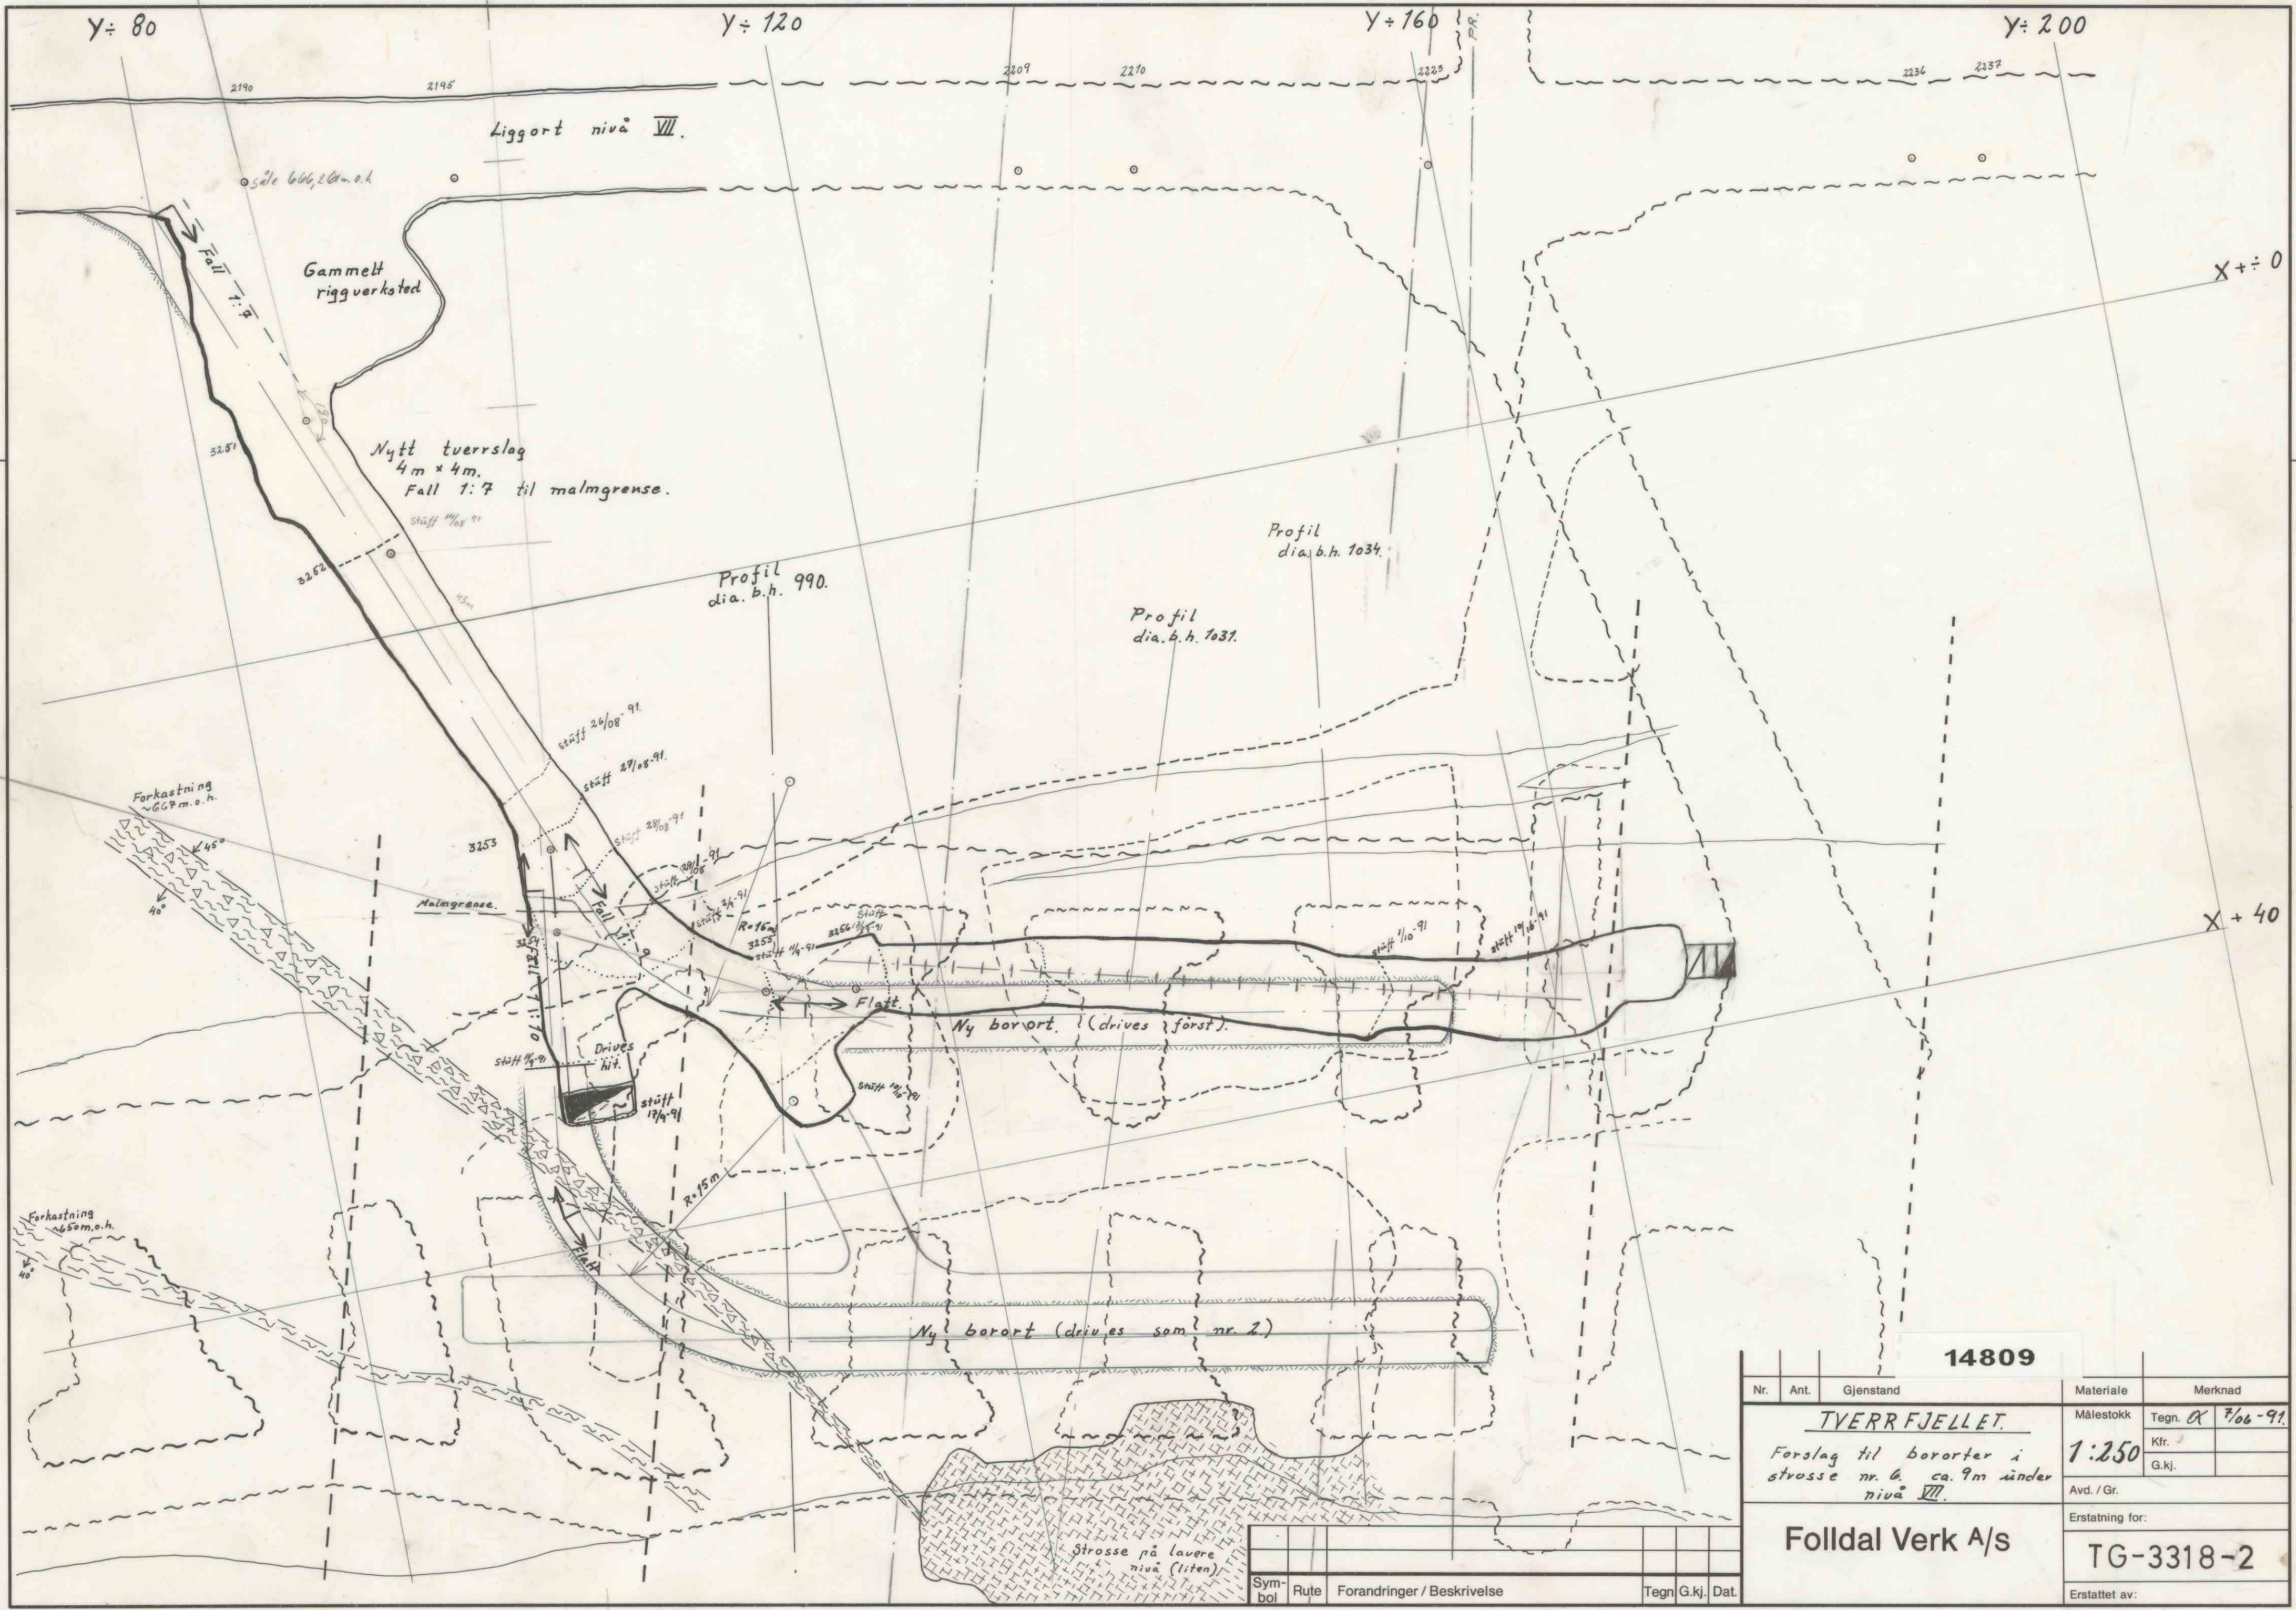

14809				
Nr.	Ant.	Gjenstand	Materiale	Merknad
TVERRFJELLET.			Målestokk	Tegn. α 7/06-91.
Forslag til bororter i strosse nr. 6. ca. 9m under nivå VII.			1:250	Kfr.
			Avd. / Gr.	G.kj.
Folldal Verk A/s			Erstatning for:	
			TG-3318-2	
			Erstattet av:	

Sym-bol	Rute	Forandringer / Beskrivelse	Tegn	G.kj.	Dat.
---------	------	----------------------------	------	-------	------