

Y+ 160
Vest

Y+ 120

Y+ 80

Øst

Overslag av masse:

Transportorten vil gi : $465m^2 \cdot 6m = 2.790m^3$

Lastetverrslagene vil gi : $75m^2 \cdot 6m \cdot 3stk = 1.350m^3$

Samlet volum = $4140m^3$


Løst volum (grus):

$4140m^3 \cdot 1,6 = \underline{\underline{6.625m^3}}$

X ÷ 80

X ÷ 40

X ÷ 0

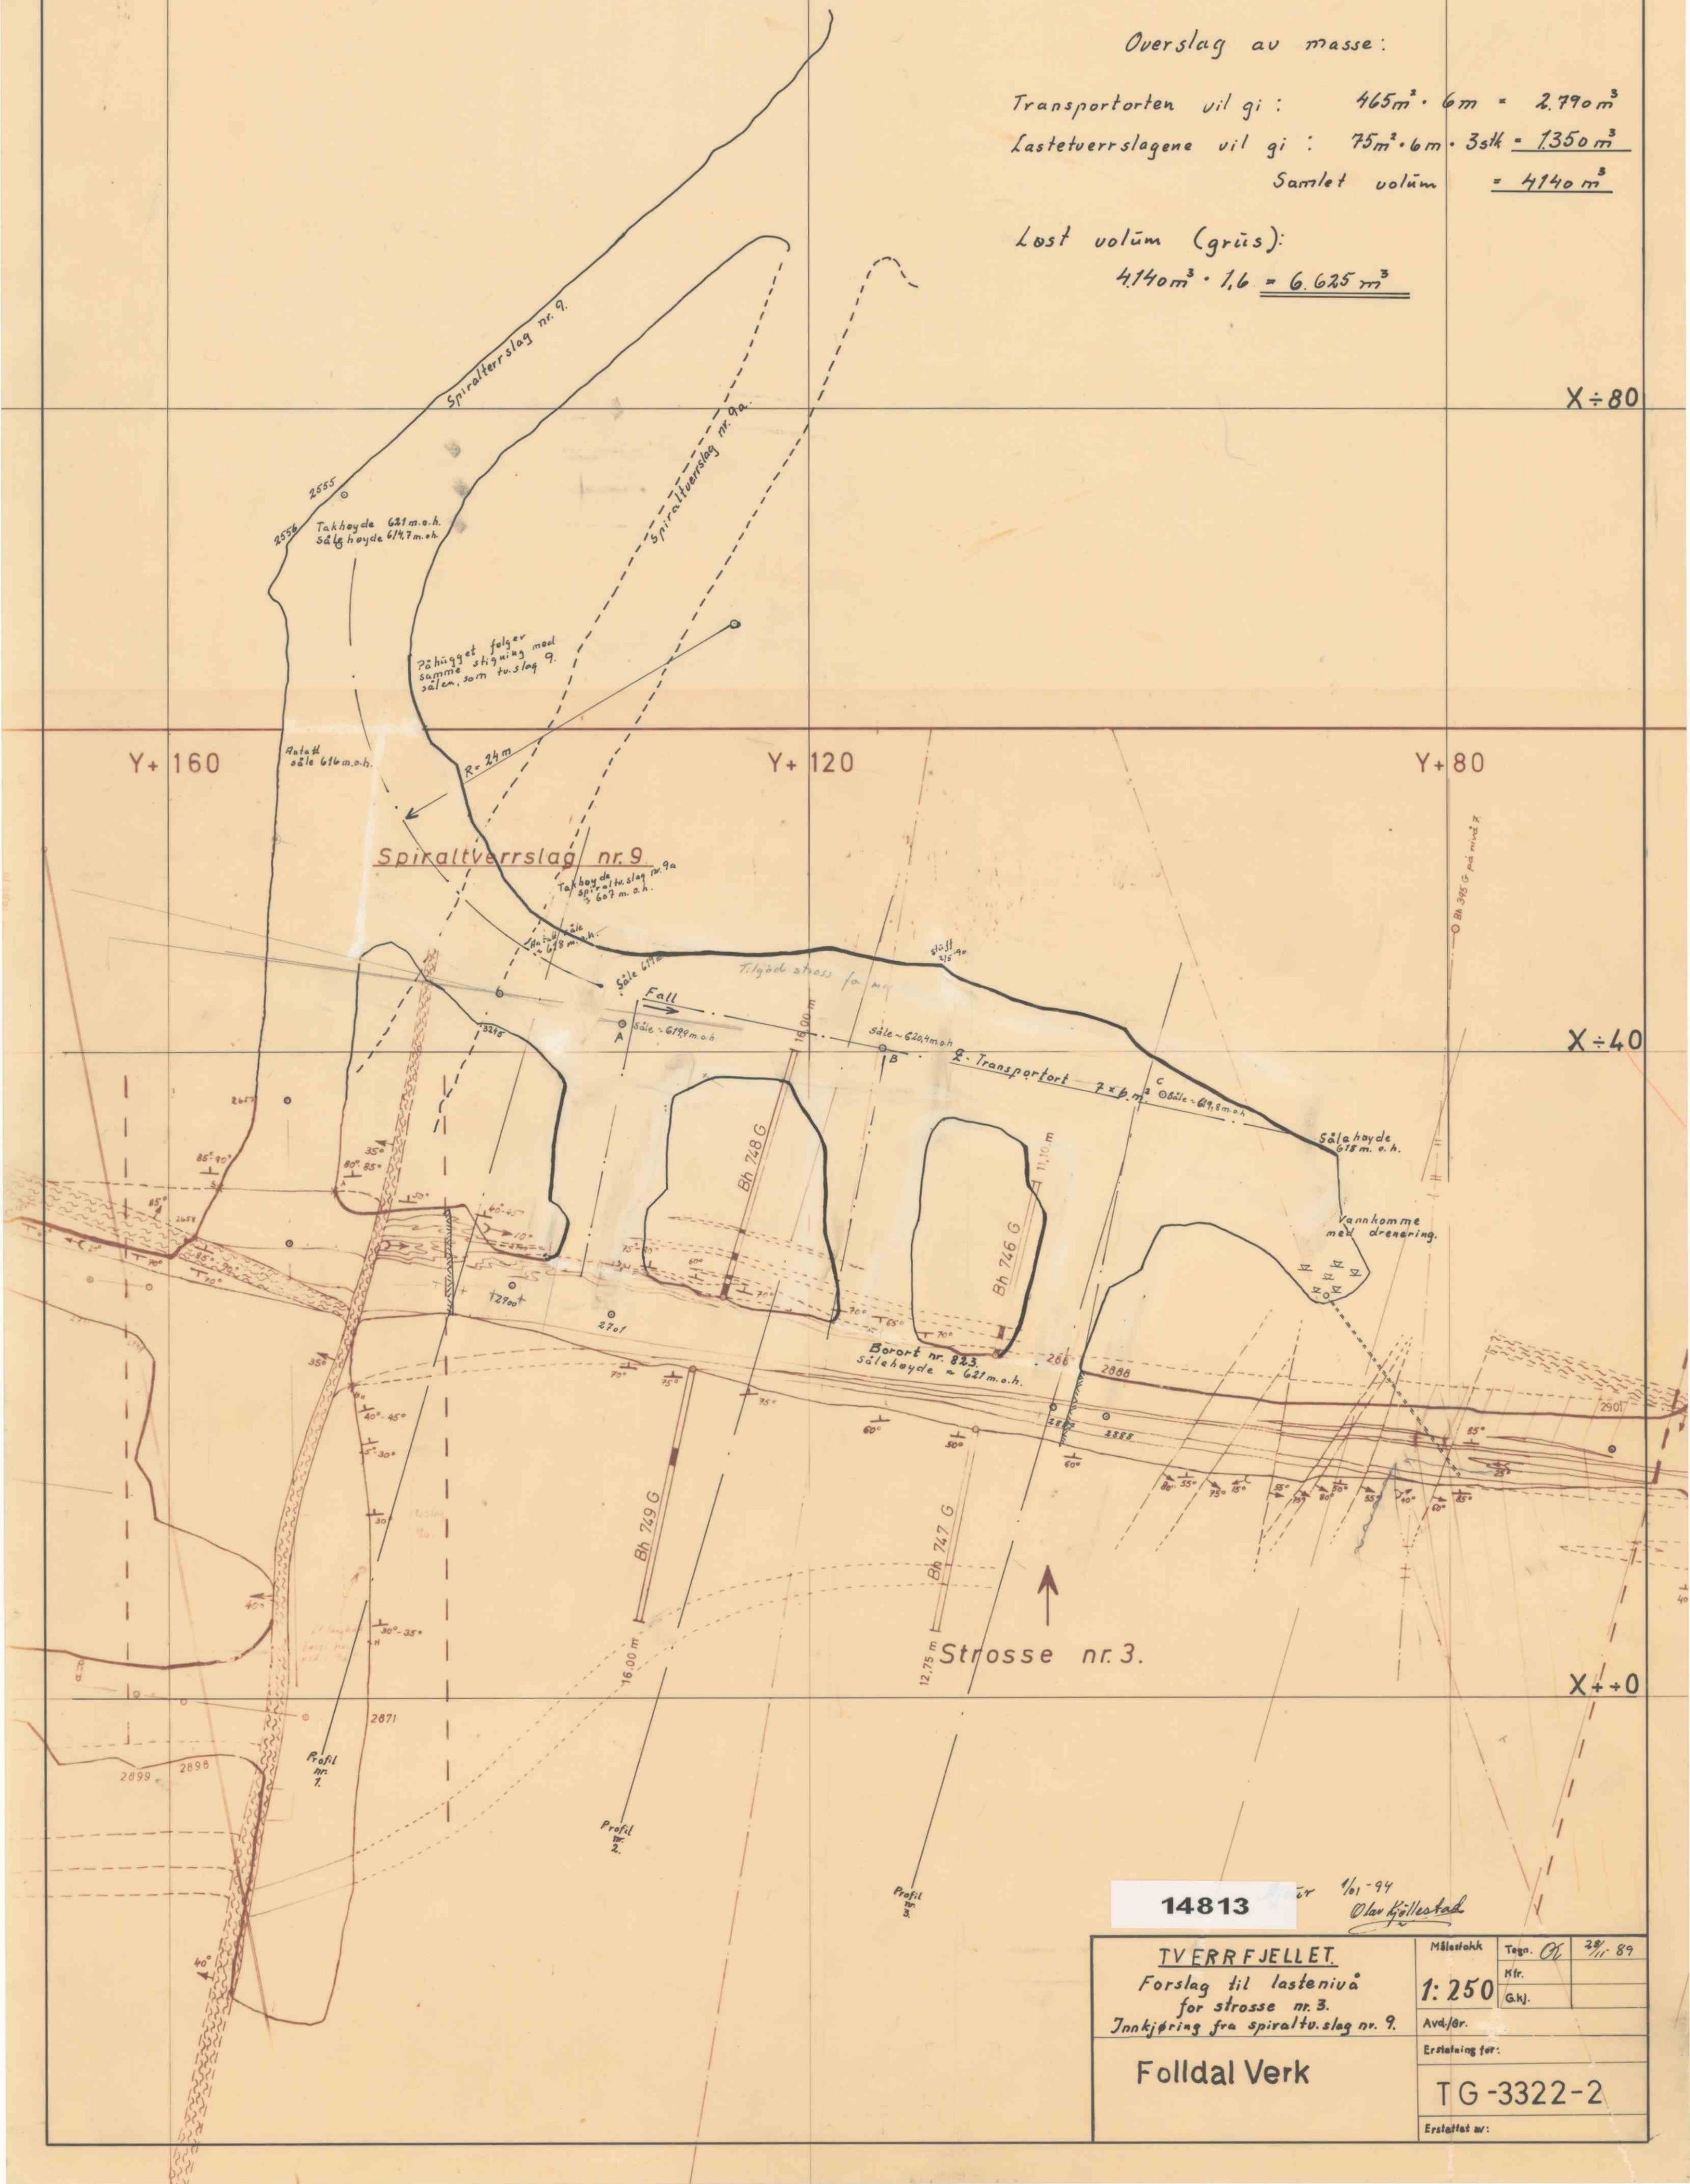

14813

1/1-94

Olav Kjelstad

TVERRFJELLET Forslag til lasteniva for strosse nr. 3. Innkjøring fra spiraltv. slag nr. 9.	Målestokk	Tegn. <i>OK</i>	28/11 89
	1:250	Mfr.	
	Avd./Gr.	Ghj.	
	Erstatning for:		
Folldal Verk	TG-3322-2		
	Erstattet av:		