


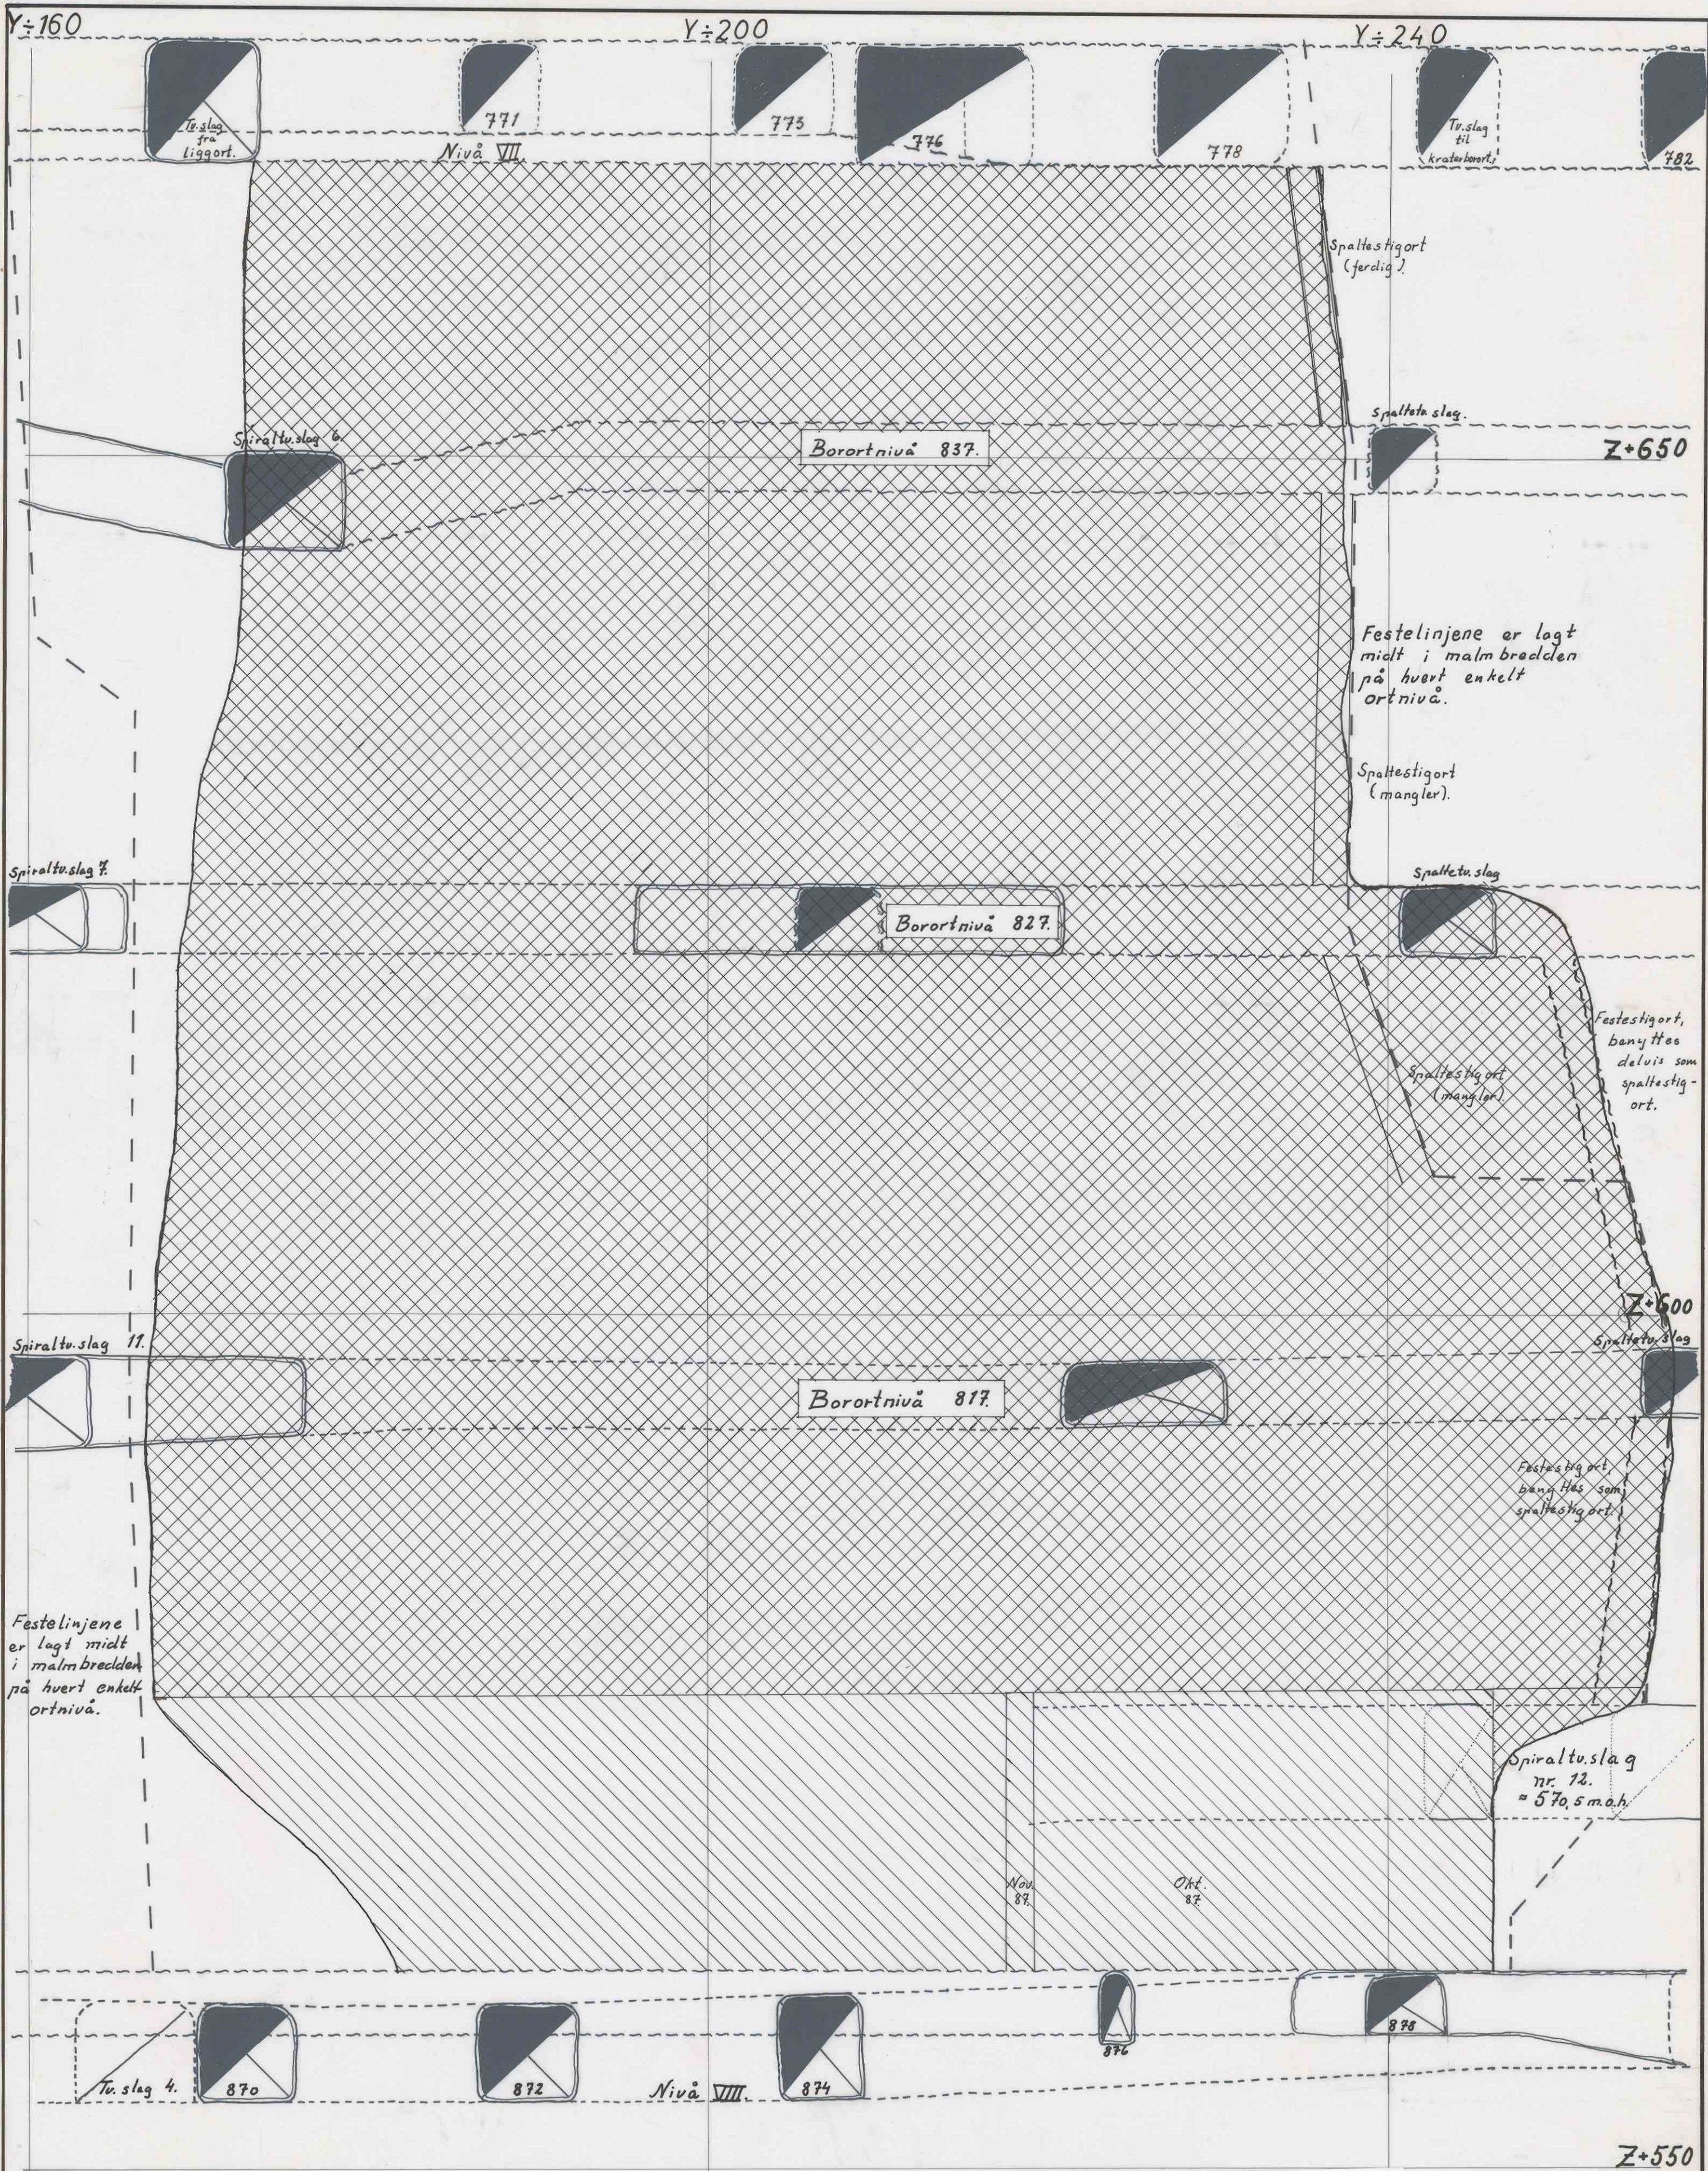

07.03.94 Kjell Stricklien

Sym-bol	Rute	Forandringer / Beskrivelse	Tegn	G.kj.	Dat.

14814				
Nr.	Ant.	Gjenstand	Materiale	Merknad
TVERRFJELLET. Vertikalsnitt strosse 7. Nivå VIII. Snittet ligger i X+20			Målestokk 1:250	Tegn. ☒ 16/12-87 Kfr. G.kj.
Folldal Verk A/s Folldal			Avd. / Gr. Erstatning for: TG-3323-2 Erstattet av:	