


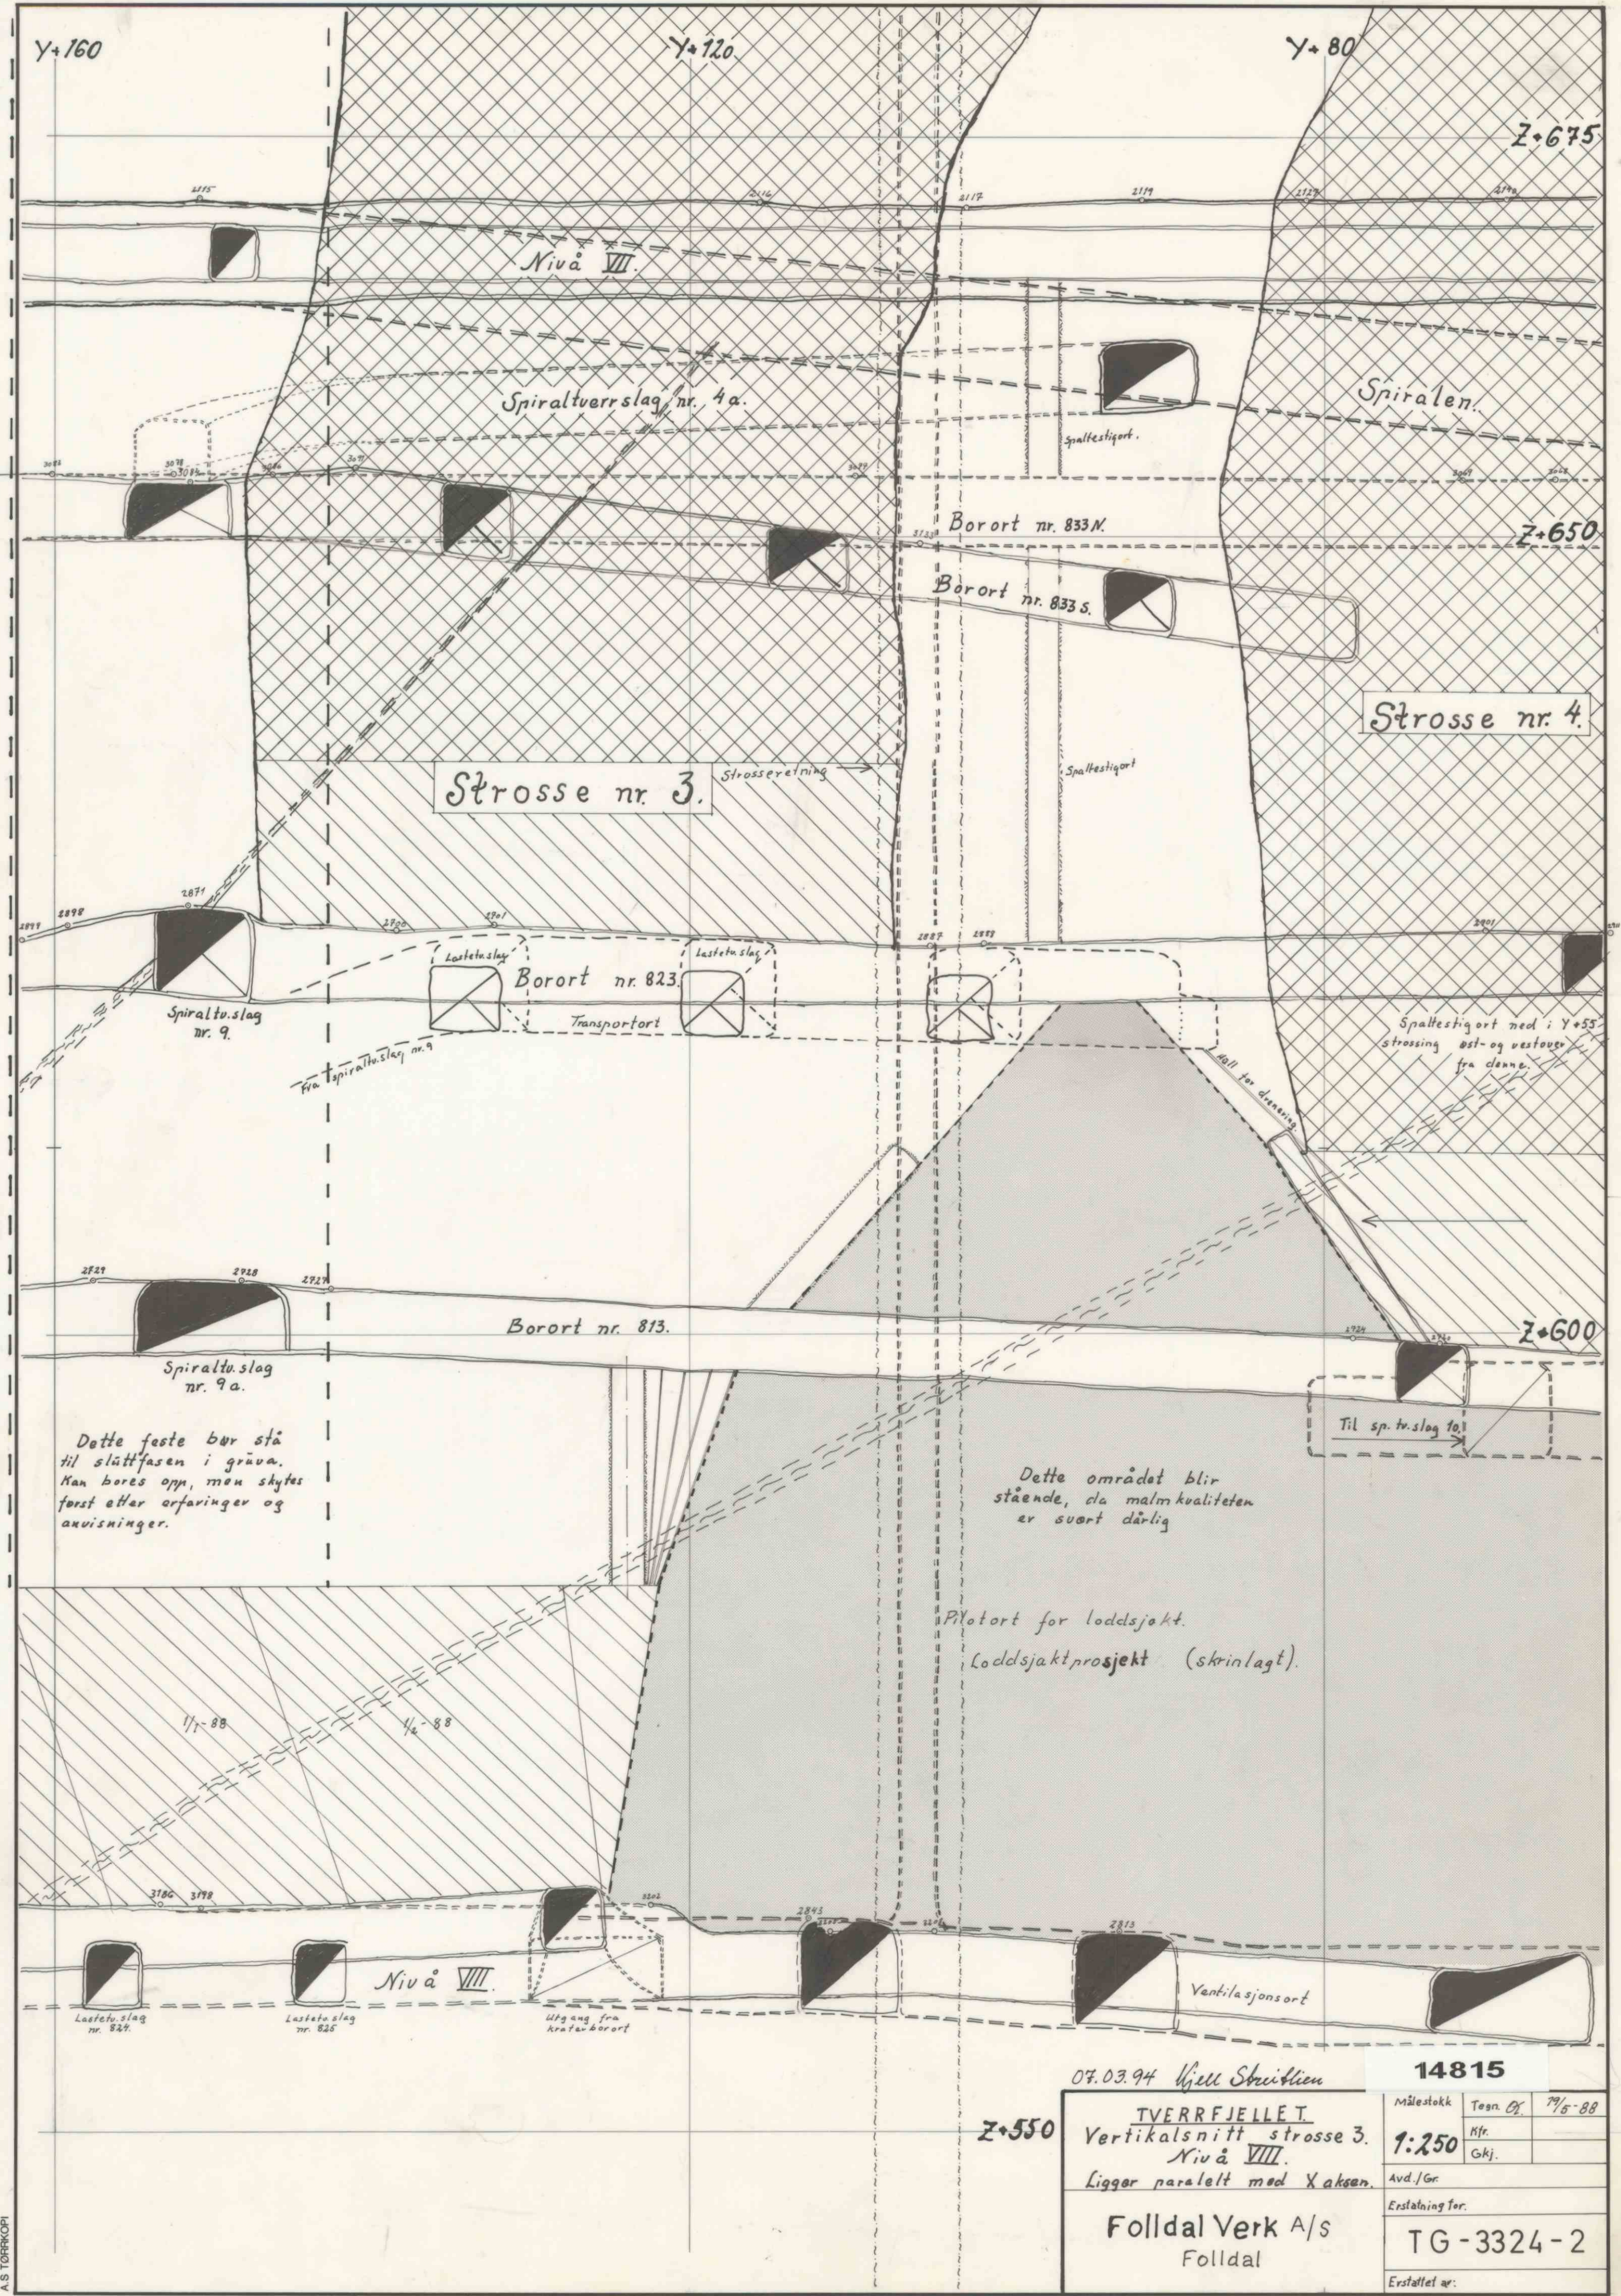

Dette feste bør stå til sluttfasen i gruva. Kan bores opp, men skytes først etter erfaringer og anvisninger.

Dette området blir stående, da malmkvaliteten er svært dårlig

Pilotort for loddsjakt.
Loddsjaktprosjekt (skrinlagt).

Spalttestigort ned i Y+55 strossing øst- og vestover fra denne.

07.03.94 Kjell Strindheim

14815

Z+550

TVERRFJELLET
Vertikalsnitt strosse 3.
Nivå VIII.
Ligger parallelt med X-aksen.

Folldal Verk A/s
Folldal

Målestokk	Tegn. Df.	7/5-88
Kfr.		
Gkj.		
Avd./Gr.		
Erstatning for.		
TG-3324-2		
Erstattet av.		