


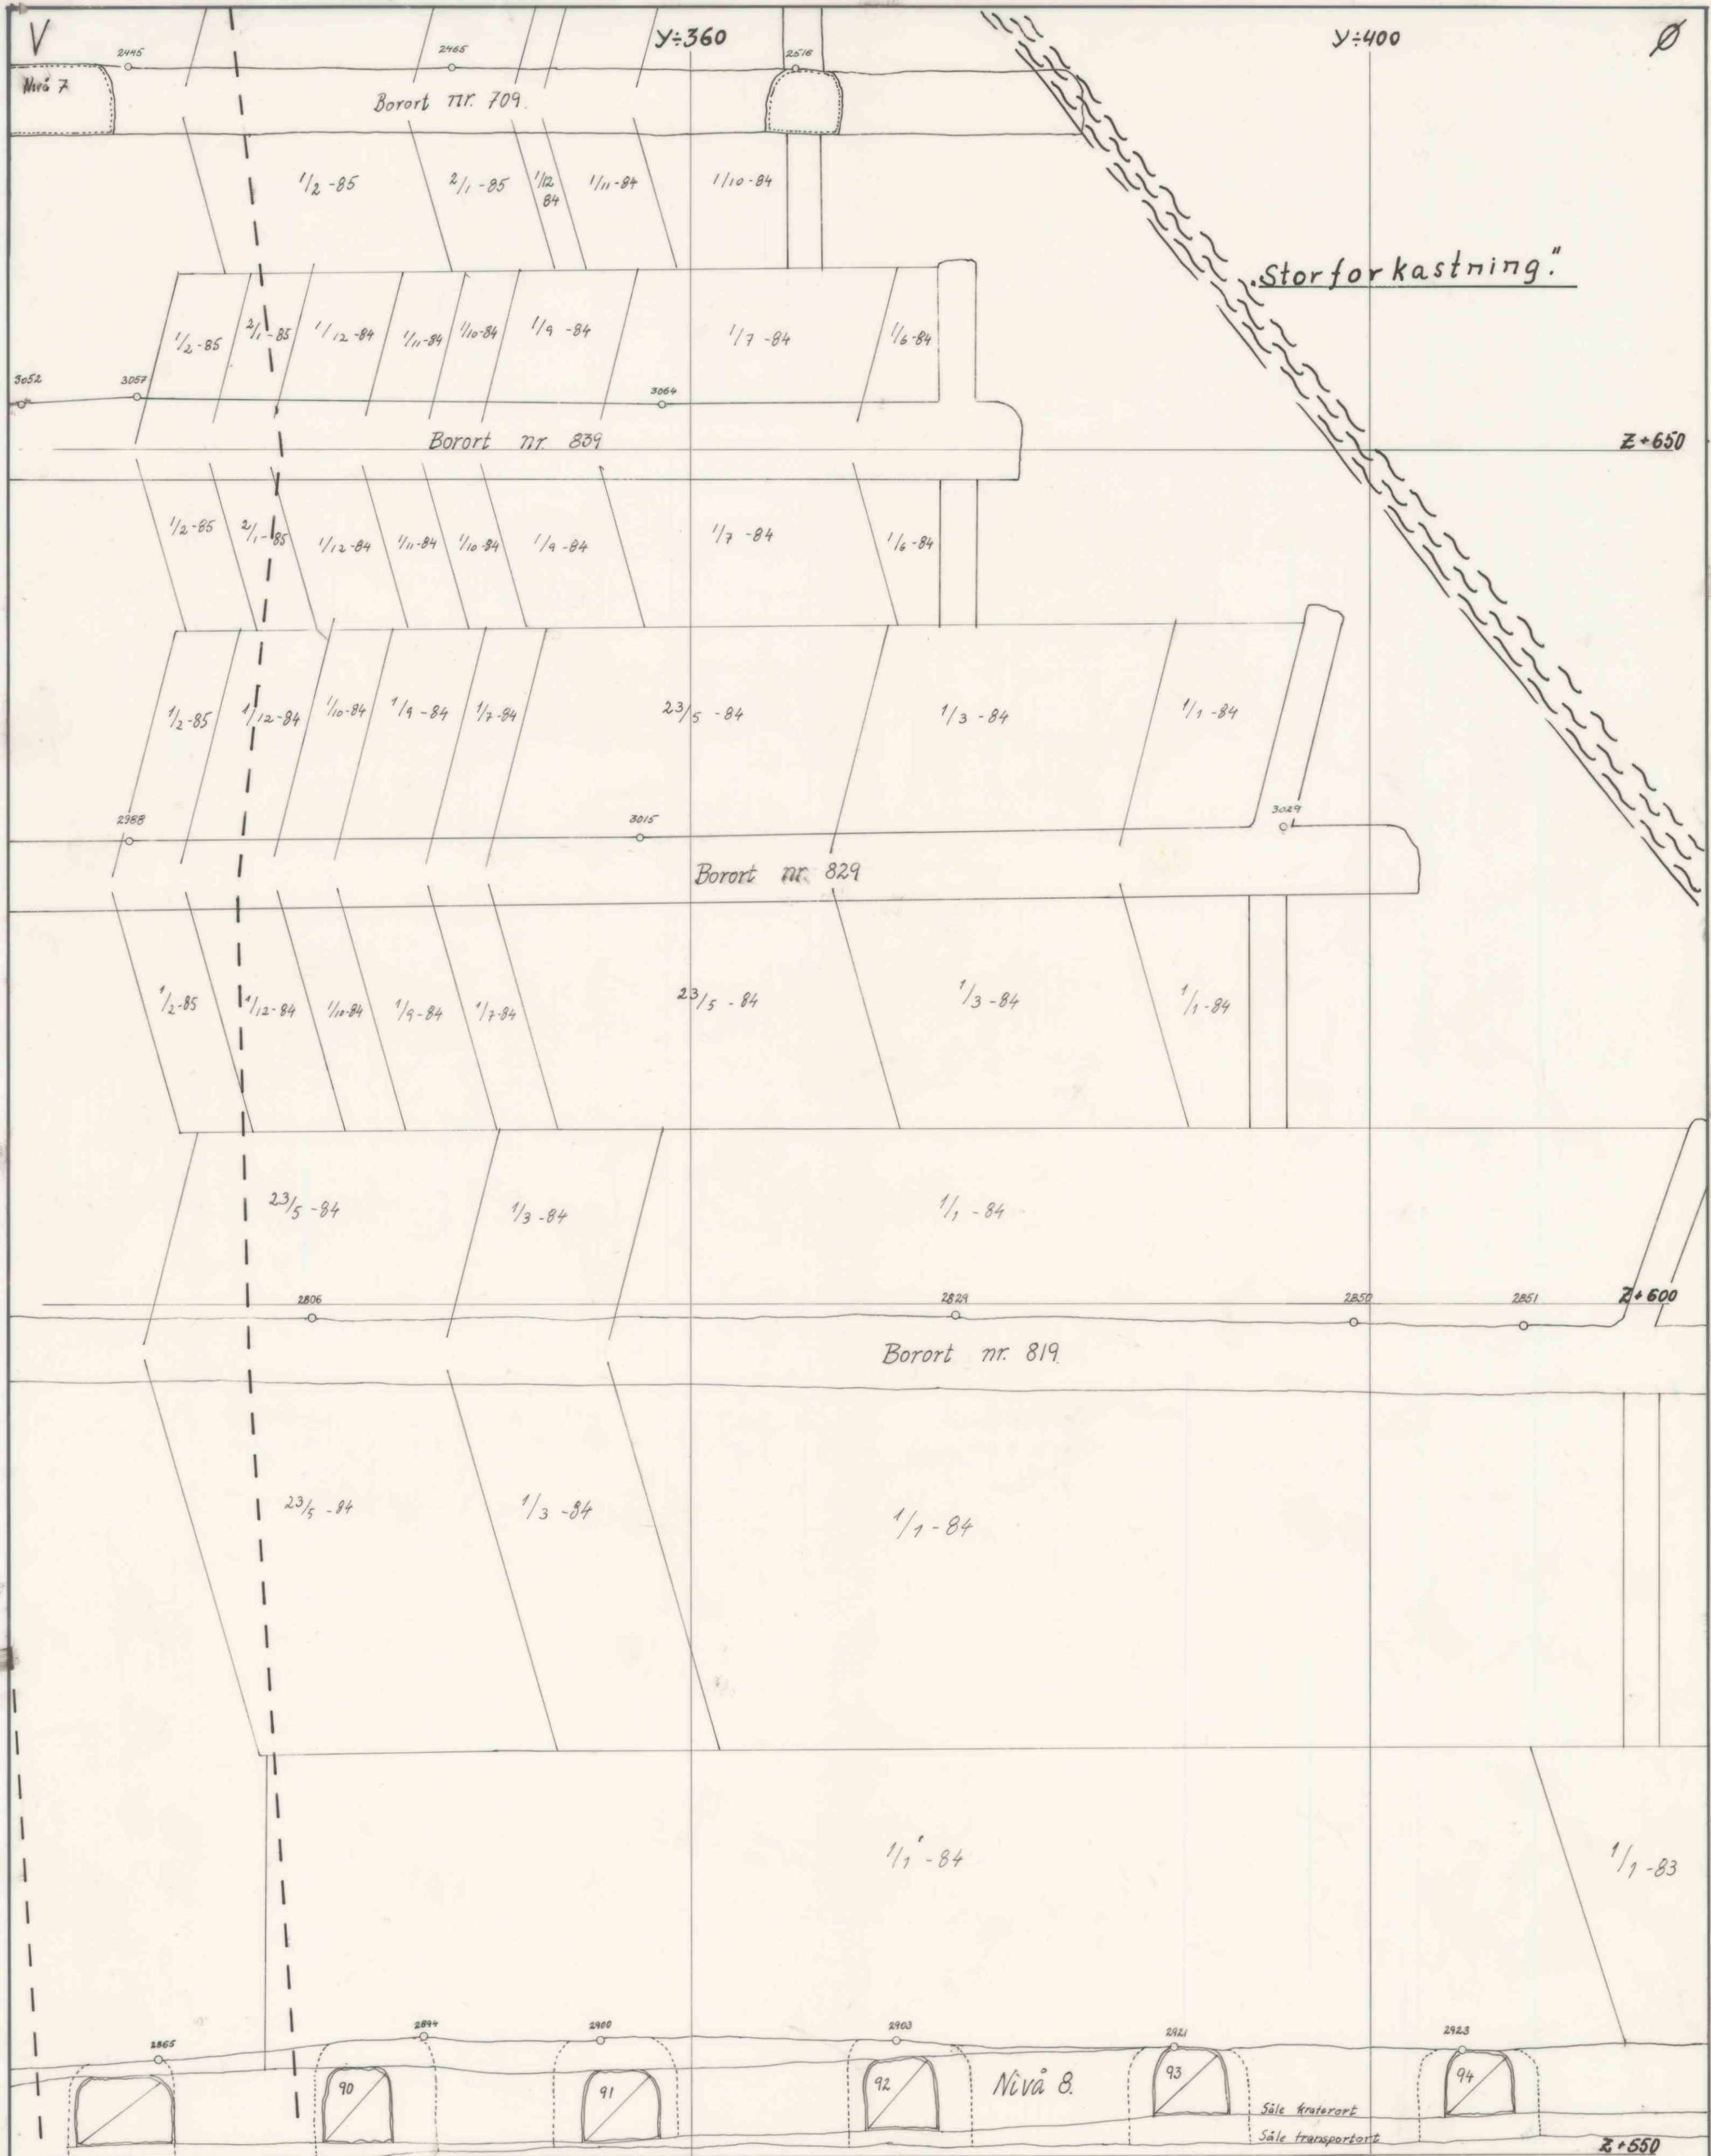

Strosse nr. 9.

14817

TVERRFJELLET.		
Vertikalsnitt strosse 9		
nivå VIII.		
Folldal Verk A/s		
Folldal		
Målestokk	Tegn. 1/4-85	V.B.
1:250	Kfr.	
	G.Kj.	
Avd./Gr.		
Ersättning for:		
TG-3326-2		
Ersatt av:		