


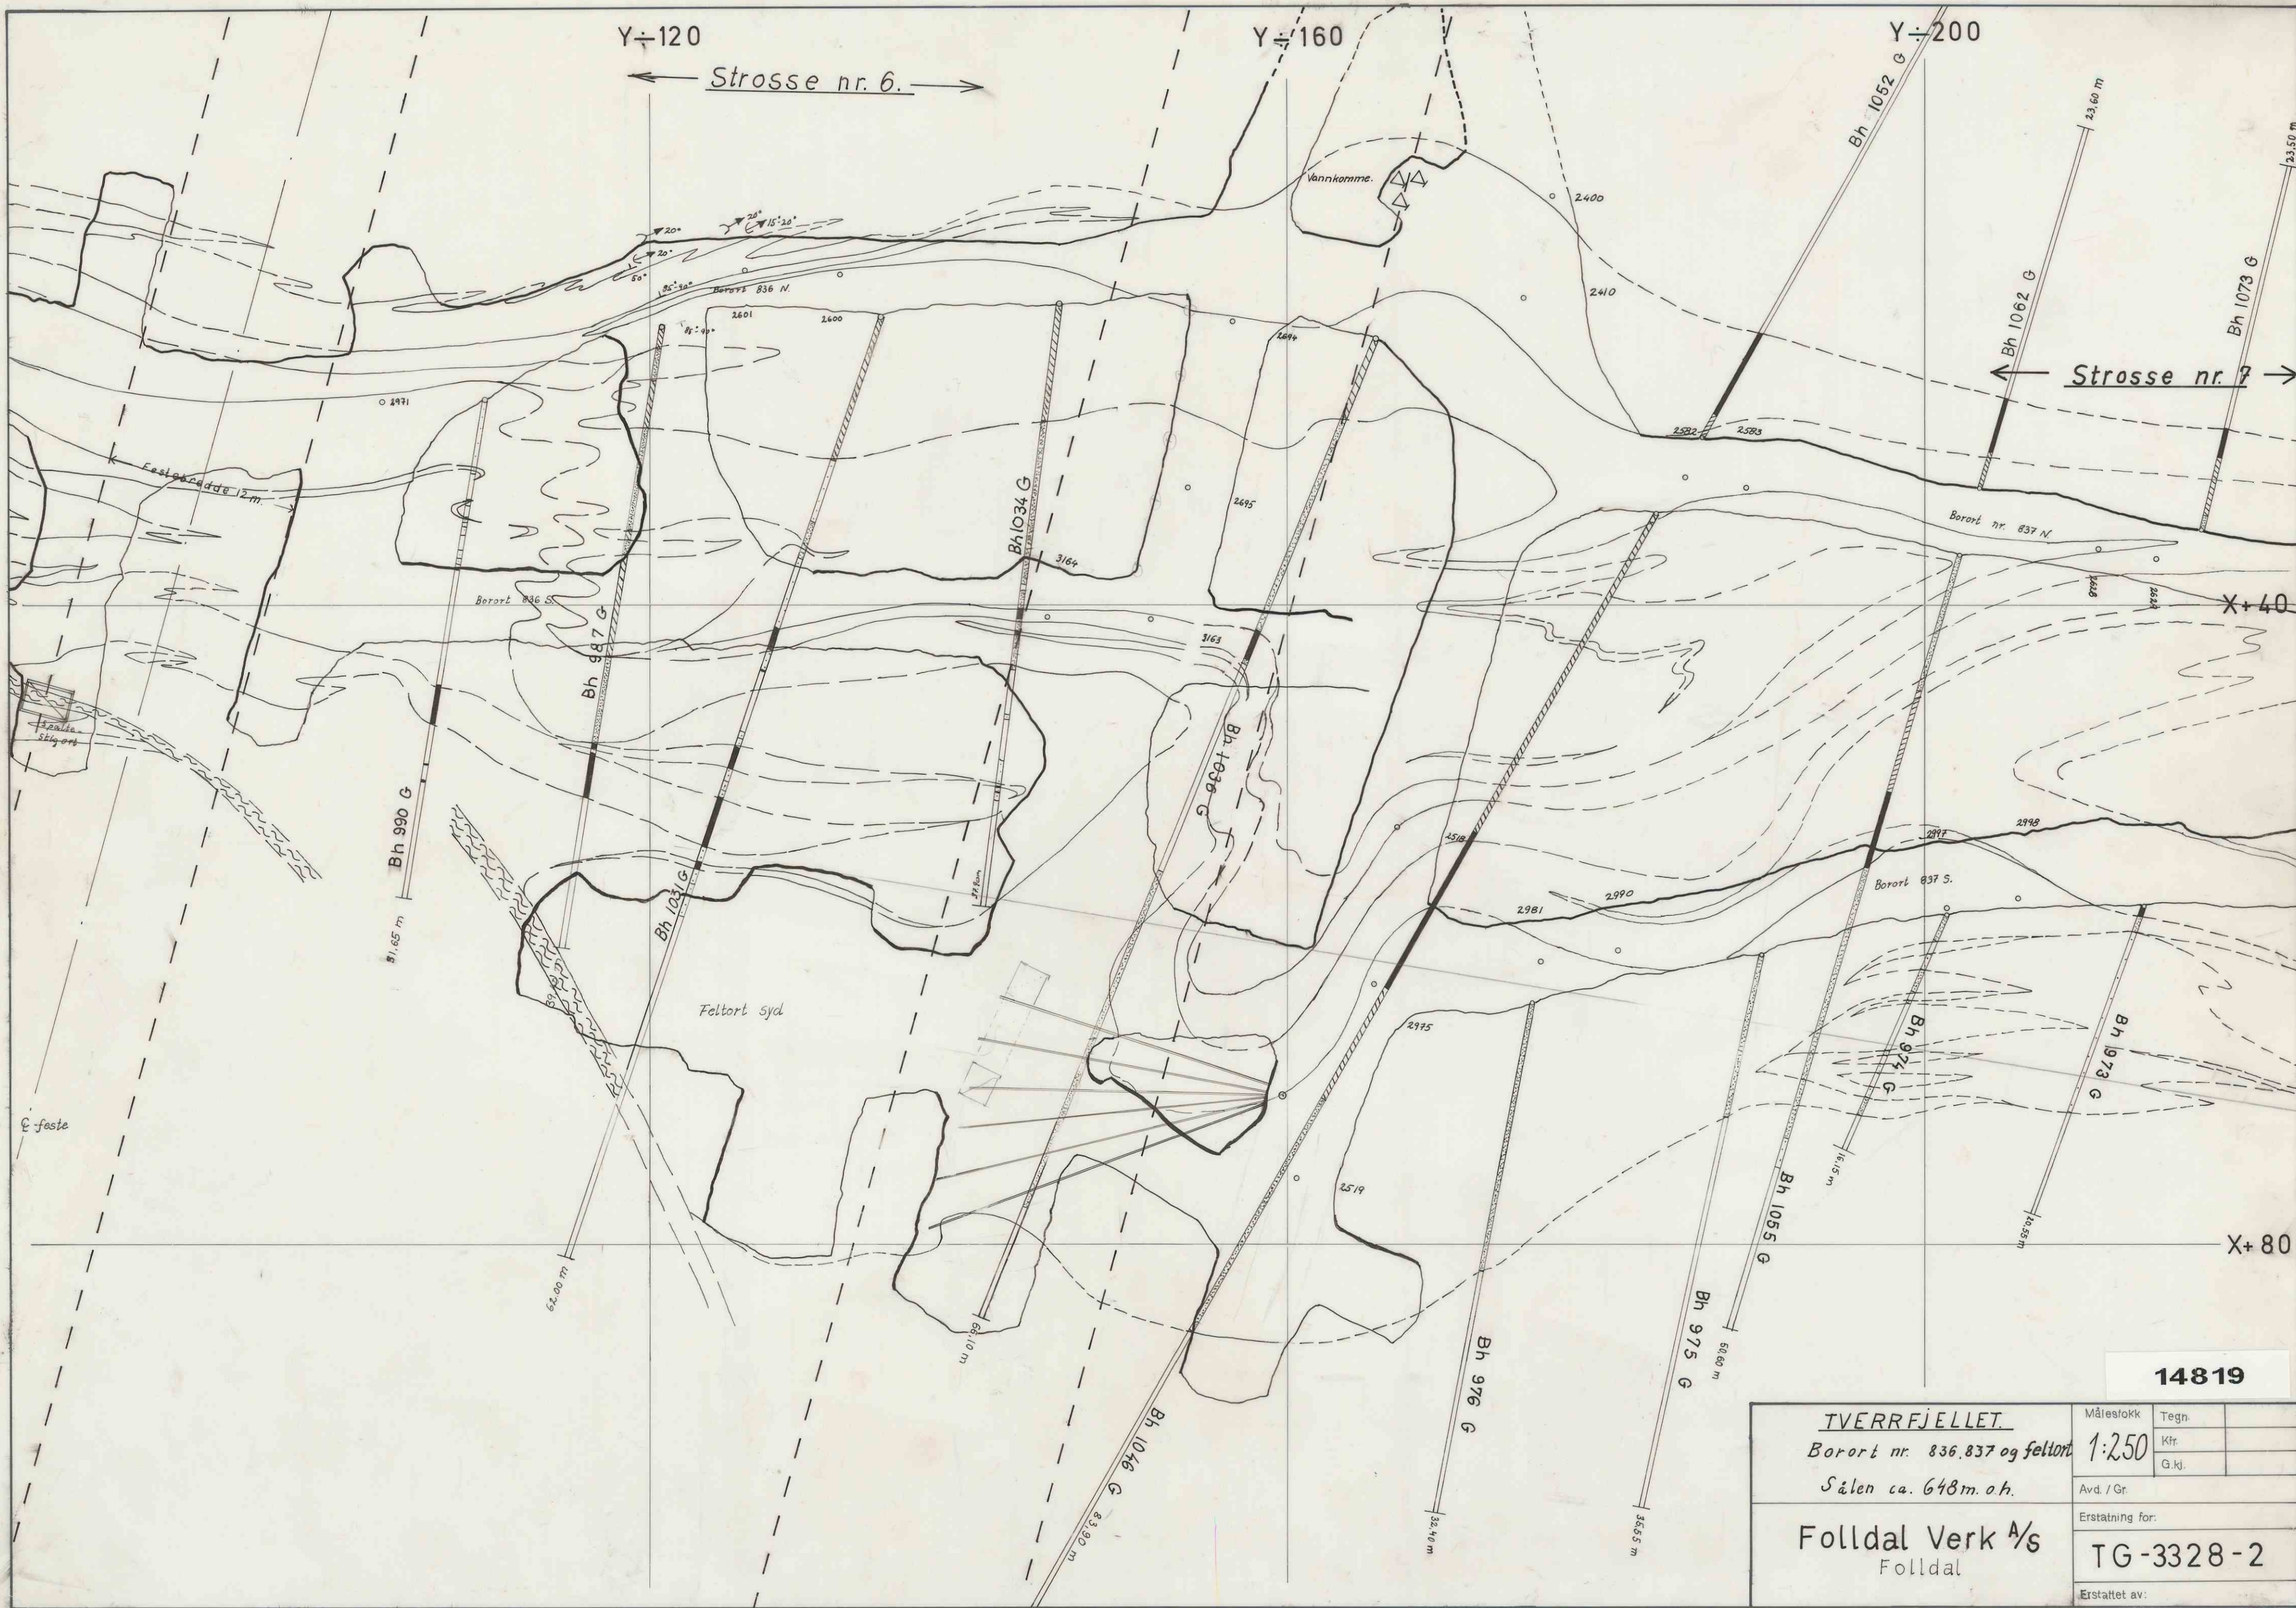

14819

TVERRFJELLET.		Målestokk	Tegn.
Borert nr. 836, 837 og feltort		1:250	Kfr.
Sålen ca. 648 m. o.h.		G.kj.	
Folldal Verk A/s		Avd. / Gr.	
		Erstatning for:	
Folldal		TG-3328-2	
Erstattet av:			