


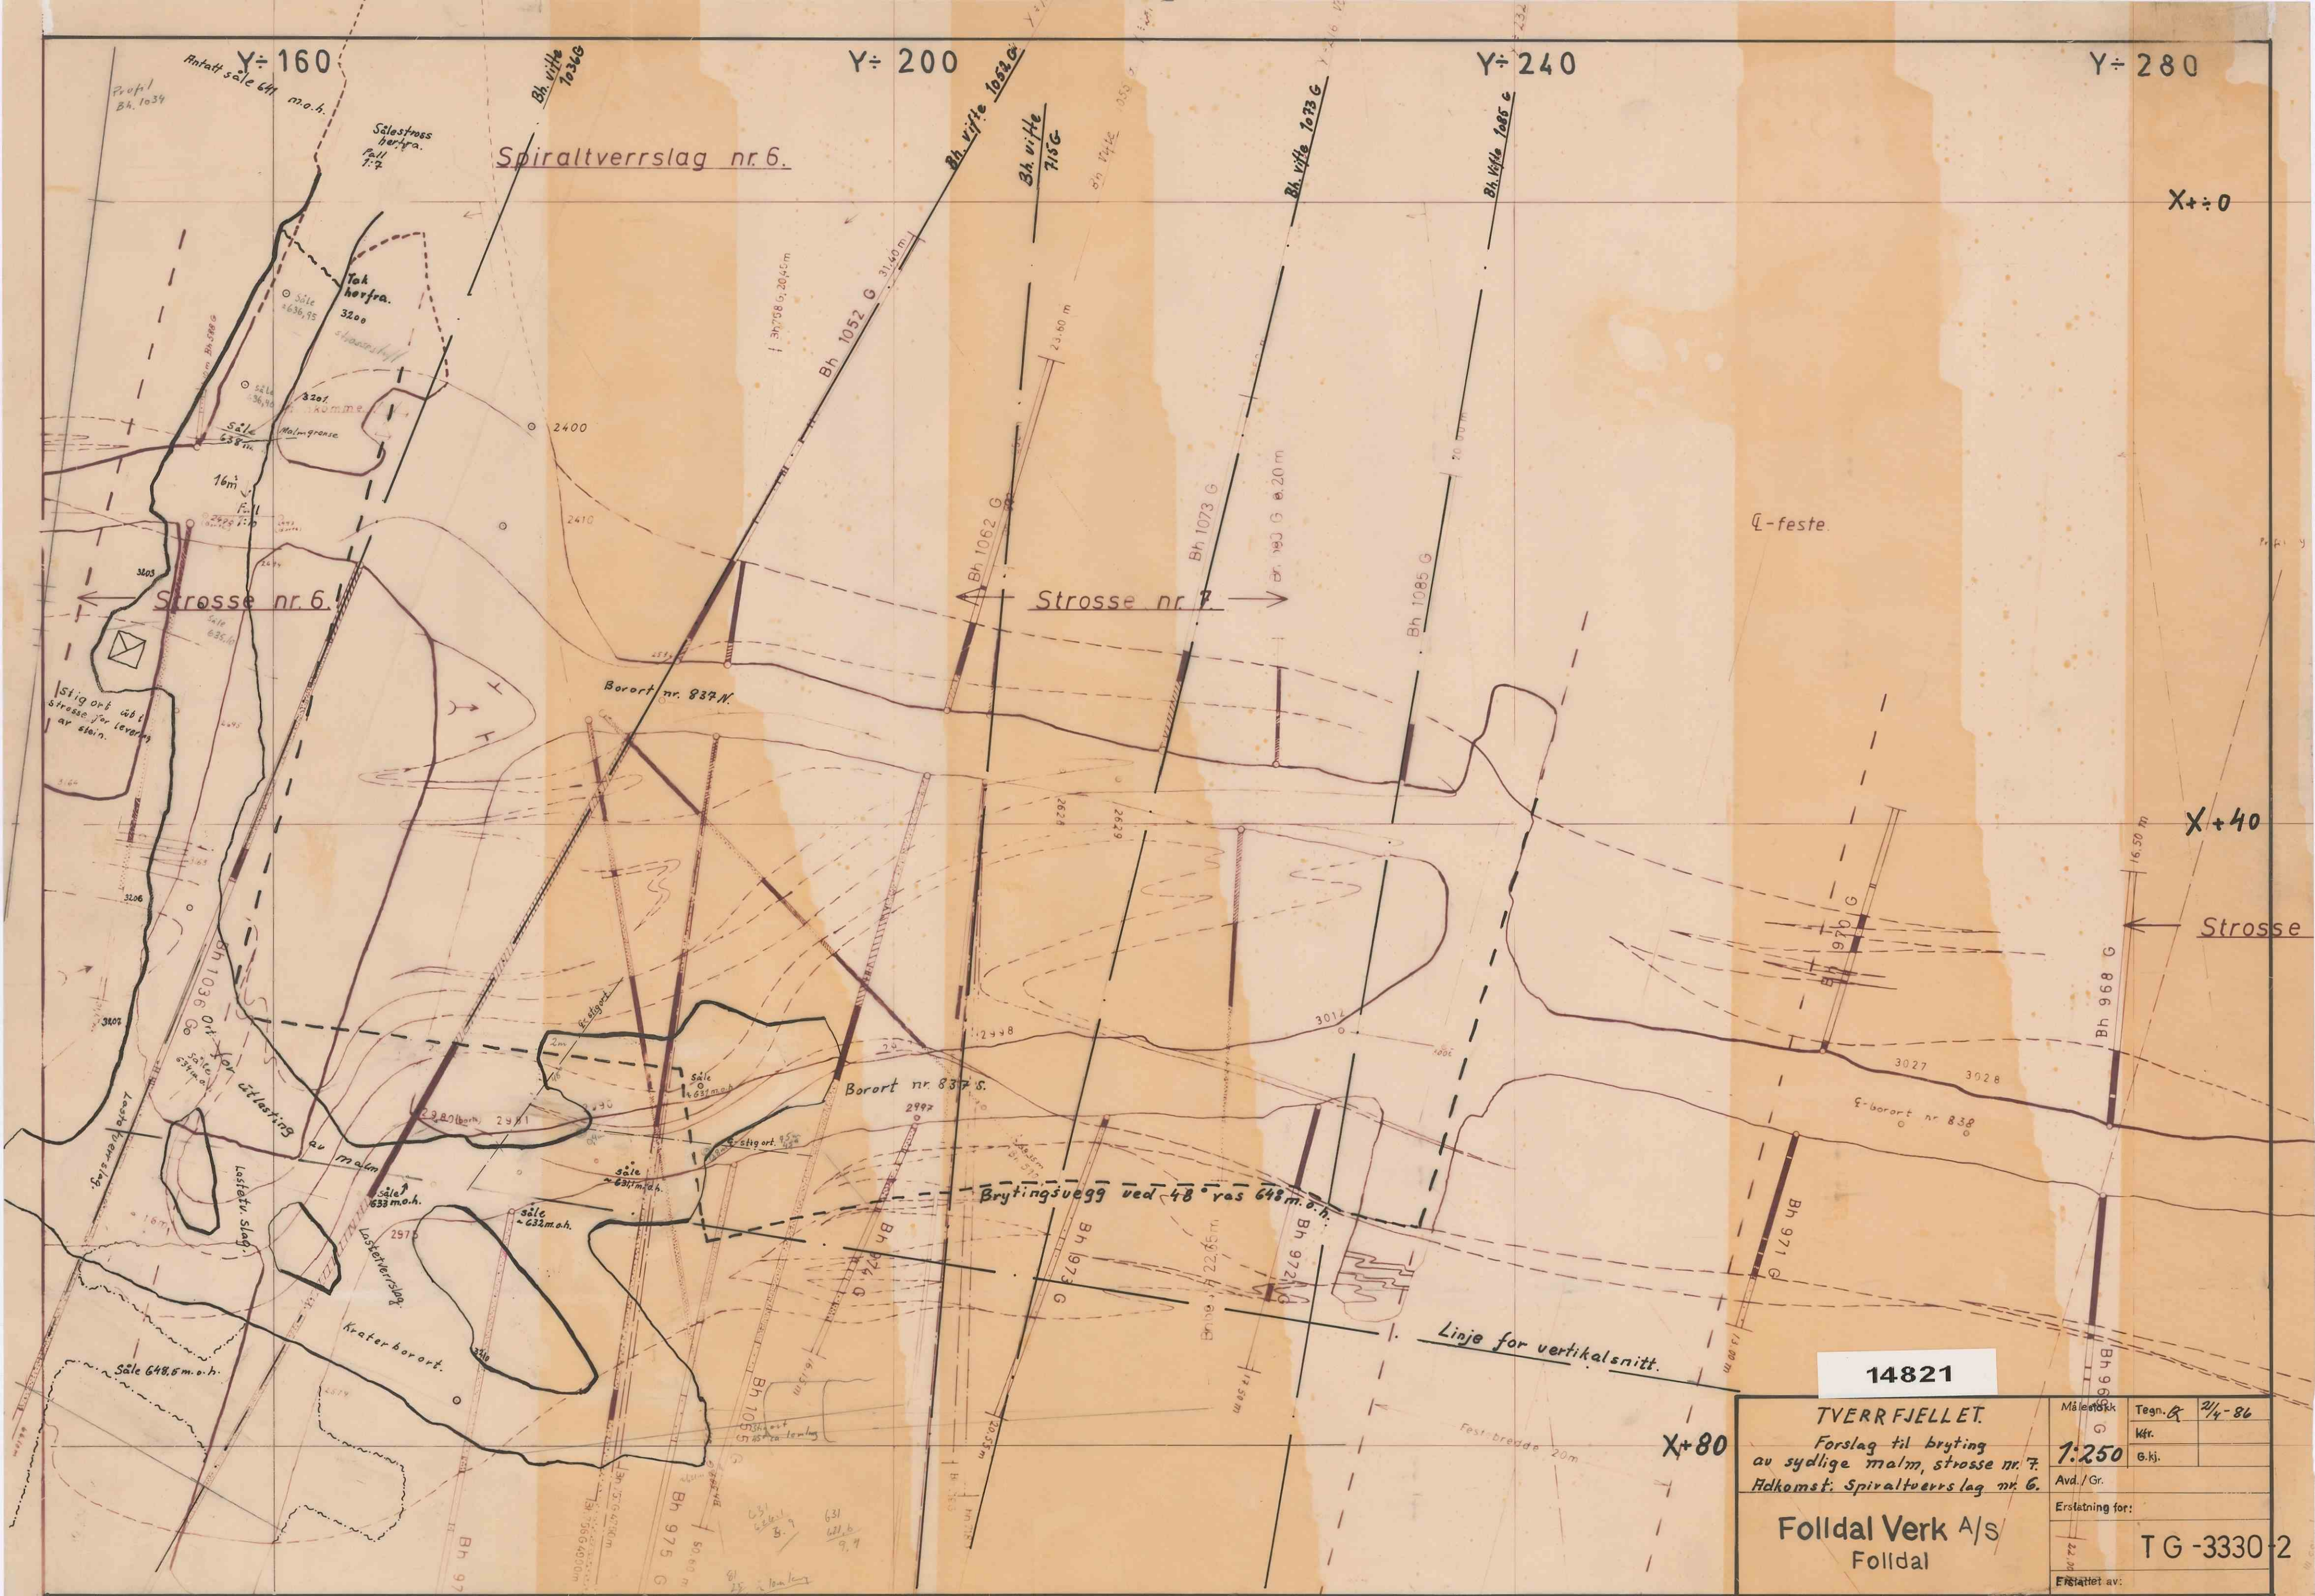

X+80

14821

TVERRFJELLET

Forslag til bryting
av sydlige malm, strosse nr. 7.
Holkomst: Spiraltverrslag nr. 6.

Folldal Verk A/S
Folldal

Målestokk

Tegn. & 2/4-86

Kfr.

G.kj.

Avd./Gr.

Erstatning for:

Erstattet av:

1:250

T G -3330-2