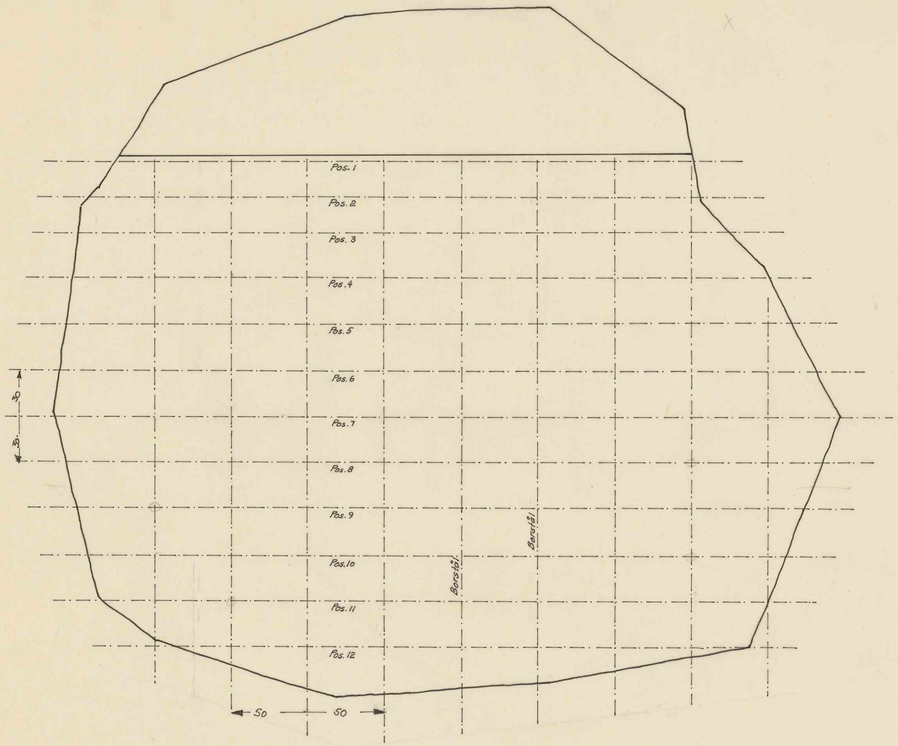

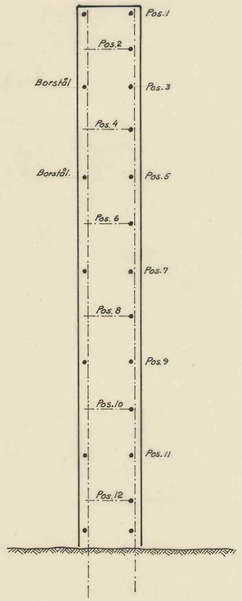

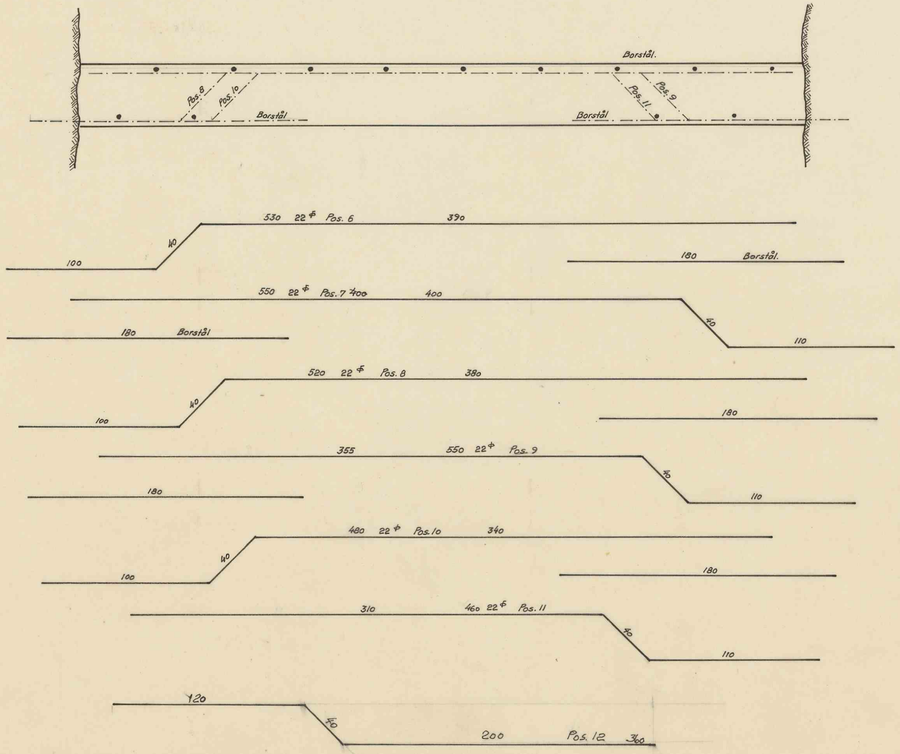

1497

Armeringstegn. til dam XIX etg.	Målestok 1:20	Tegn.: J.O.	16-12-62
		Tred.: J.O.	"
		Kfr.: O.K.G.	
4/6 Knaben Molybdencgruber	Erstat 02.132		
	Erst. for		

Format A 1.