


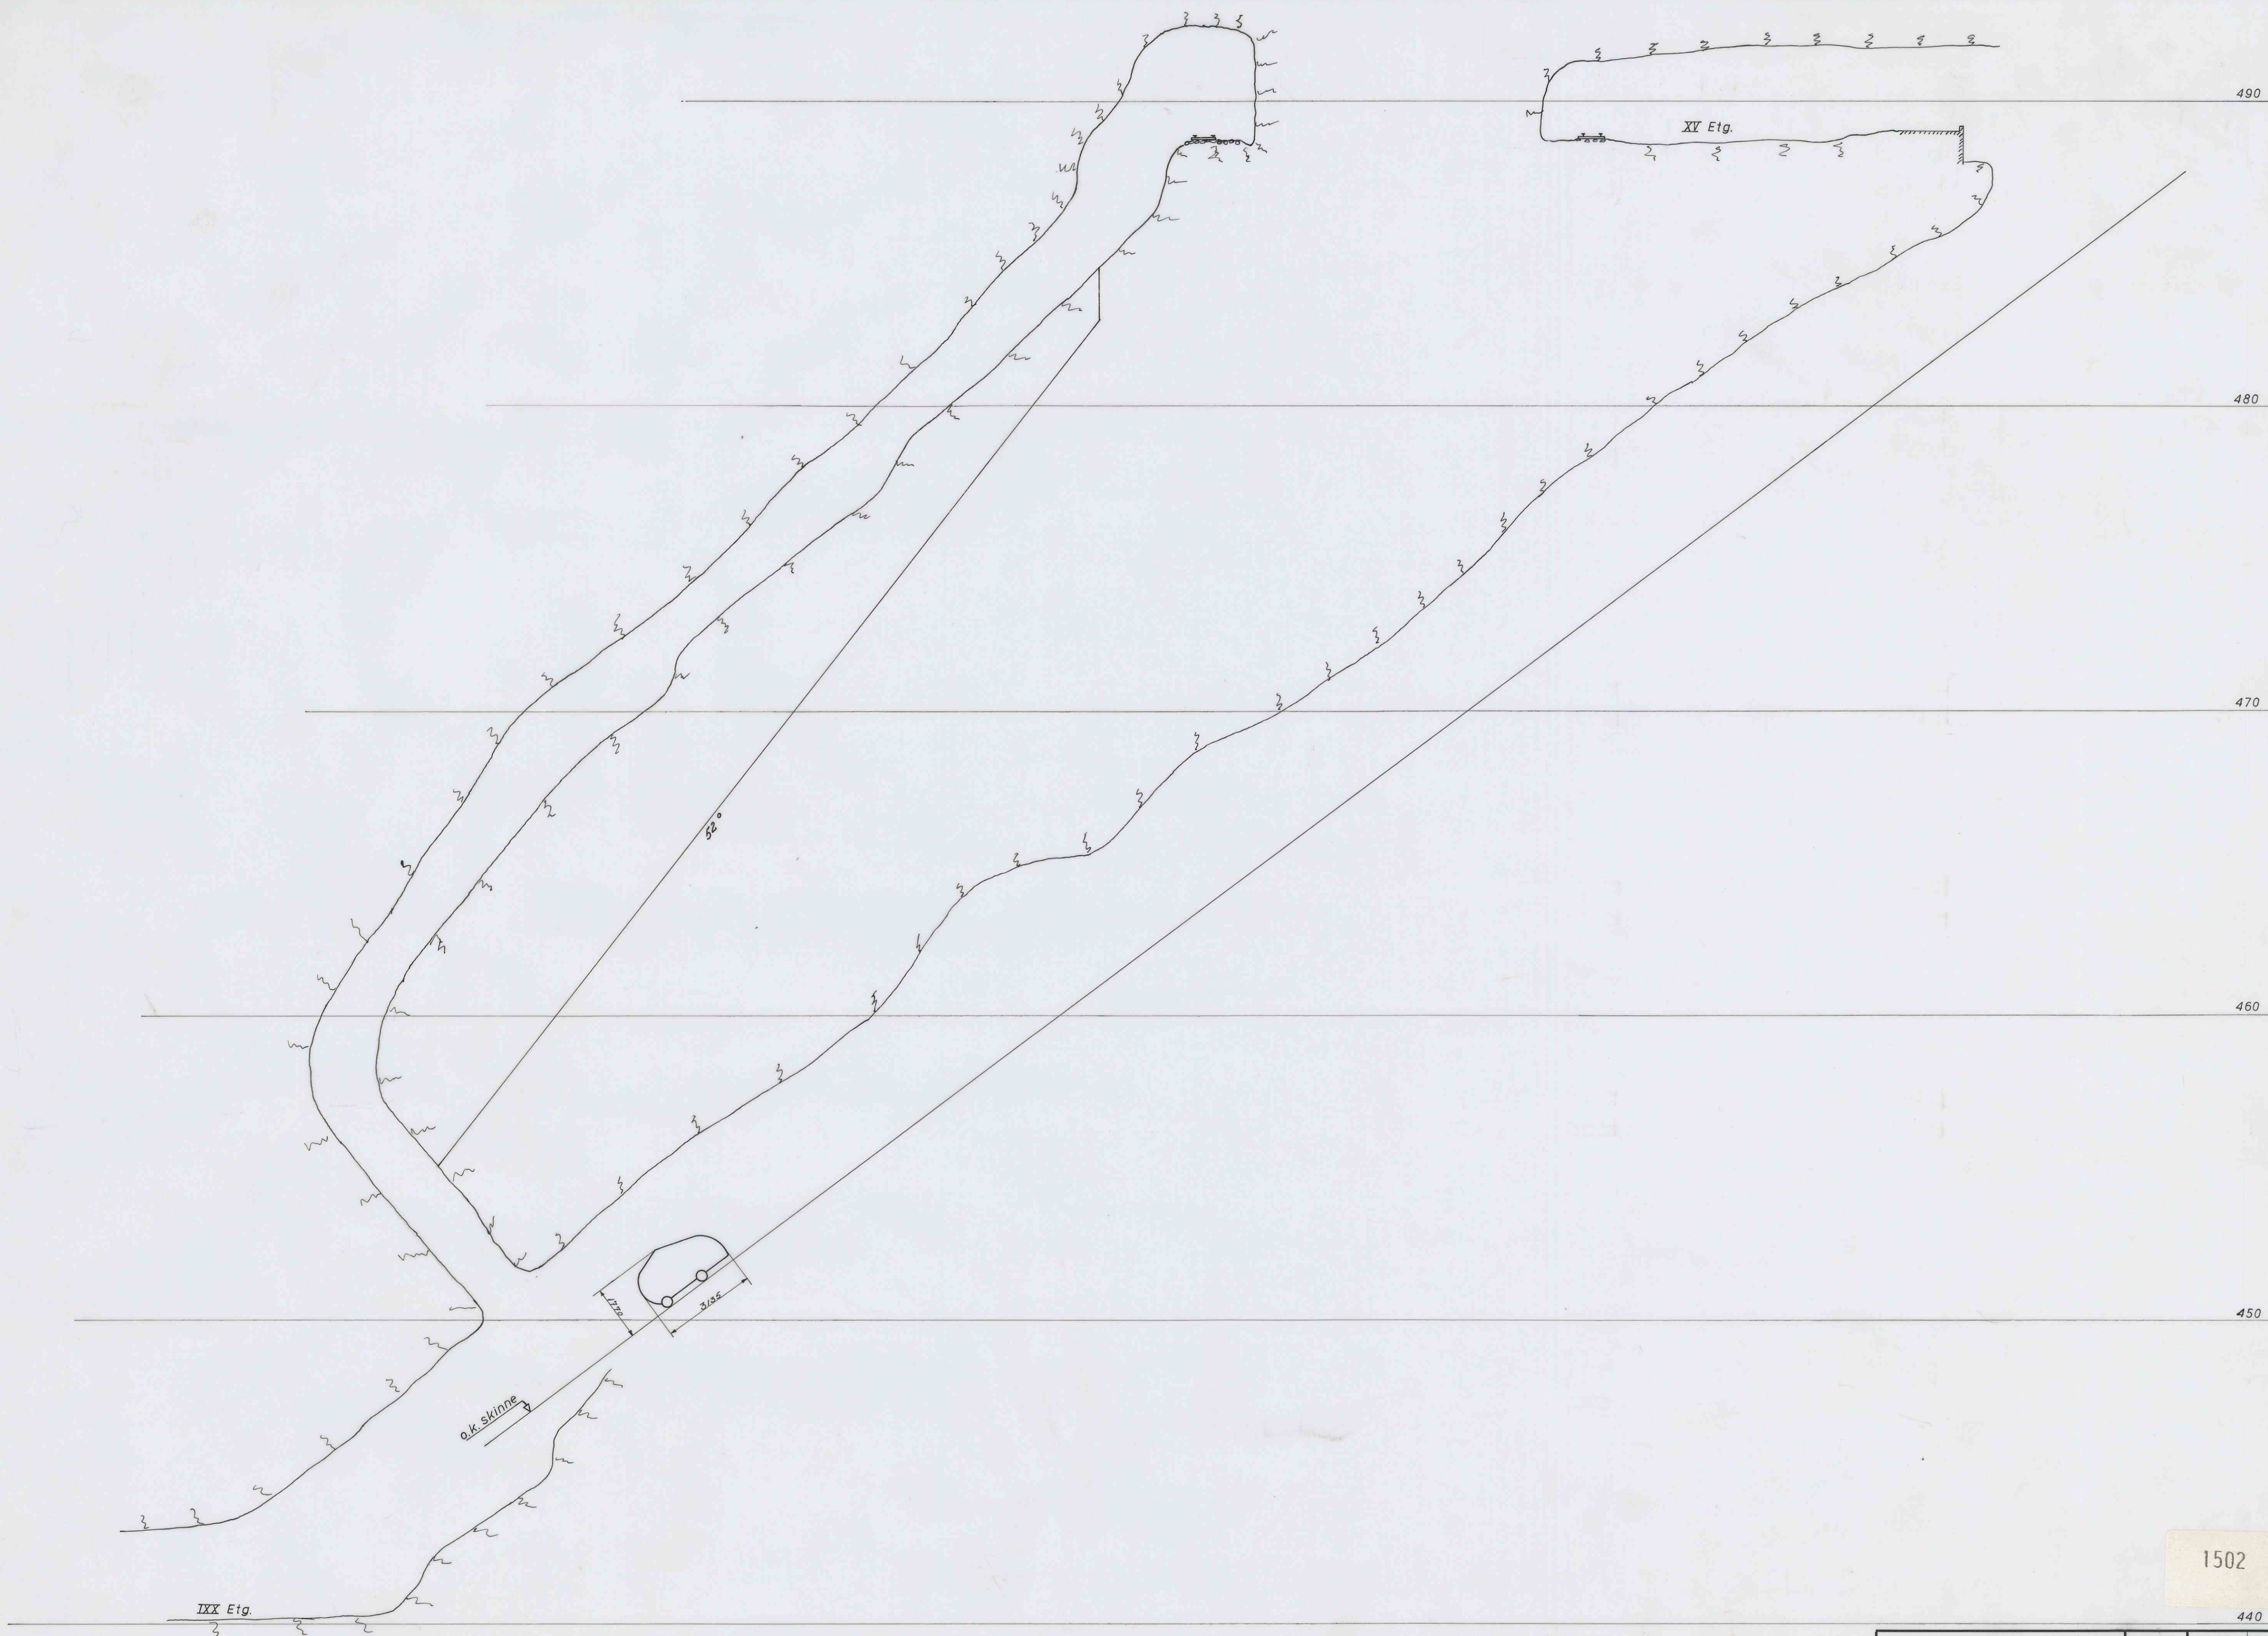

1502

Hovedsjakt og tapningsort XV-IXX Etasje.	Målestokk 1:100	Tegn. A.N.J. 24-10-67
	Erstatning for:	Kfr.
1/2 Knaben Molybdængrubber	02.151	
	Erstatning for:	