


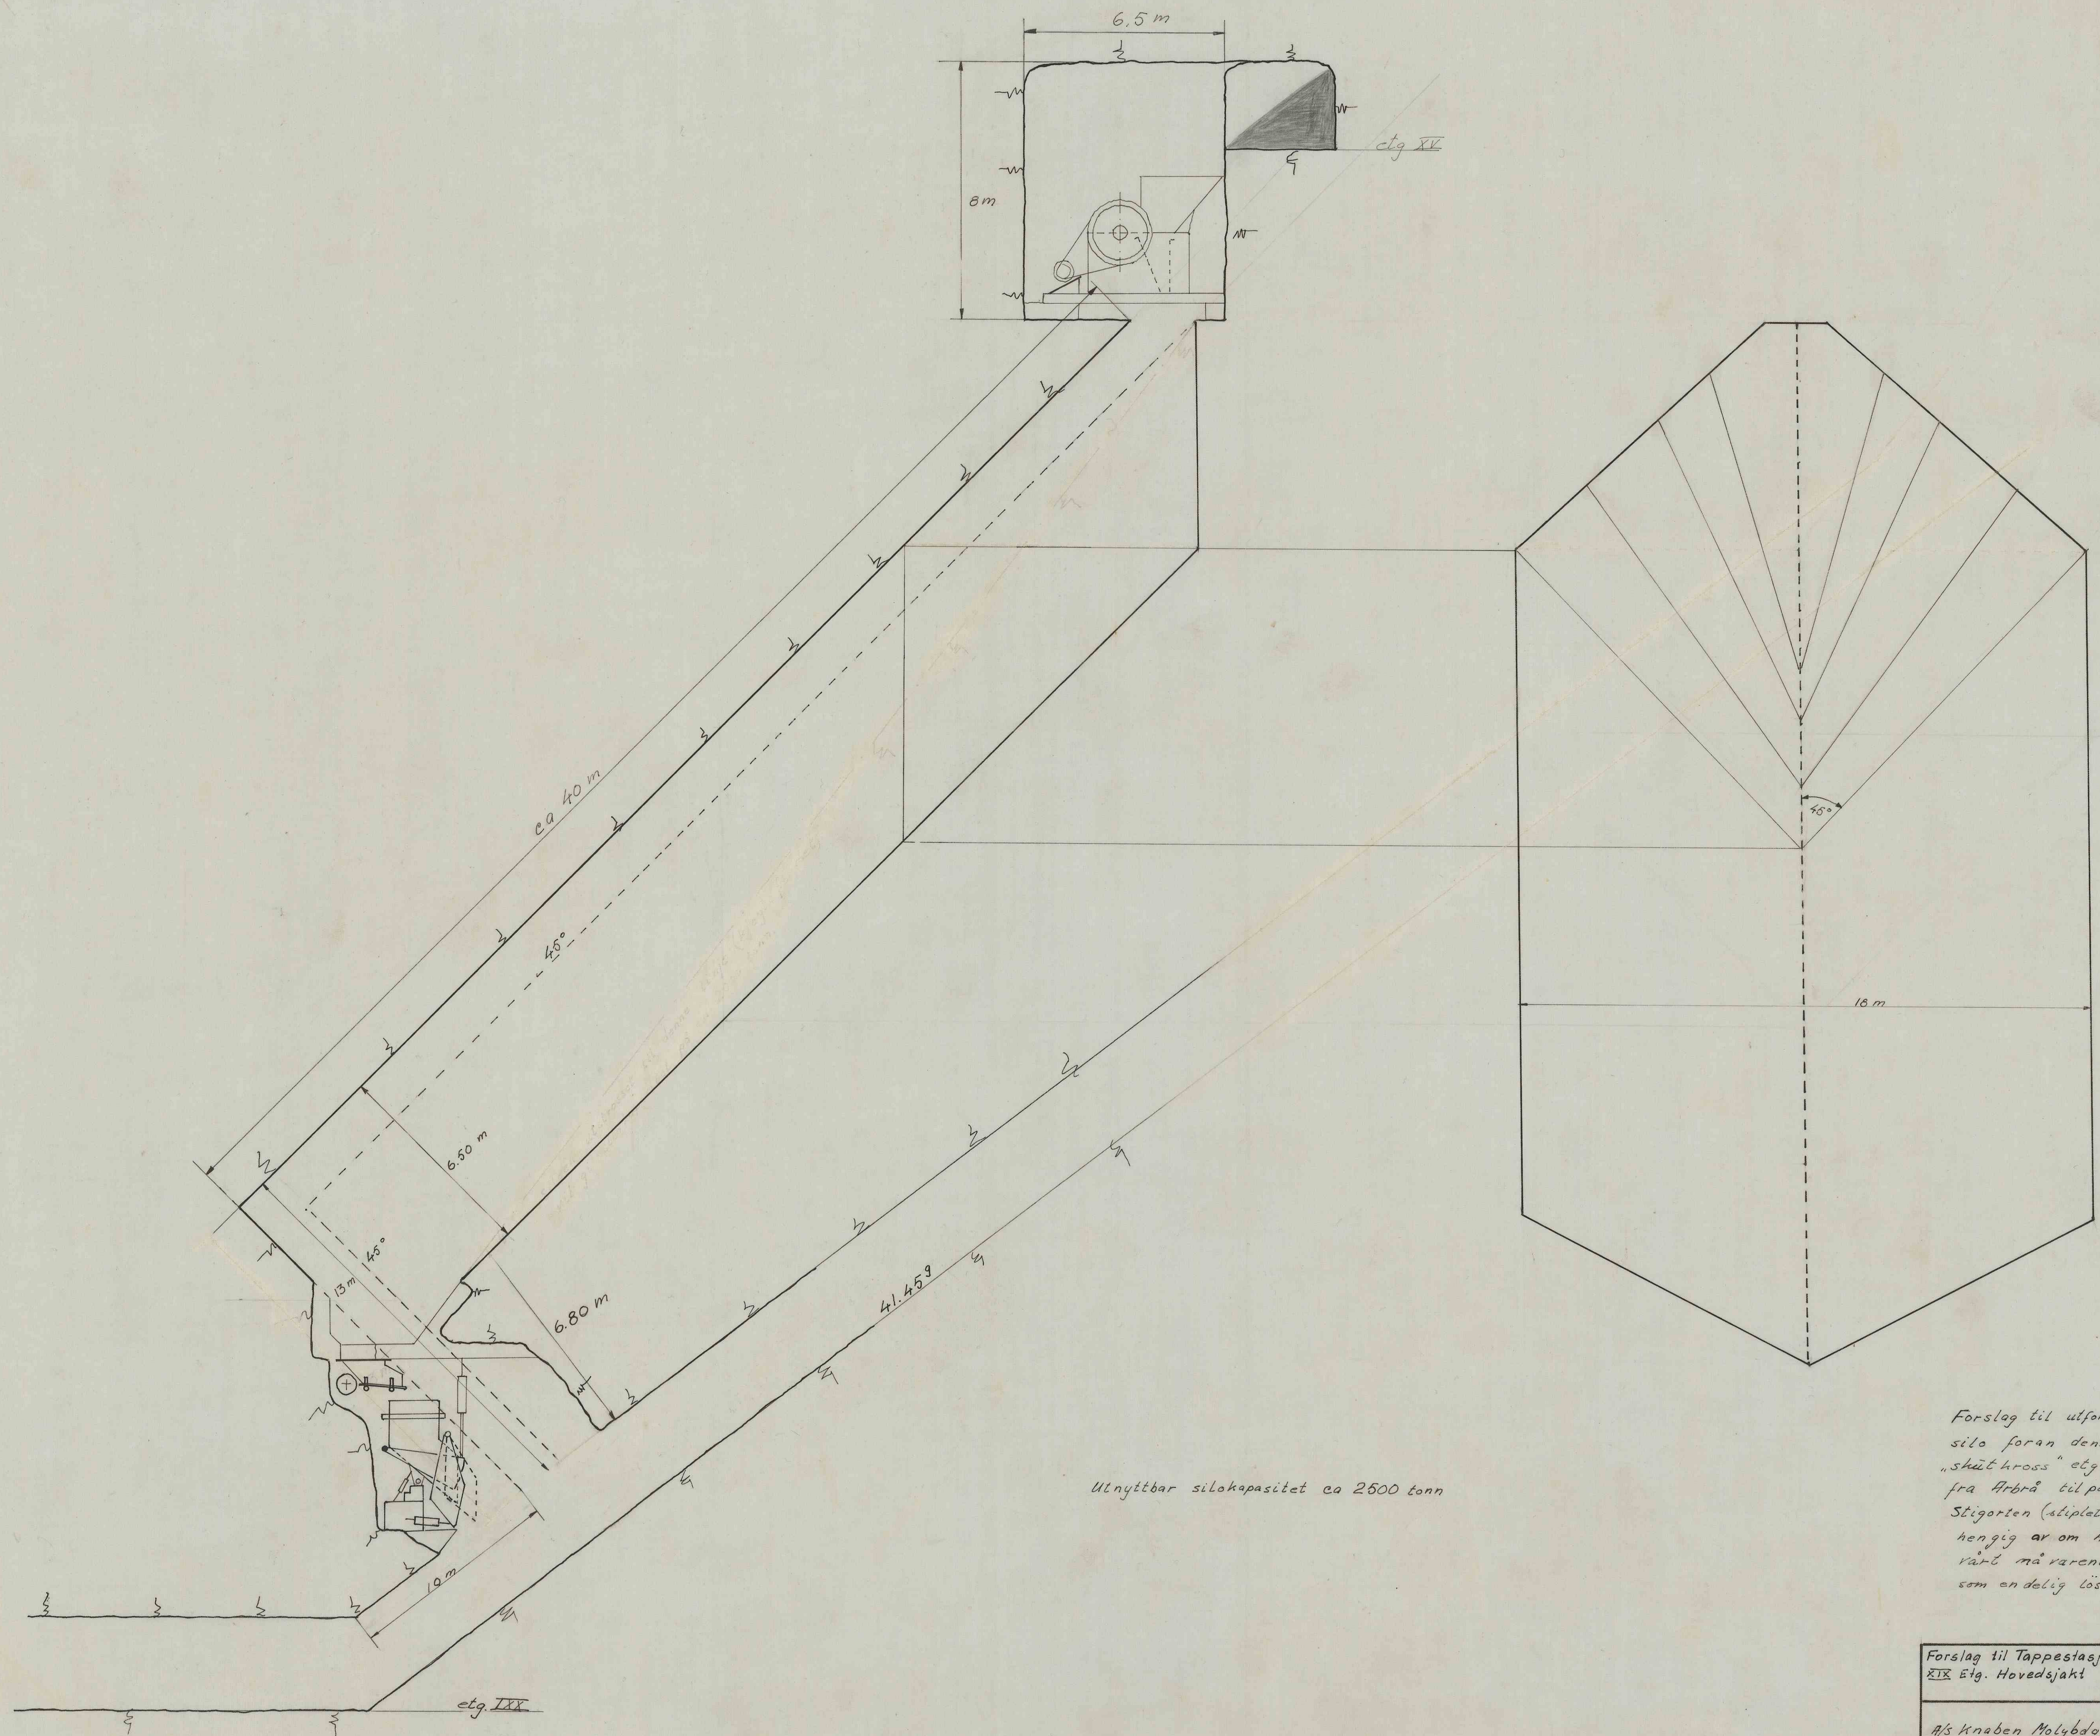

Utnyttbar silokapasitet ca 2500 tonn

Forslag til utforming sjaktstasjon etg. XIX, silo foran denne samt plassering av "støt-kross" etg. XX. Prinsipp-løsning fra Arbra tilpasset forholdene på knoben Stigorten (skjeplet) kan drives ferdig uavhengig av om Arbra's prinsipp eller vårt måvarende system blir valgt som endelig løsning.

1504

Forslag til Tappestasjon XIX Etg. Hovedsjakt	Målestokk 1:100	Tegn nr. 11.9-64	11.9-64
A/s Knaben Molybdengruben			
			02.131