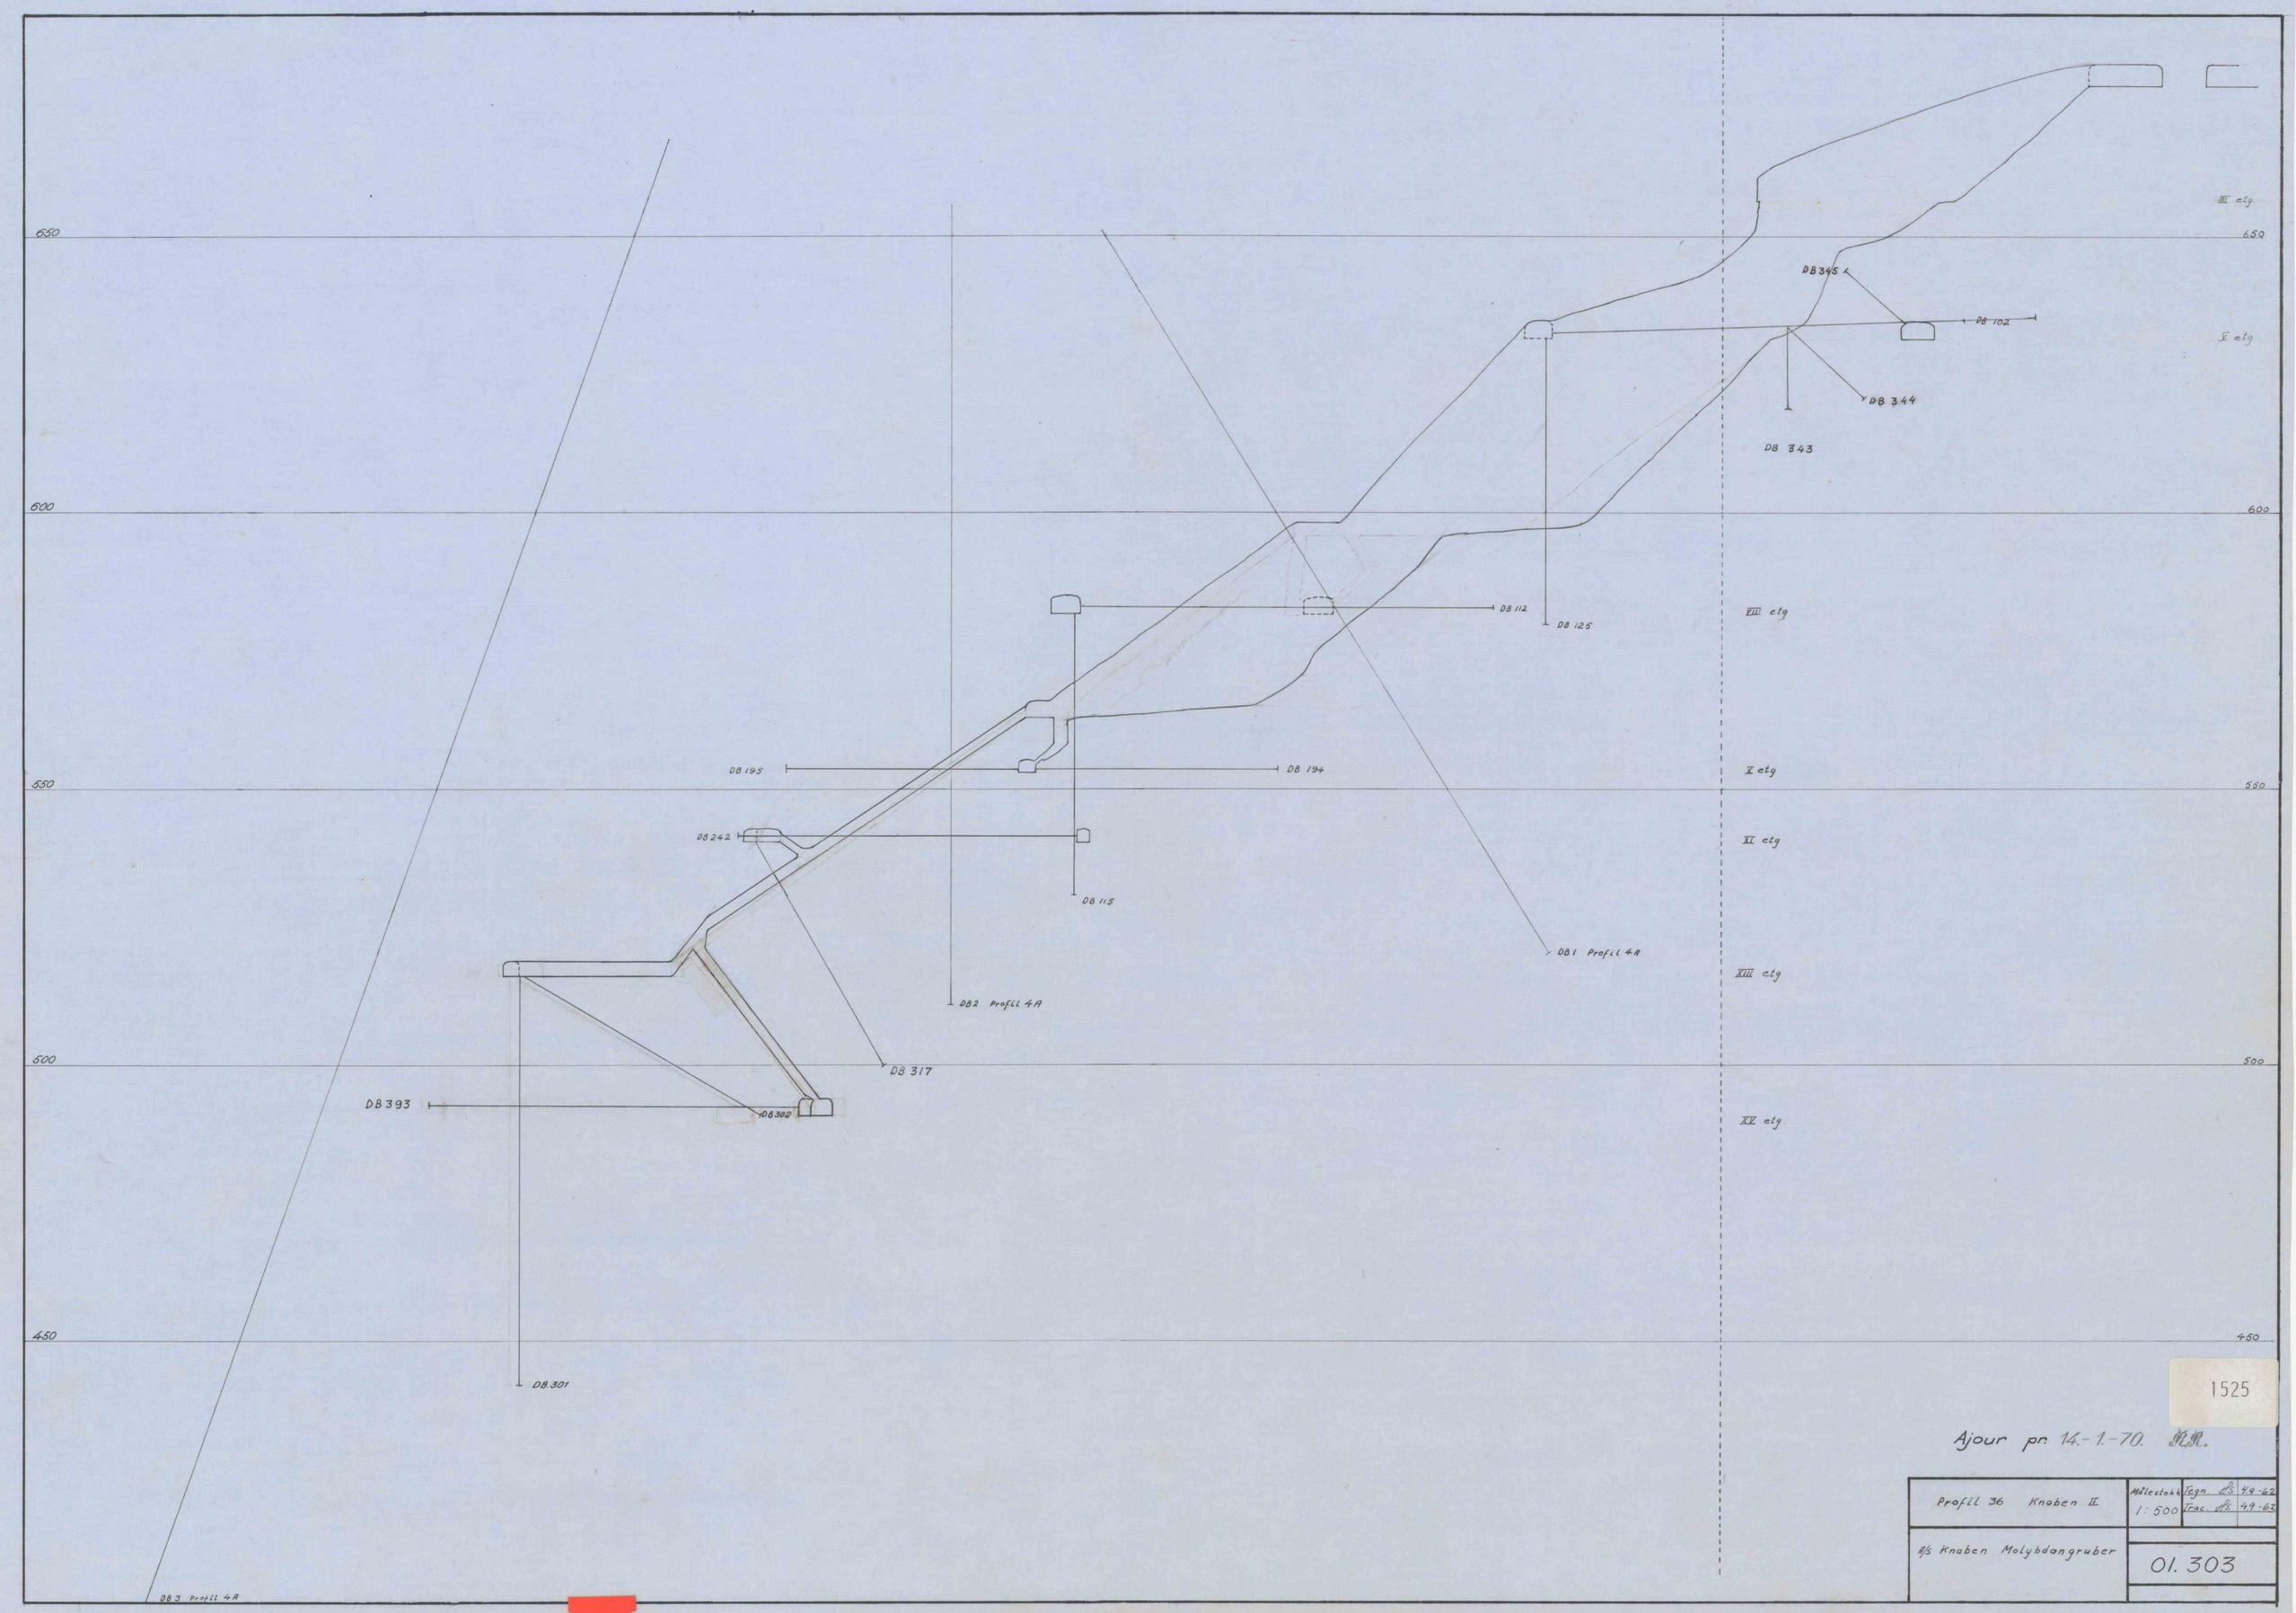
650
600
550
500
450
DB 345
DB 102
DB 344
DB 343
DB 112
DB 125
DB 195
DB 194
DB 242
DB 115
DB 1 Profil 4A
DB 2 Profil 4A
DB 317
DB 393
DB 302
DB 301
DB 3 Profil 4A
VII etg
X etg
XI etg
XIII etg
XV etg
1525
Ajour pr. 14.-1.-70. N.R.
Profil 36 Knaben II
Målestokk 1:500
Tegn. A.S. 4.9.62
Trac. A.S. 4.9.62
A/S Knaben Molybdangruber
01. 303