


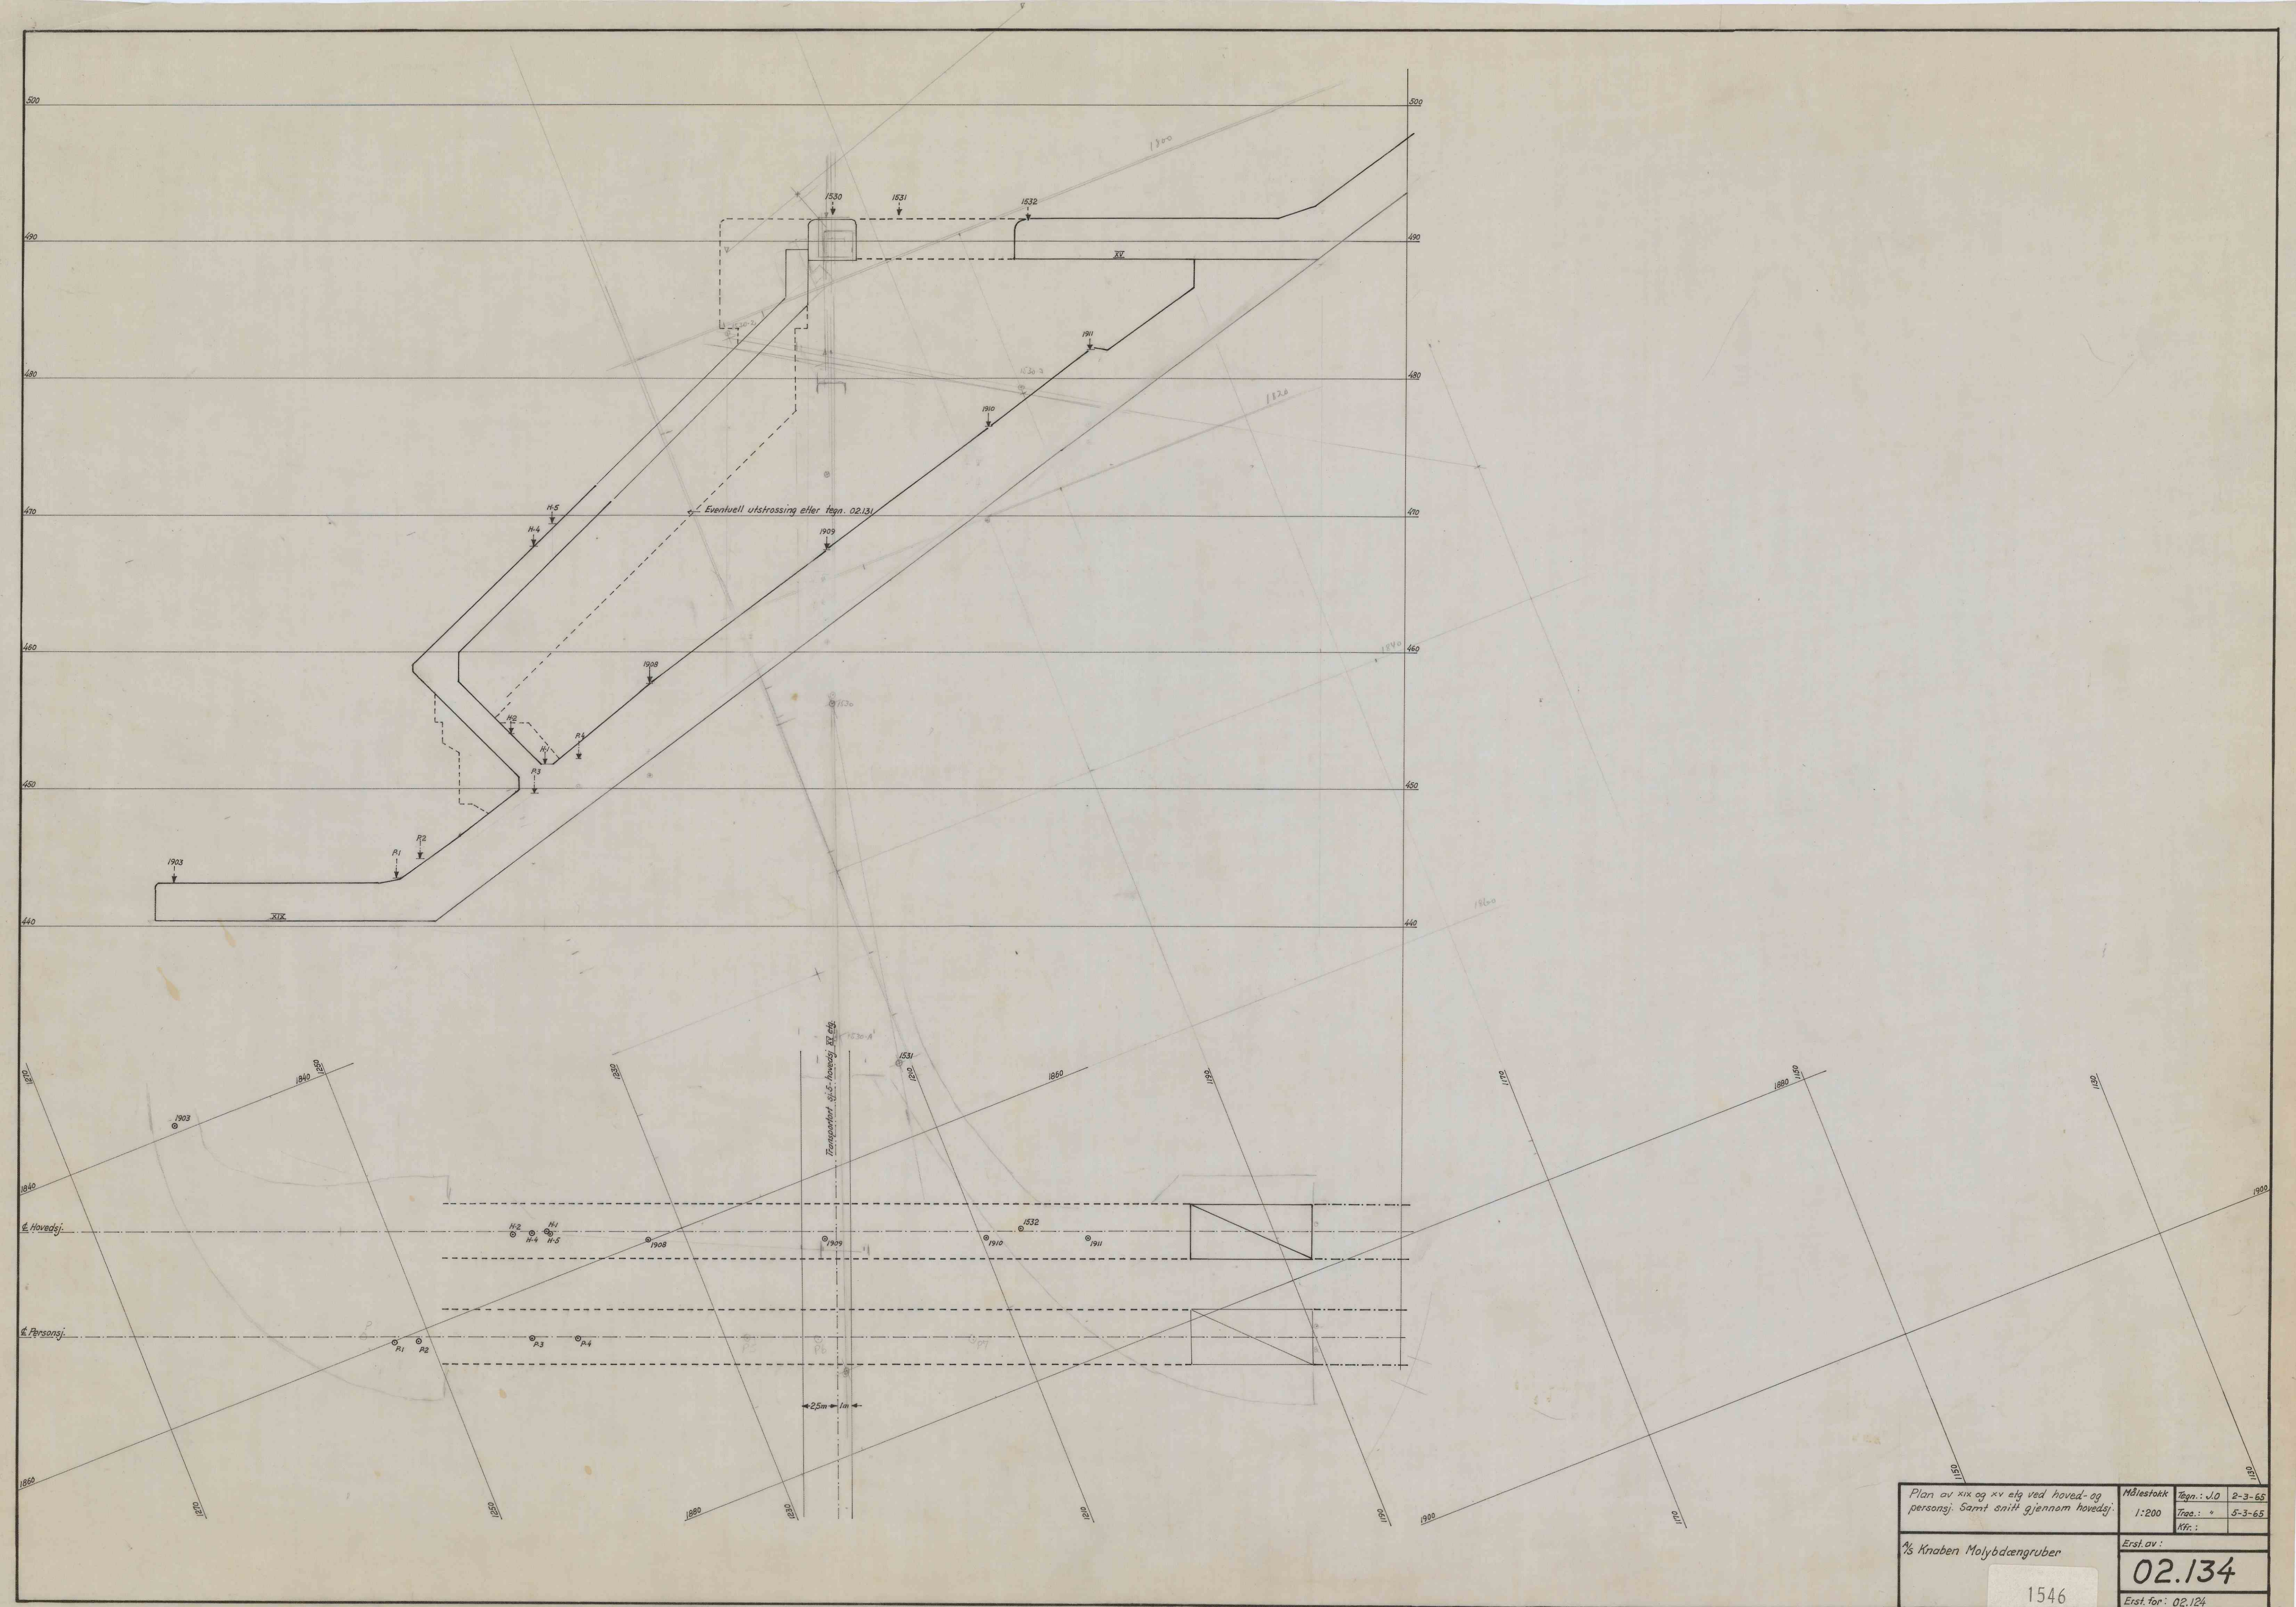

Plan av kix og xv elg ved hoved- og personsj. Samt snitt gjennom hovedej.	Målestokk 1:200	Tegn.: J.O. Traa.: " Kfr.:	2-3-65 5-3-65
---	--------------------	----------------------------------	------------------

A/s Knaben Molybdængruber	Erst. av : 02.134
1546	Erst. for: 02.124 Format A1.