


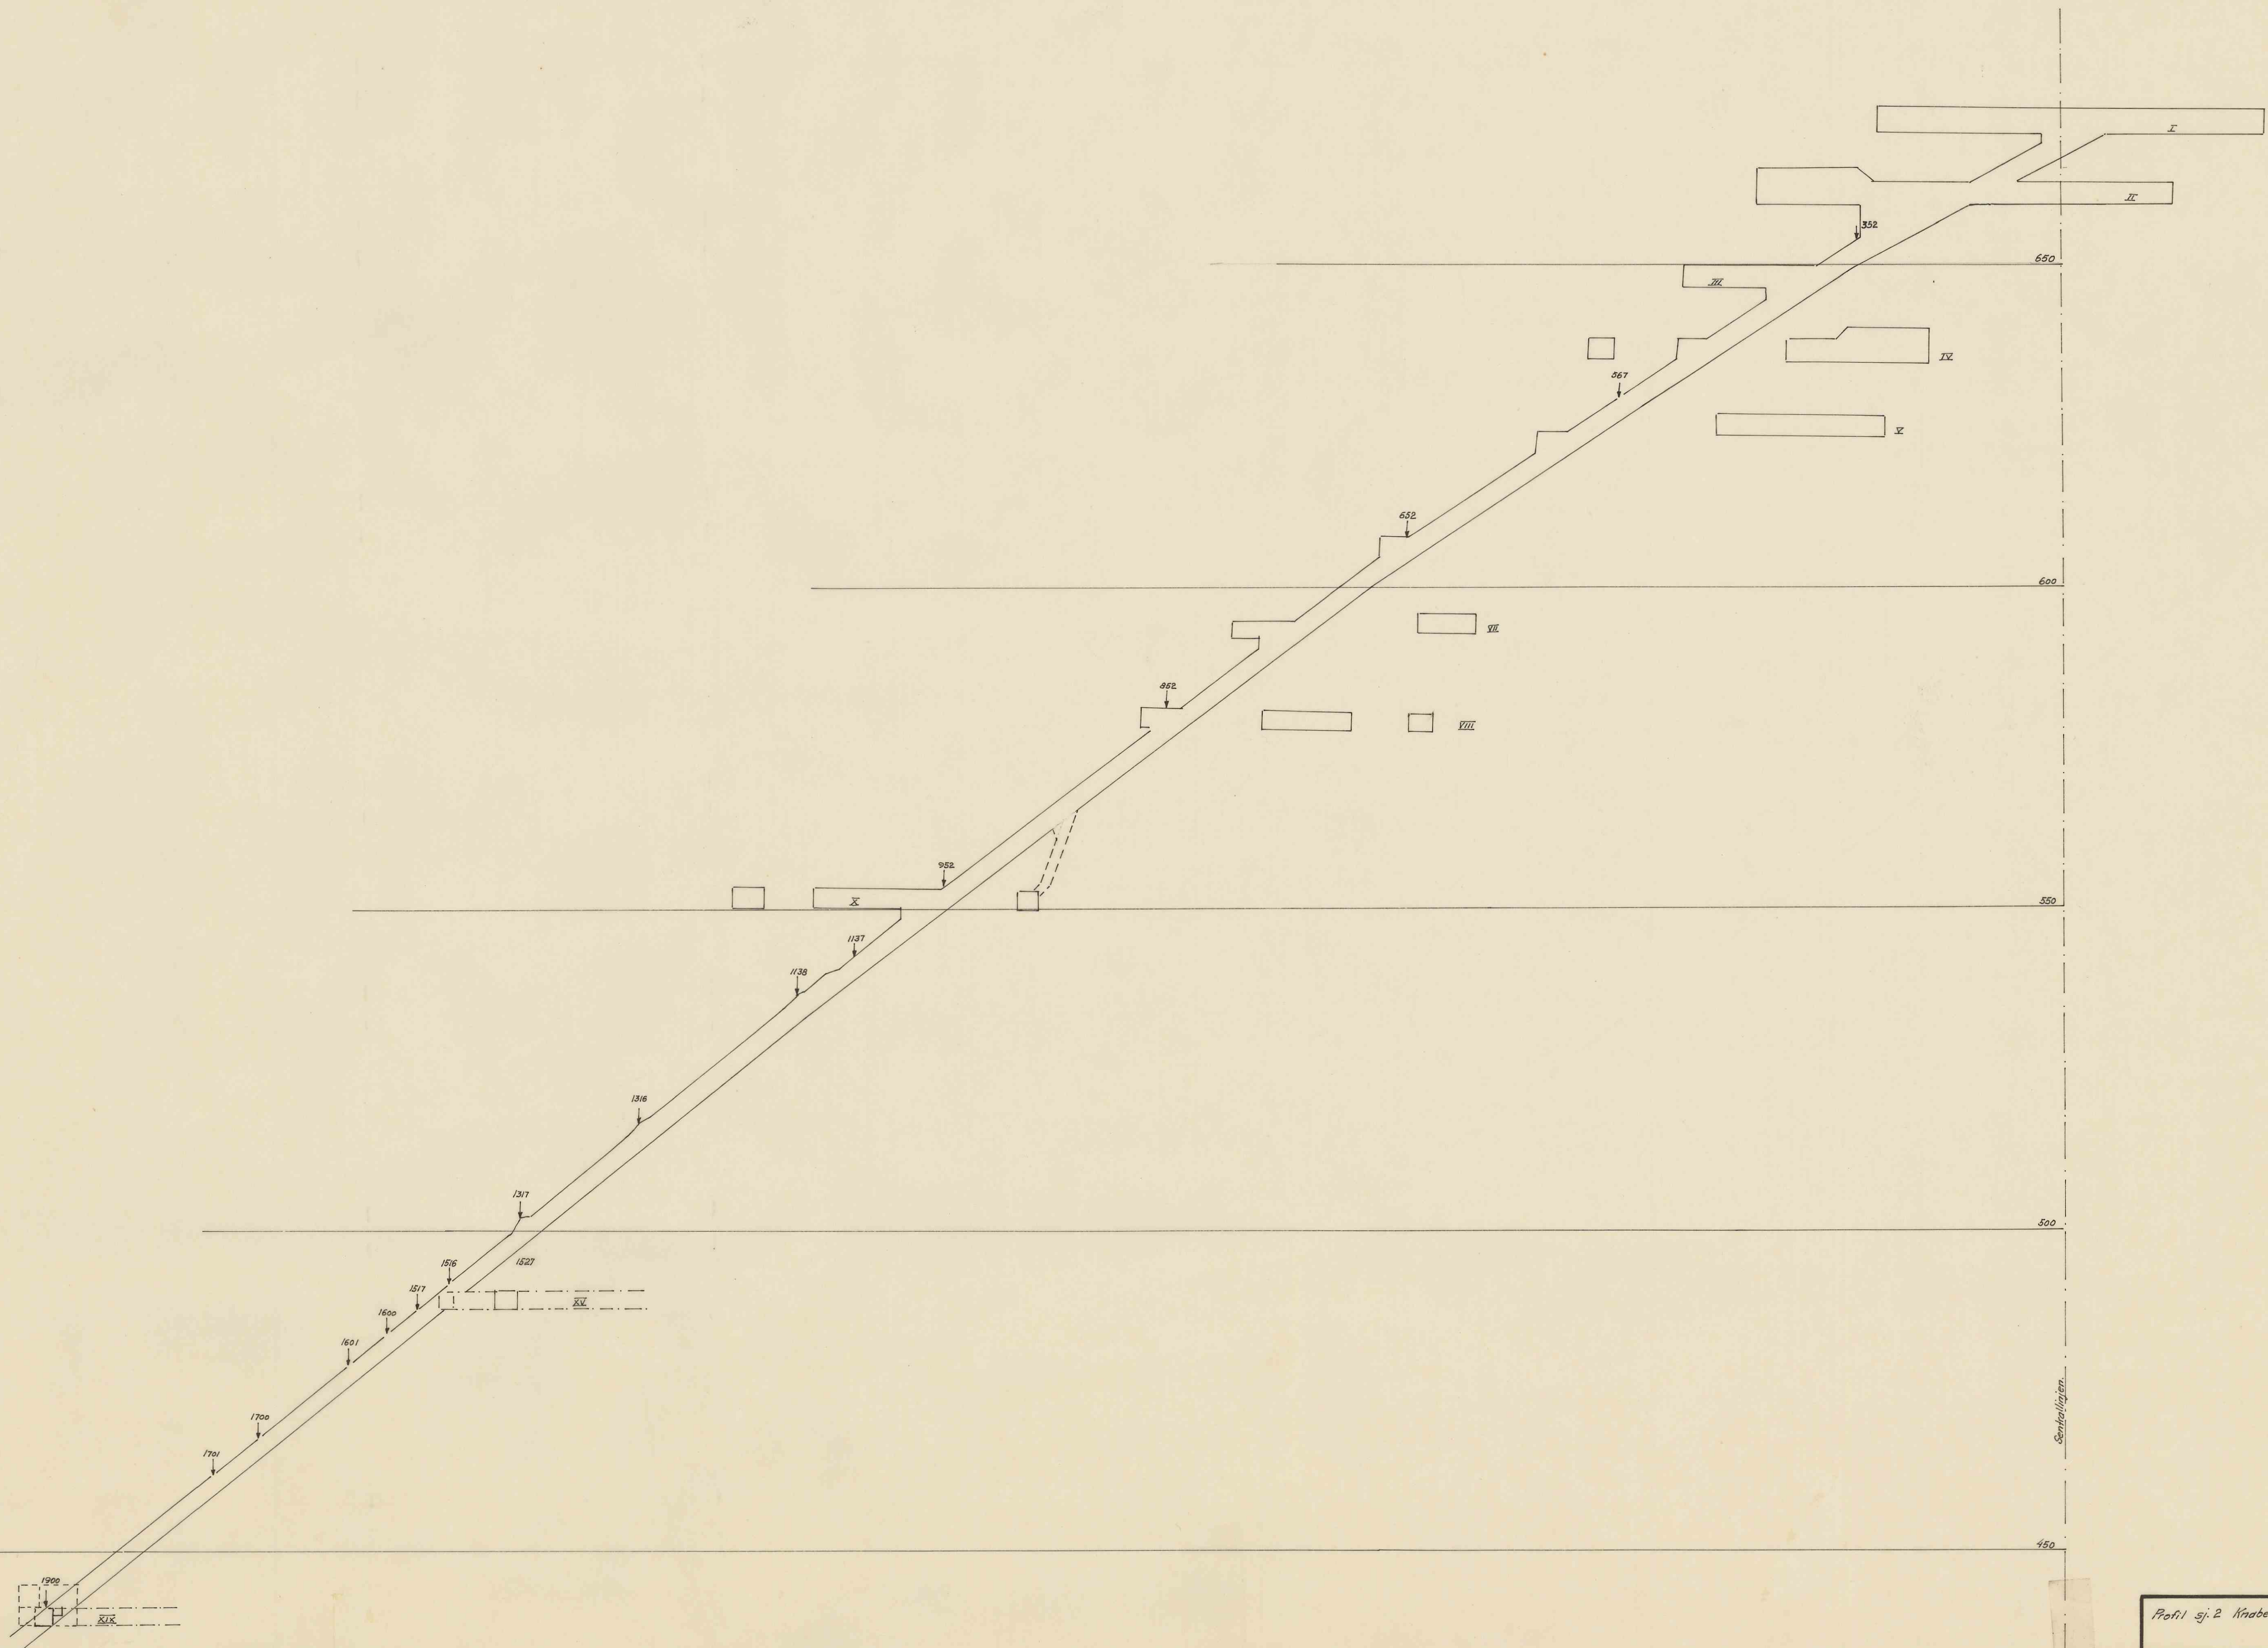

1551

Profil sj. 2 Knaben II. Grube.

Maßstab	Zeichn.	Datum
1:500	J.O.	11-6-64
Trac.	"	"
Nr.	"	"

1/2 Knaben Molybdängrube

Erst. for:

01.323

Erst. av:

Format A 1