

490




480

470

460

450

440

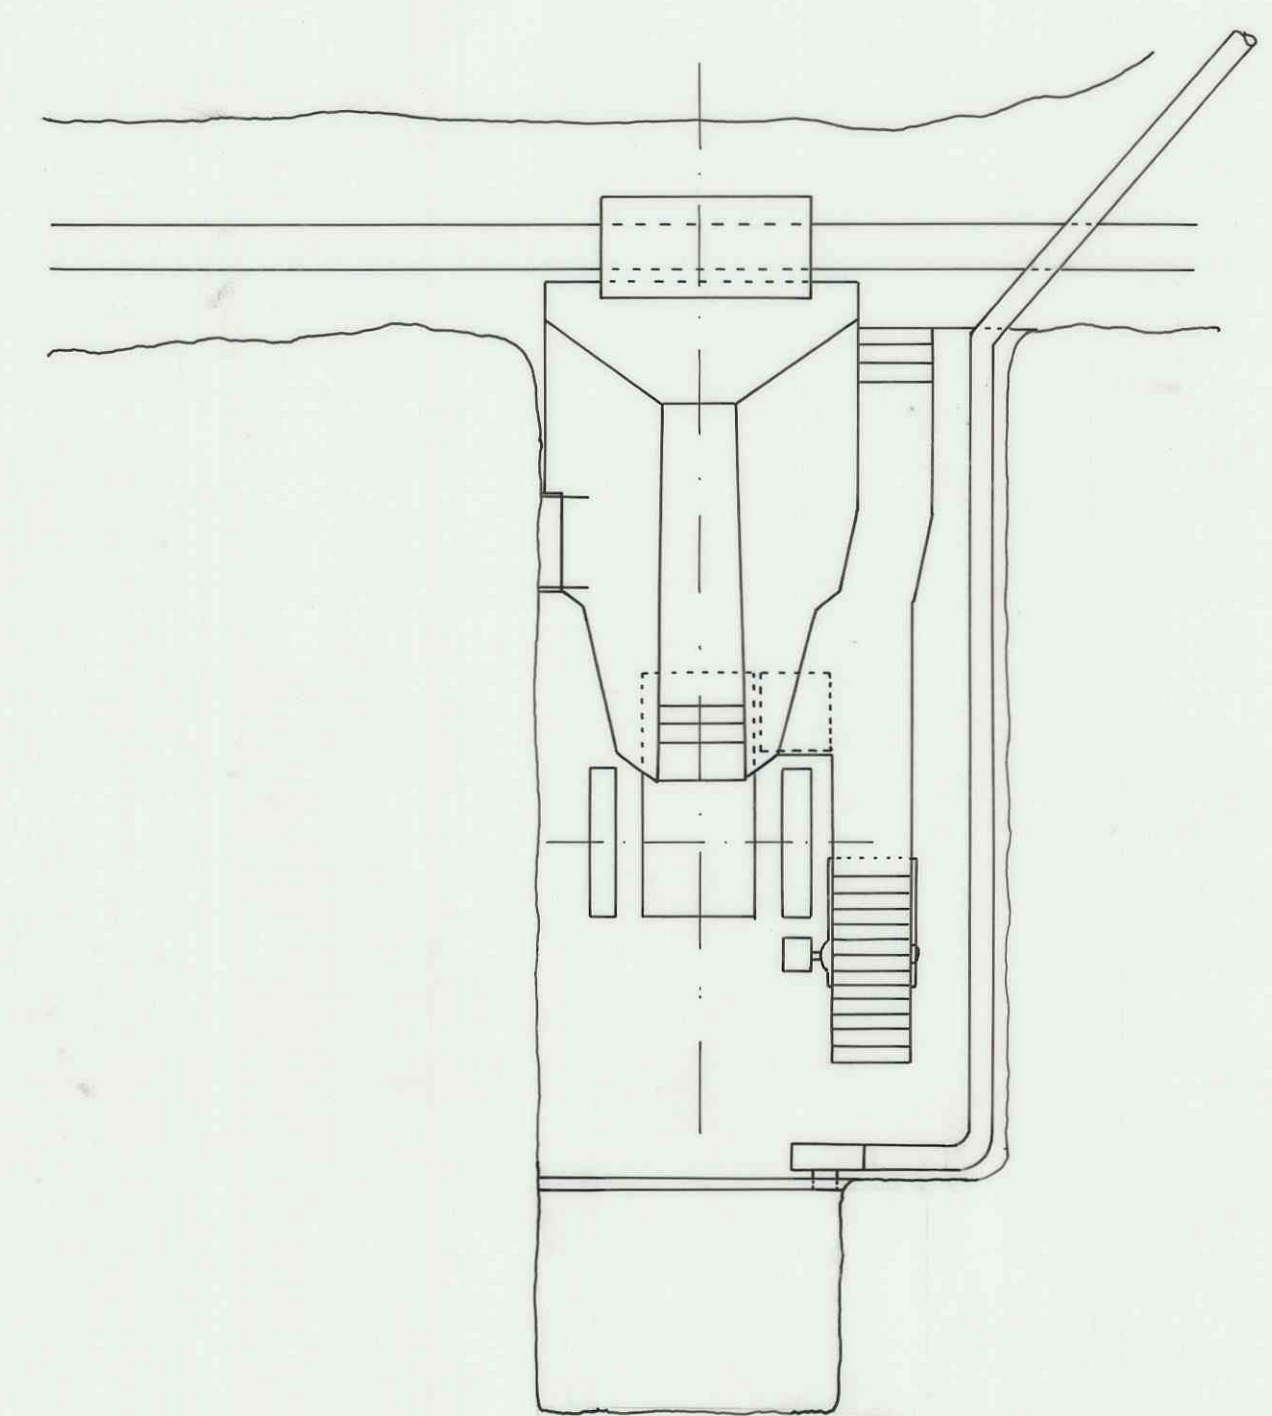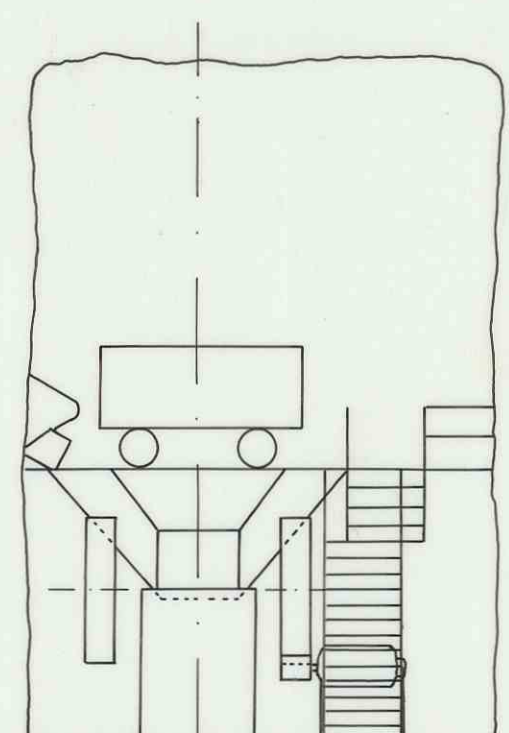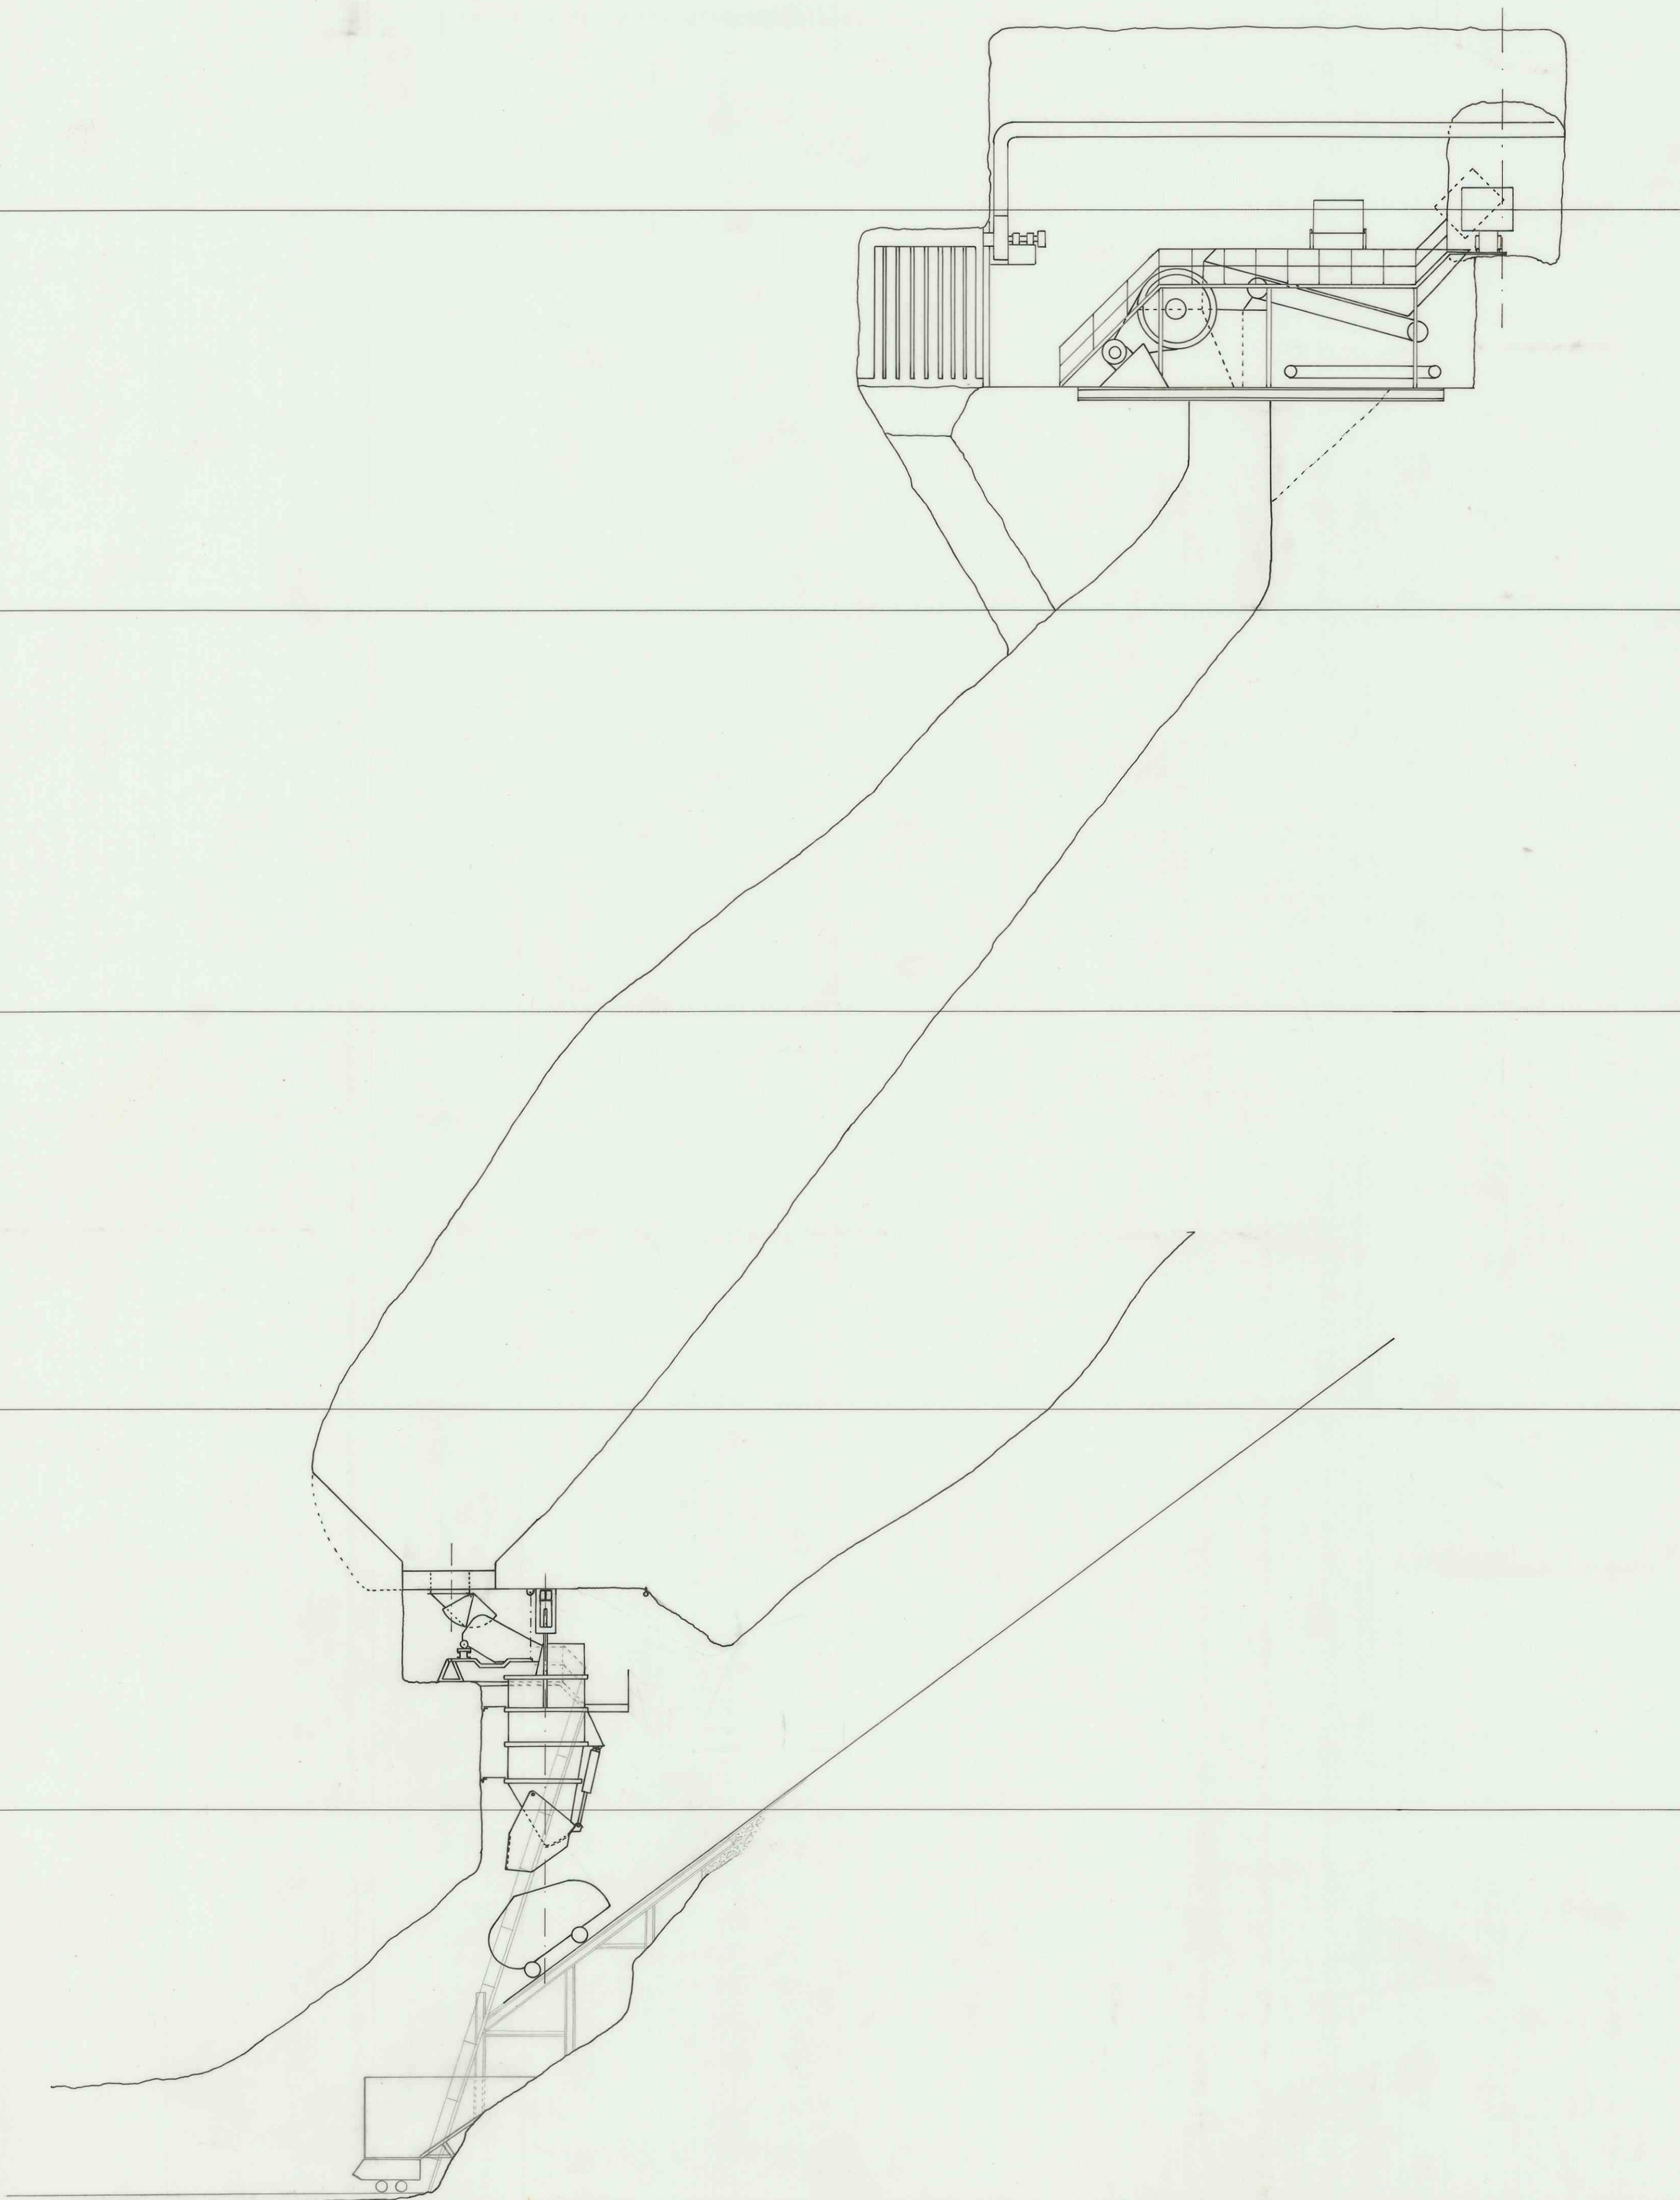

1564

Revidert 14.09.04		Målestokk	Tegn. 04/12-68
Knuser, silo og automatisk skipplasting XV - XIX etg.		1:100	Trc. 12-68
			Kfr.
		Erstatning for:	02.153
1/2 Knaben Molybdængruber			02.155
		Erstattet av:	