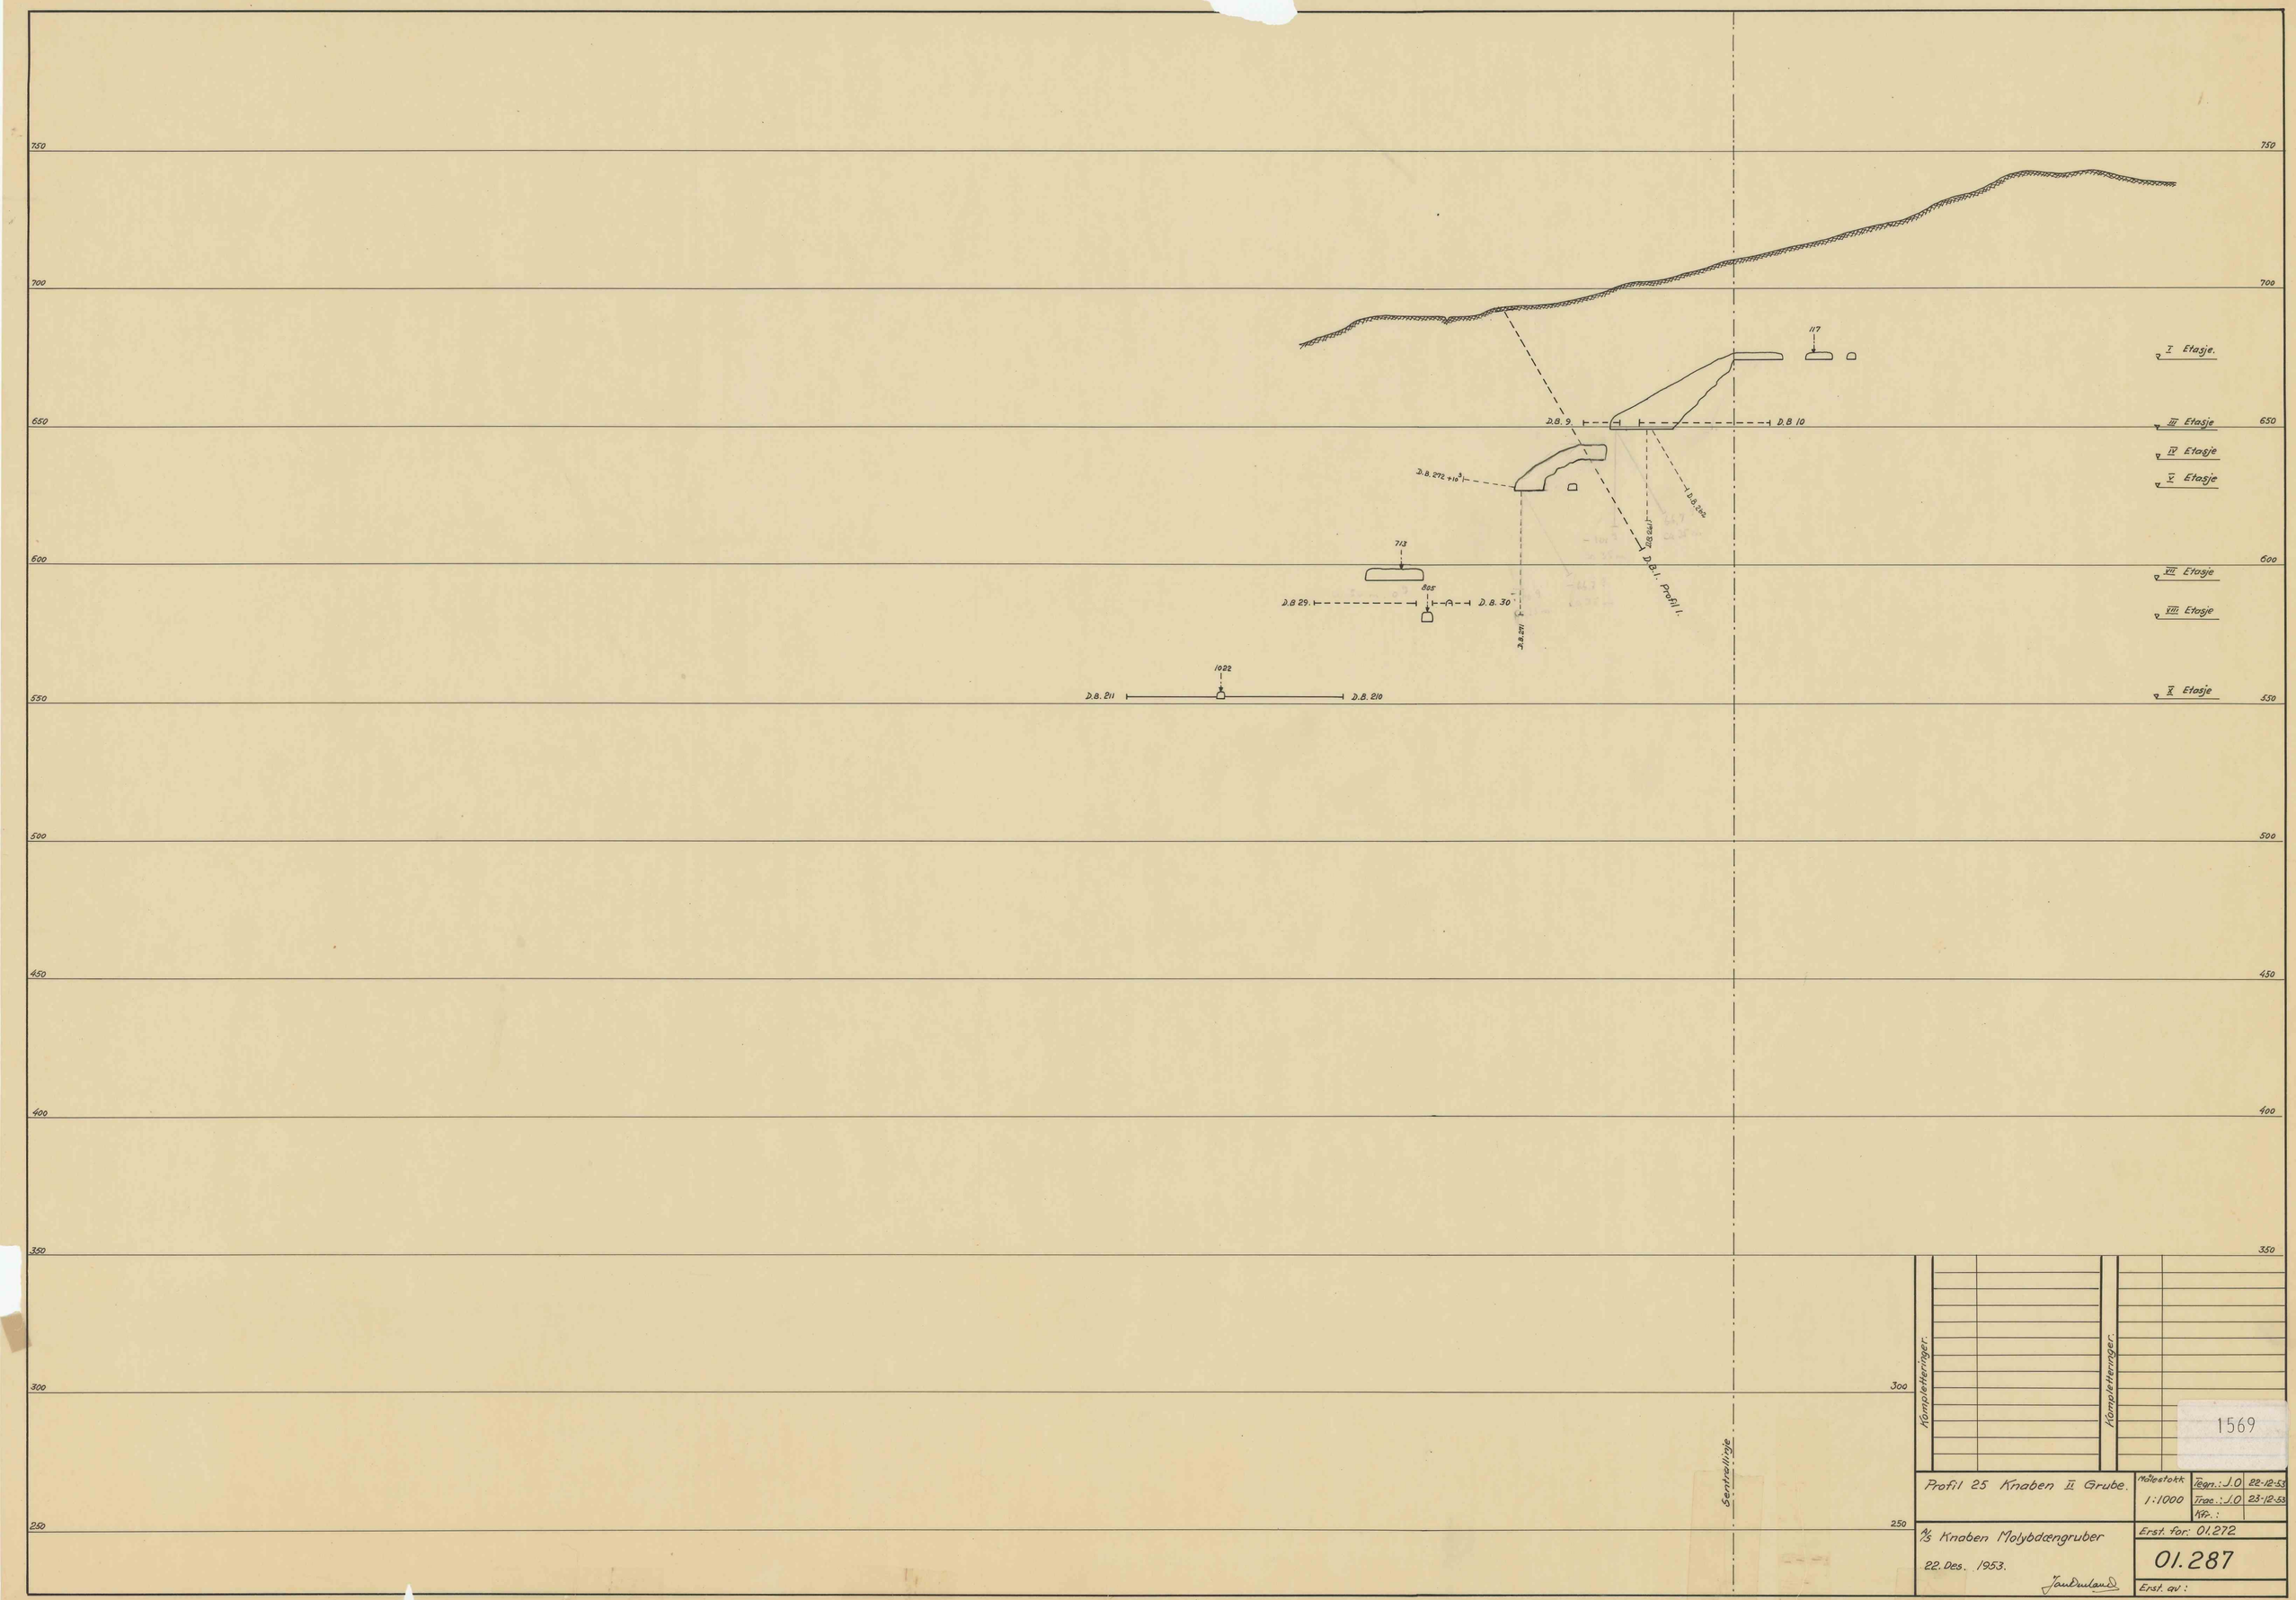
750
700
650
600
550
500
450
400
350
300
250
117
I Etasje.
III Etasje
IV Etasje
V Etasje
VII Etasje
VIII Etasje
X Etasje
D.B. 9
D.B 10
D.B. 272 +10³
D.B. 262
D.B. 262
D.B.1. Profil 1.
713
805
D.B 29.
D.B. 30
D.B. 271
1022
D.B. 211
D.B. 210
Sentrallinje
Komplettering.
Komplettering.
1569
Profil 25 Knaben II Grube.
Målestokk 1:1000
Tegn.: J.O 22-12-53
Trac.: J.O 23-12-53
Kfr.:
Erst. for: 01.272
1/3 Knaben Molybdænigruber
22. Des. 1953.
01.287
Erst. av:
Format A1.