




HORISONTALSNITT

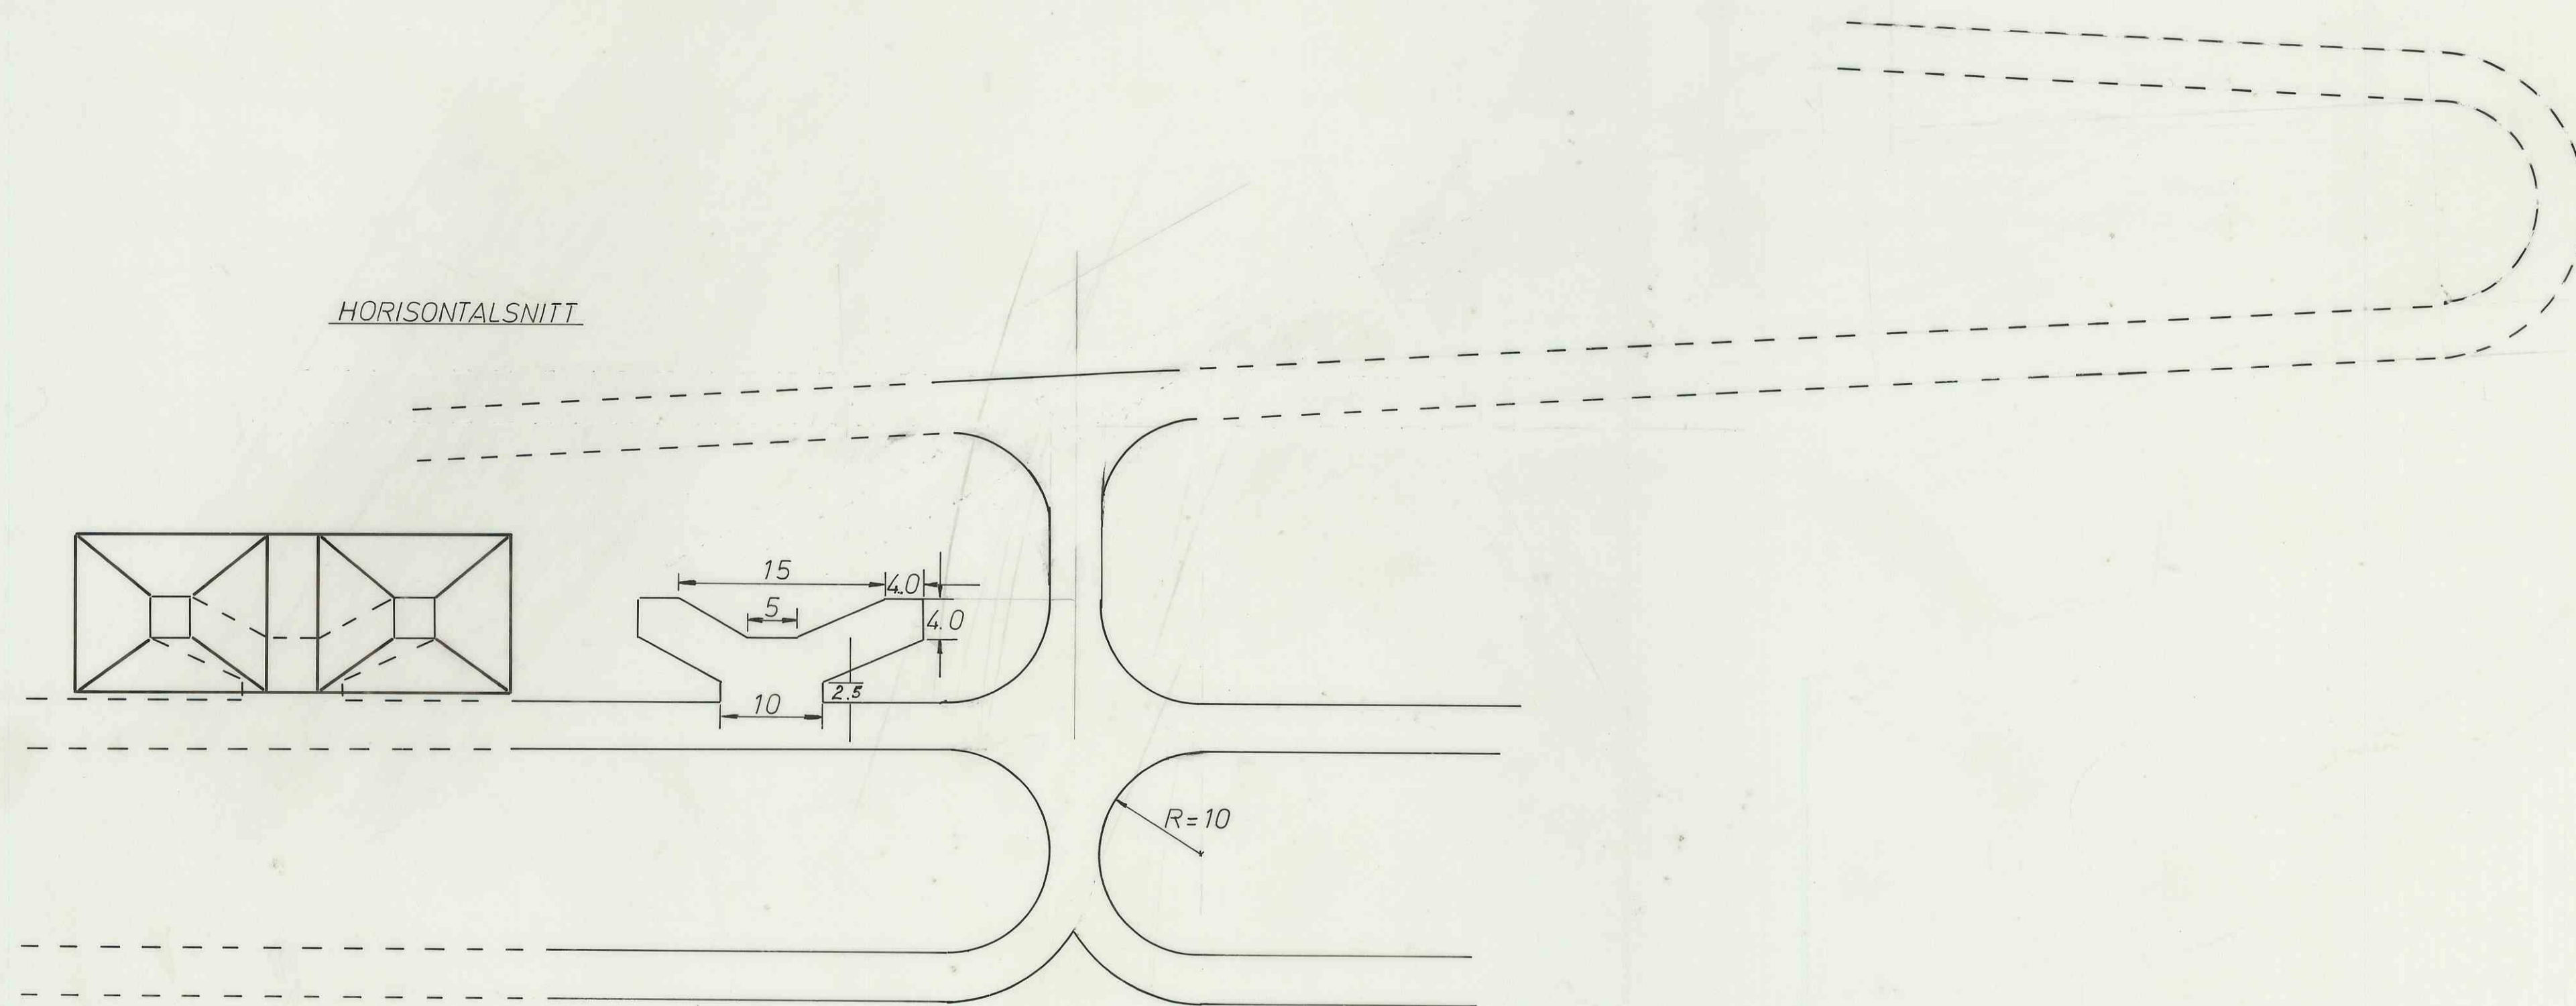

VERTIKALSNITT
PARALLELL STRÖKET

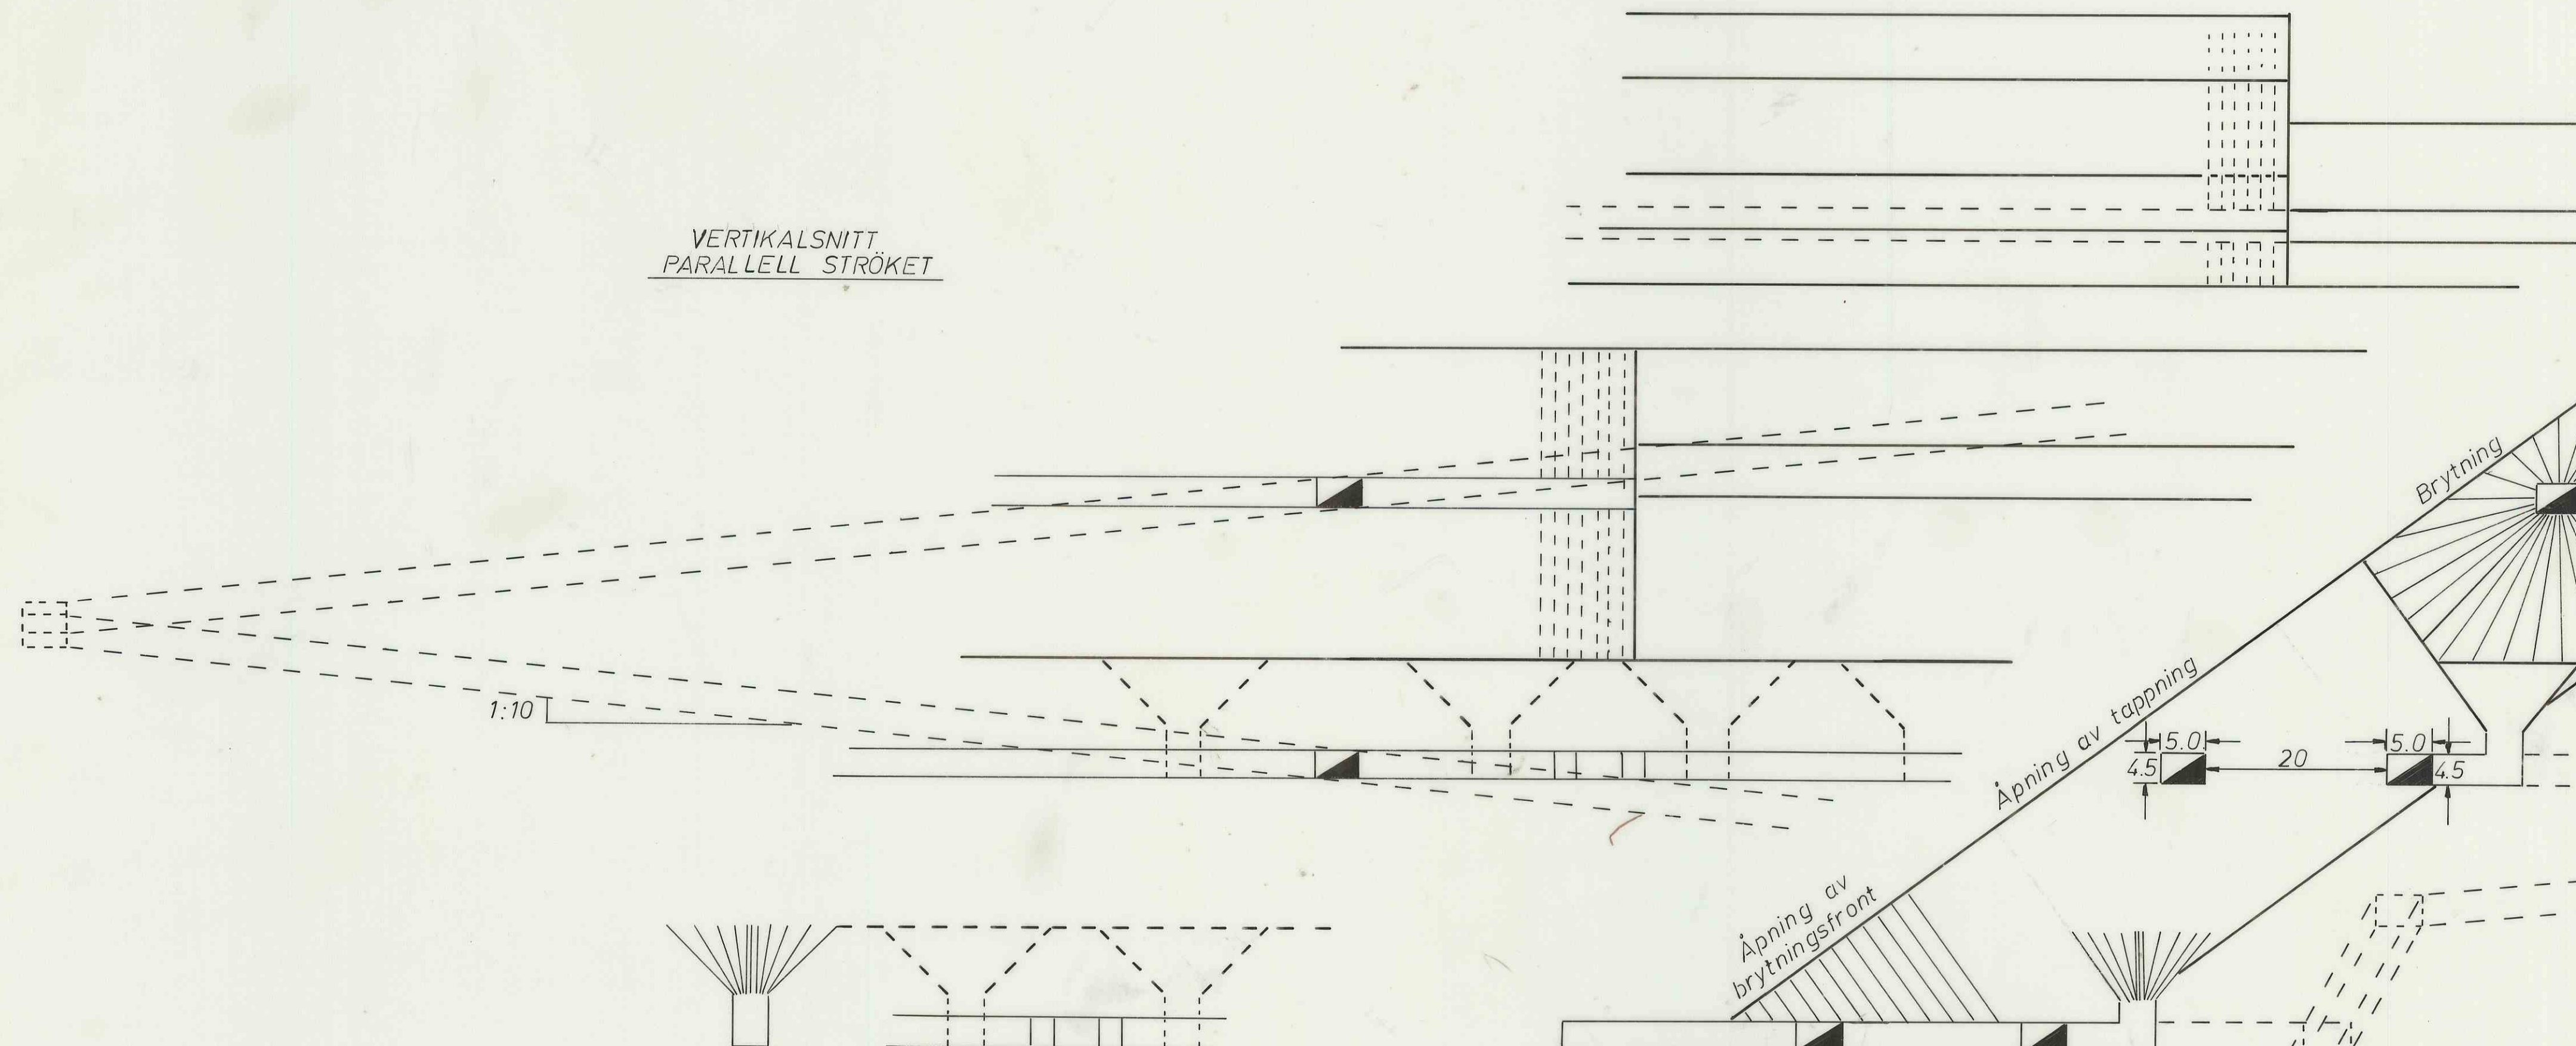

VERTIKALSNITT
LODDRETT STRÖKET

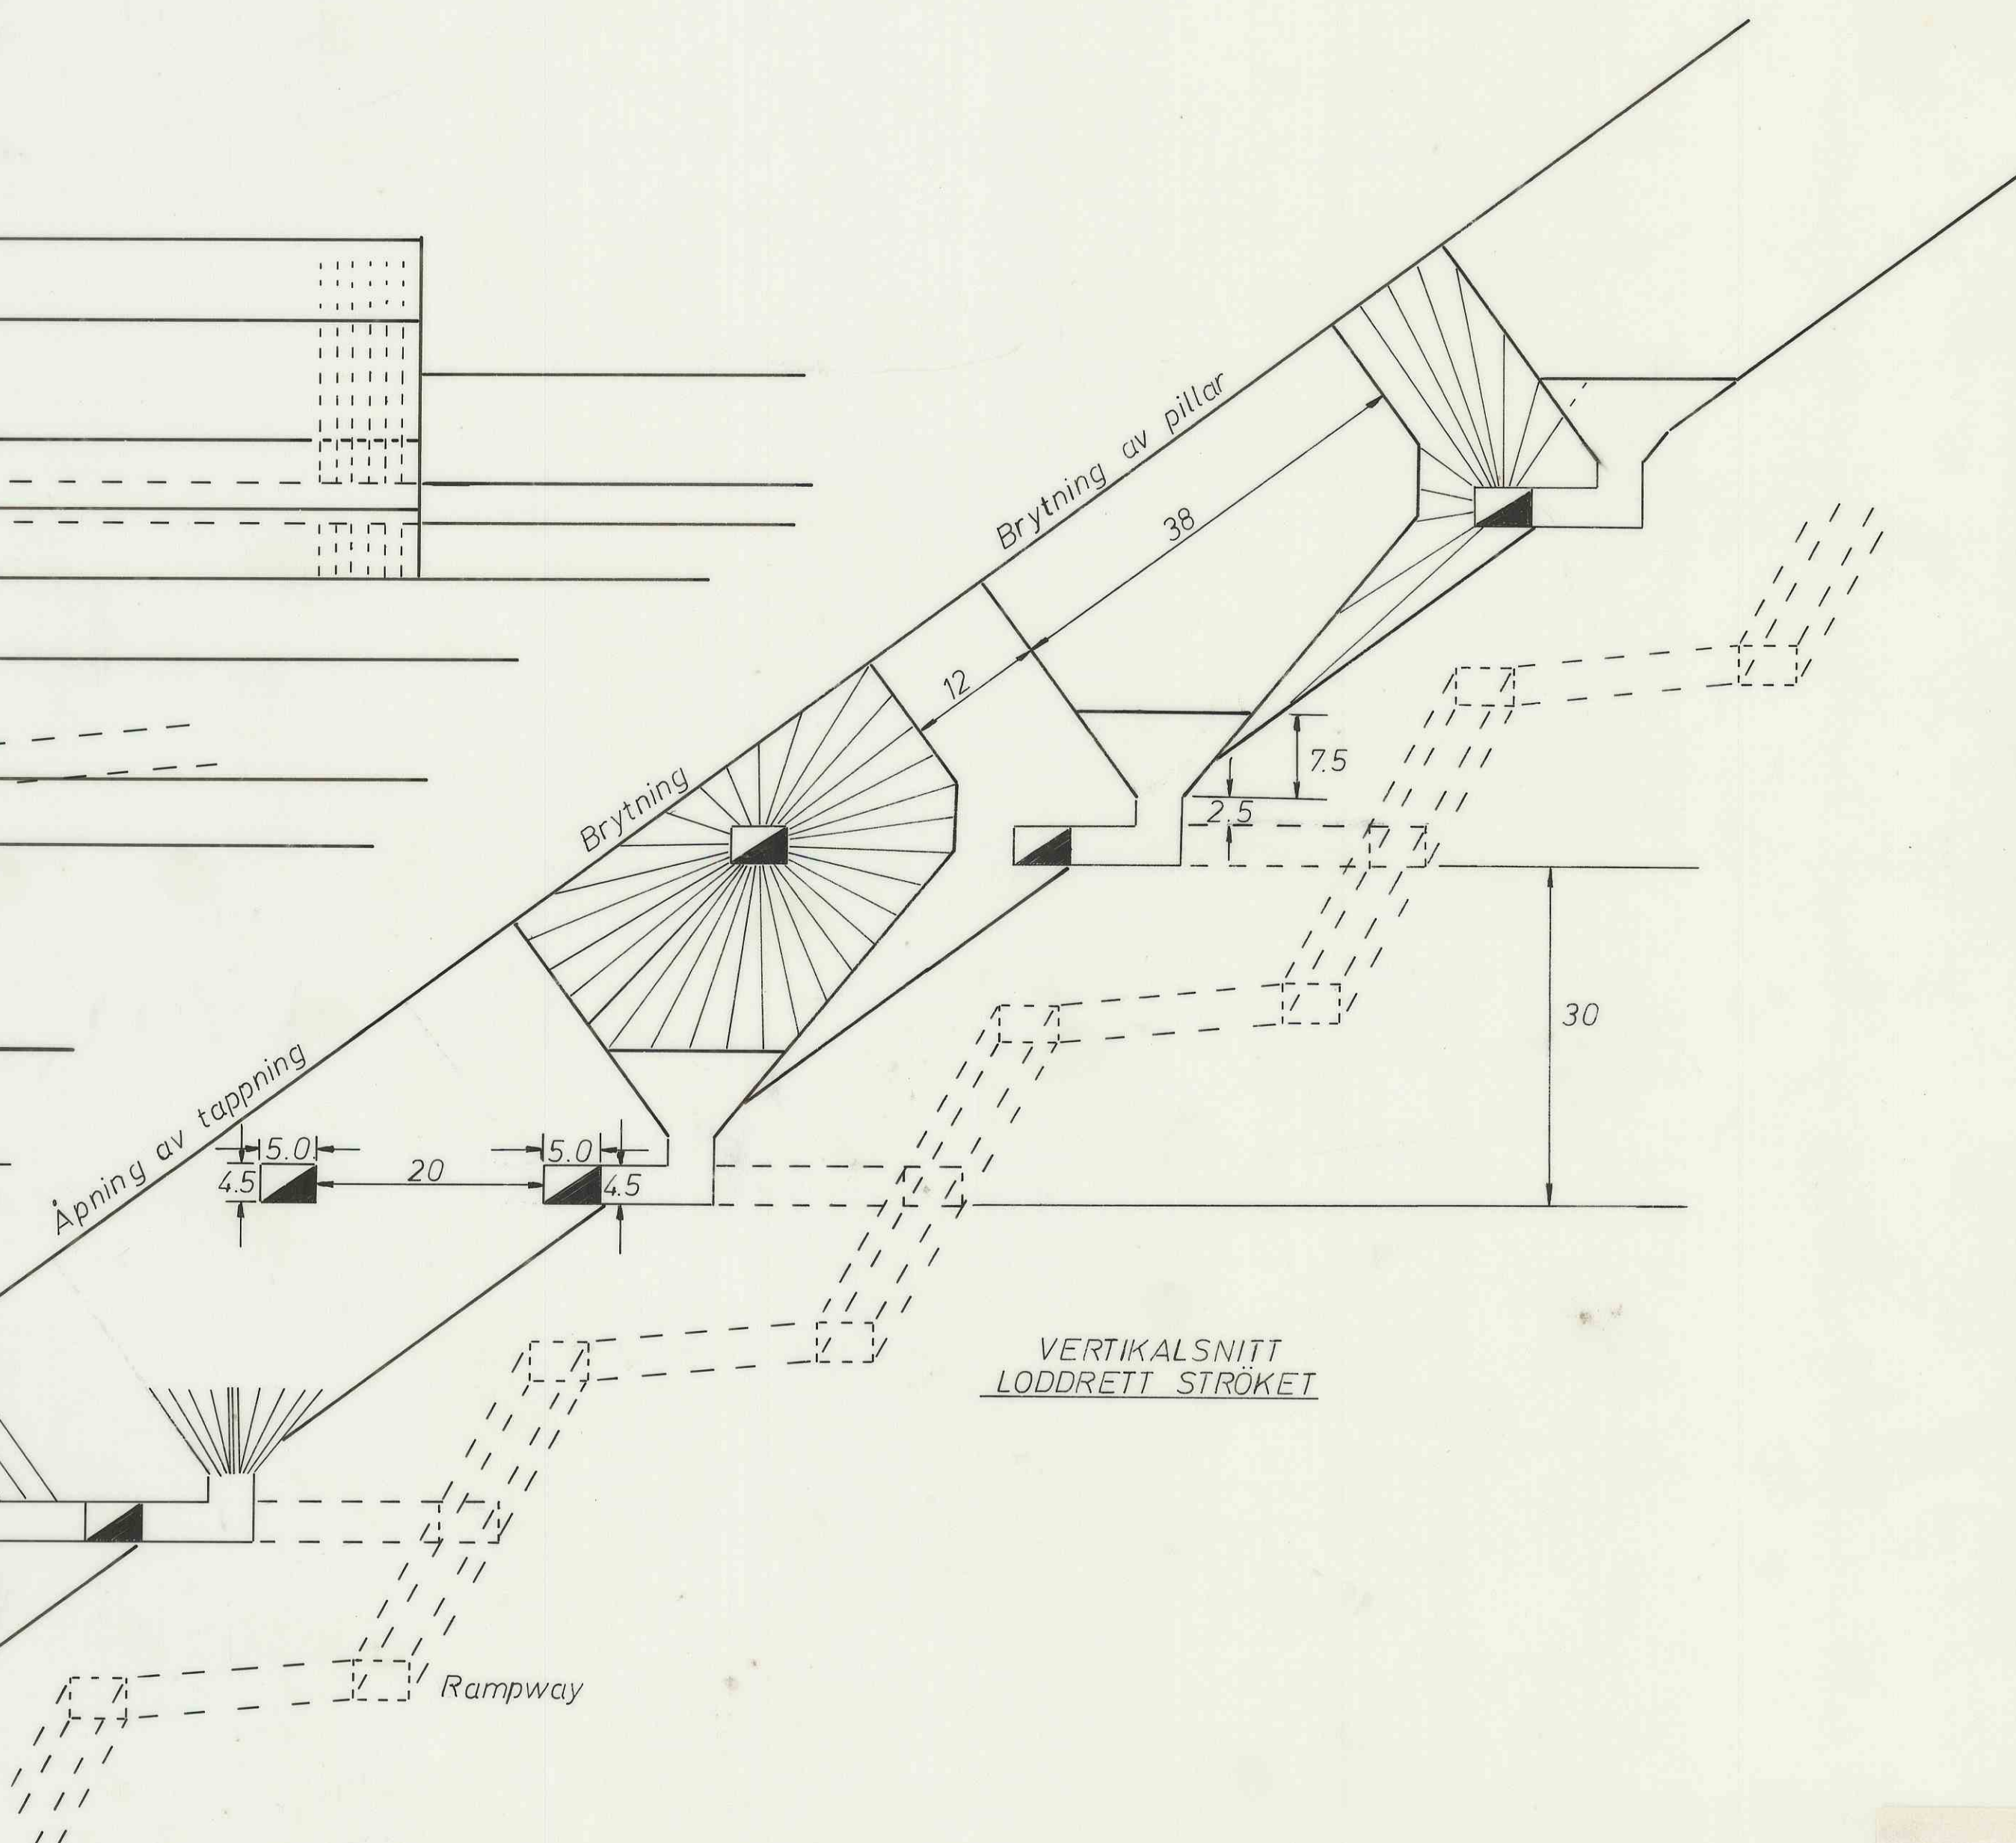

1586

Avbygging av forekomst 36 fall, 25mmektighet Alt II	Målestokk 1:500	Tegn. $\frac{1}{2}$ 11	11
		Trc. - - -	- - -
		Erstatning for:	
		Erstattet av:	
1/2 Knaben Molybdængruber		02.173	

1/2 Knaben Molybdængruber