


Denne tegning tjener som original i A.S. Knaben Molybdængrubers tegnearkiv. Den må ikke benyttes som arbejdstegning eller på anden måde beskadiges. Hvis nogen ved fejlagtig brug af tegningen udløber, besværet, den returneres til bedriften. Nedenstående numre er A.S. Knaben Molybdængrubers arkivnumre.

Erstatet af: _____
Erstatet af: _____

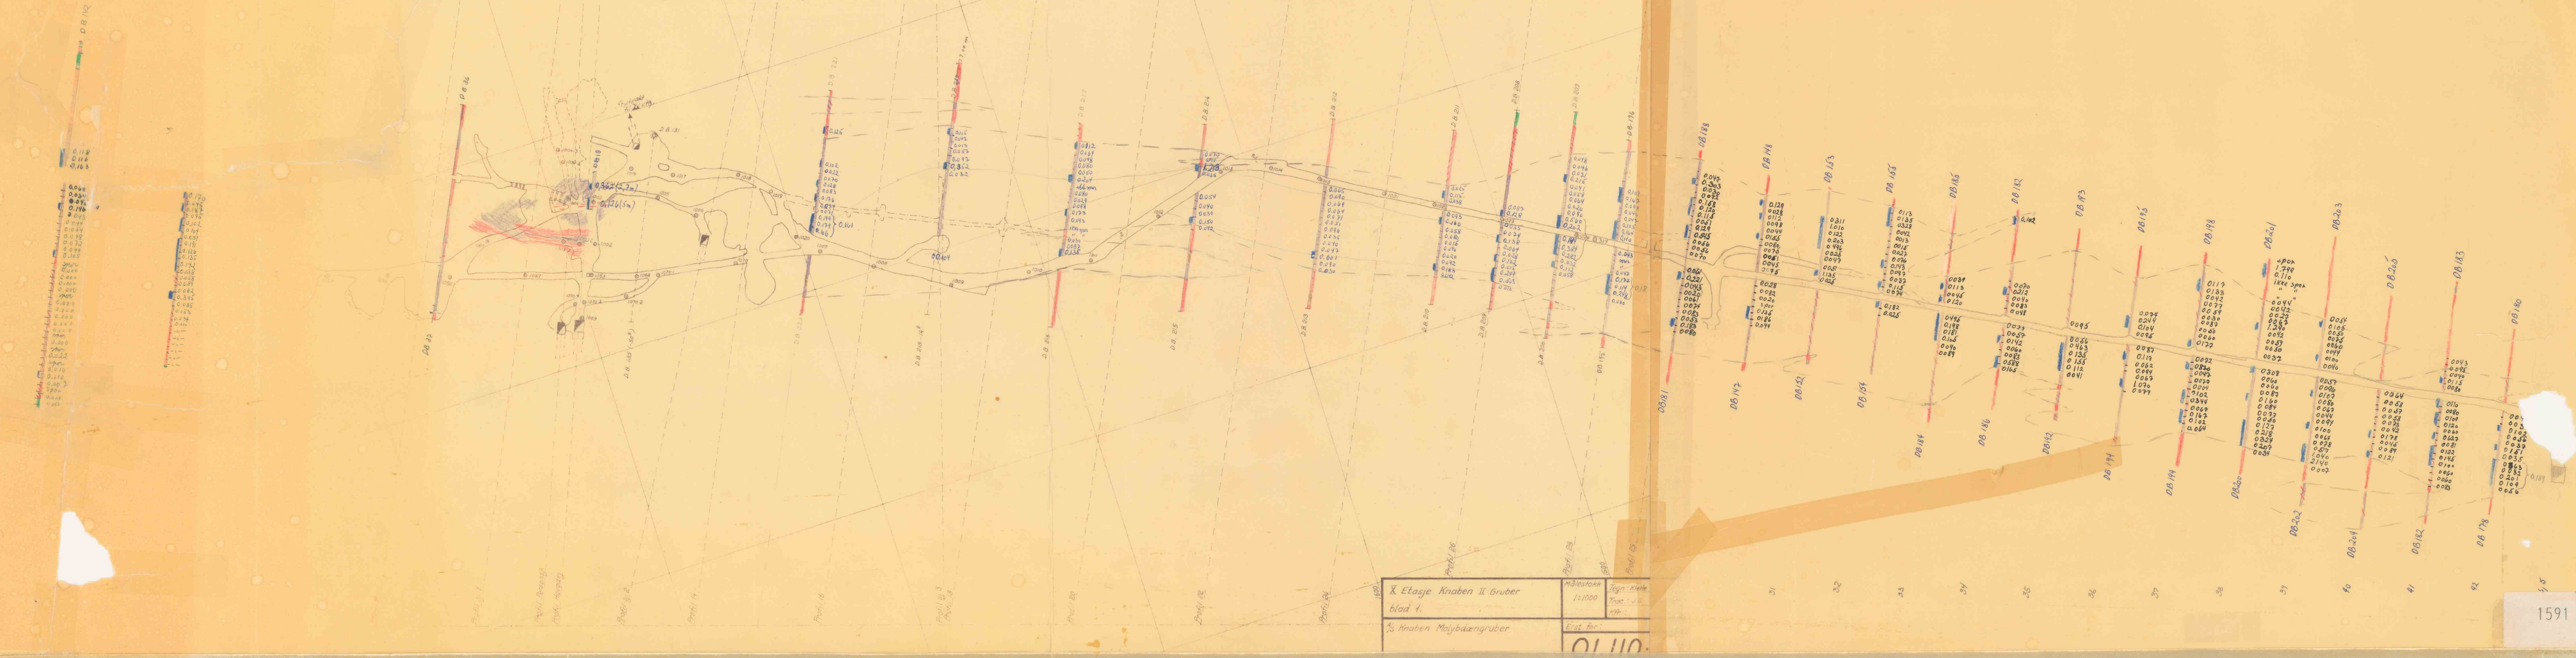

Å Etasje Knaben II Grube
blad 1.
A.S. Knaben Molybdængrube
Målestokk 1:1000
Tegn: K. H. H.
Tegn: J. H. H.
Erstatet af: _____
01110