


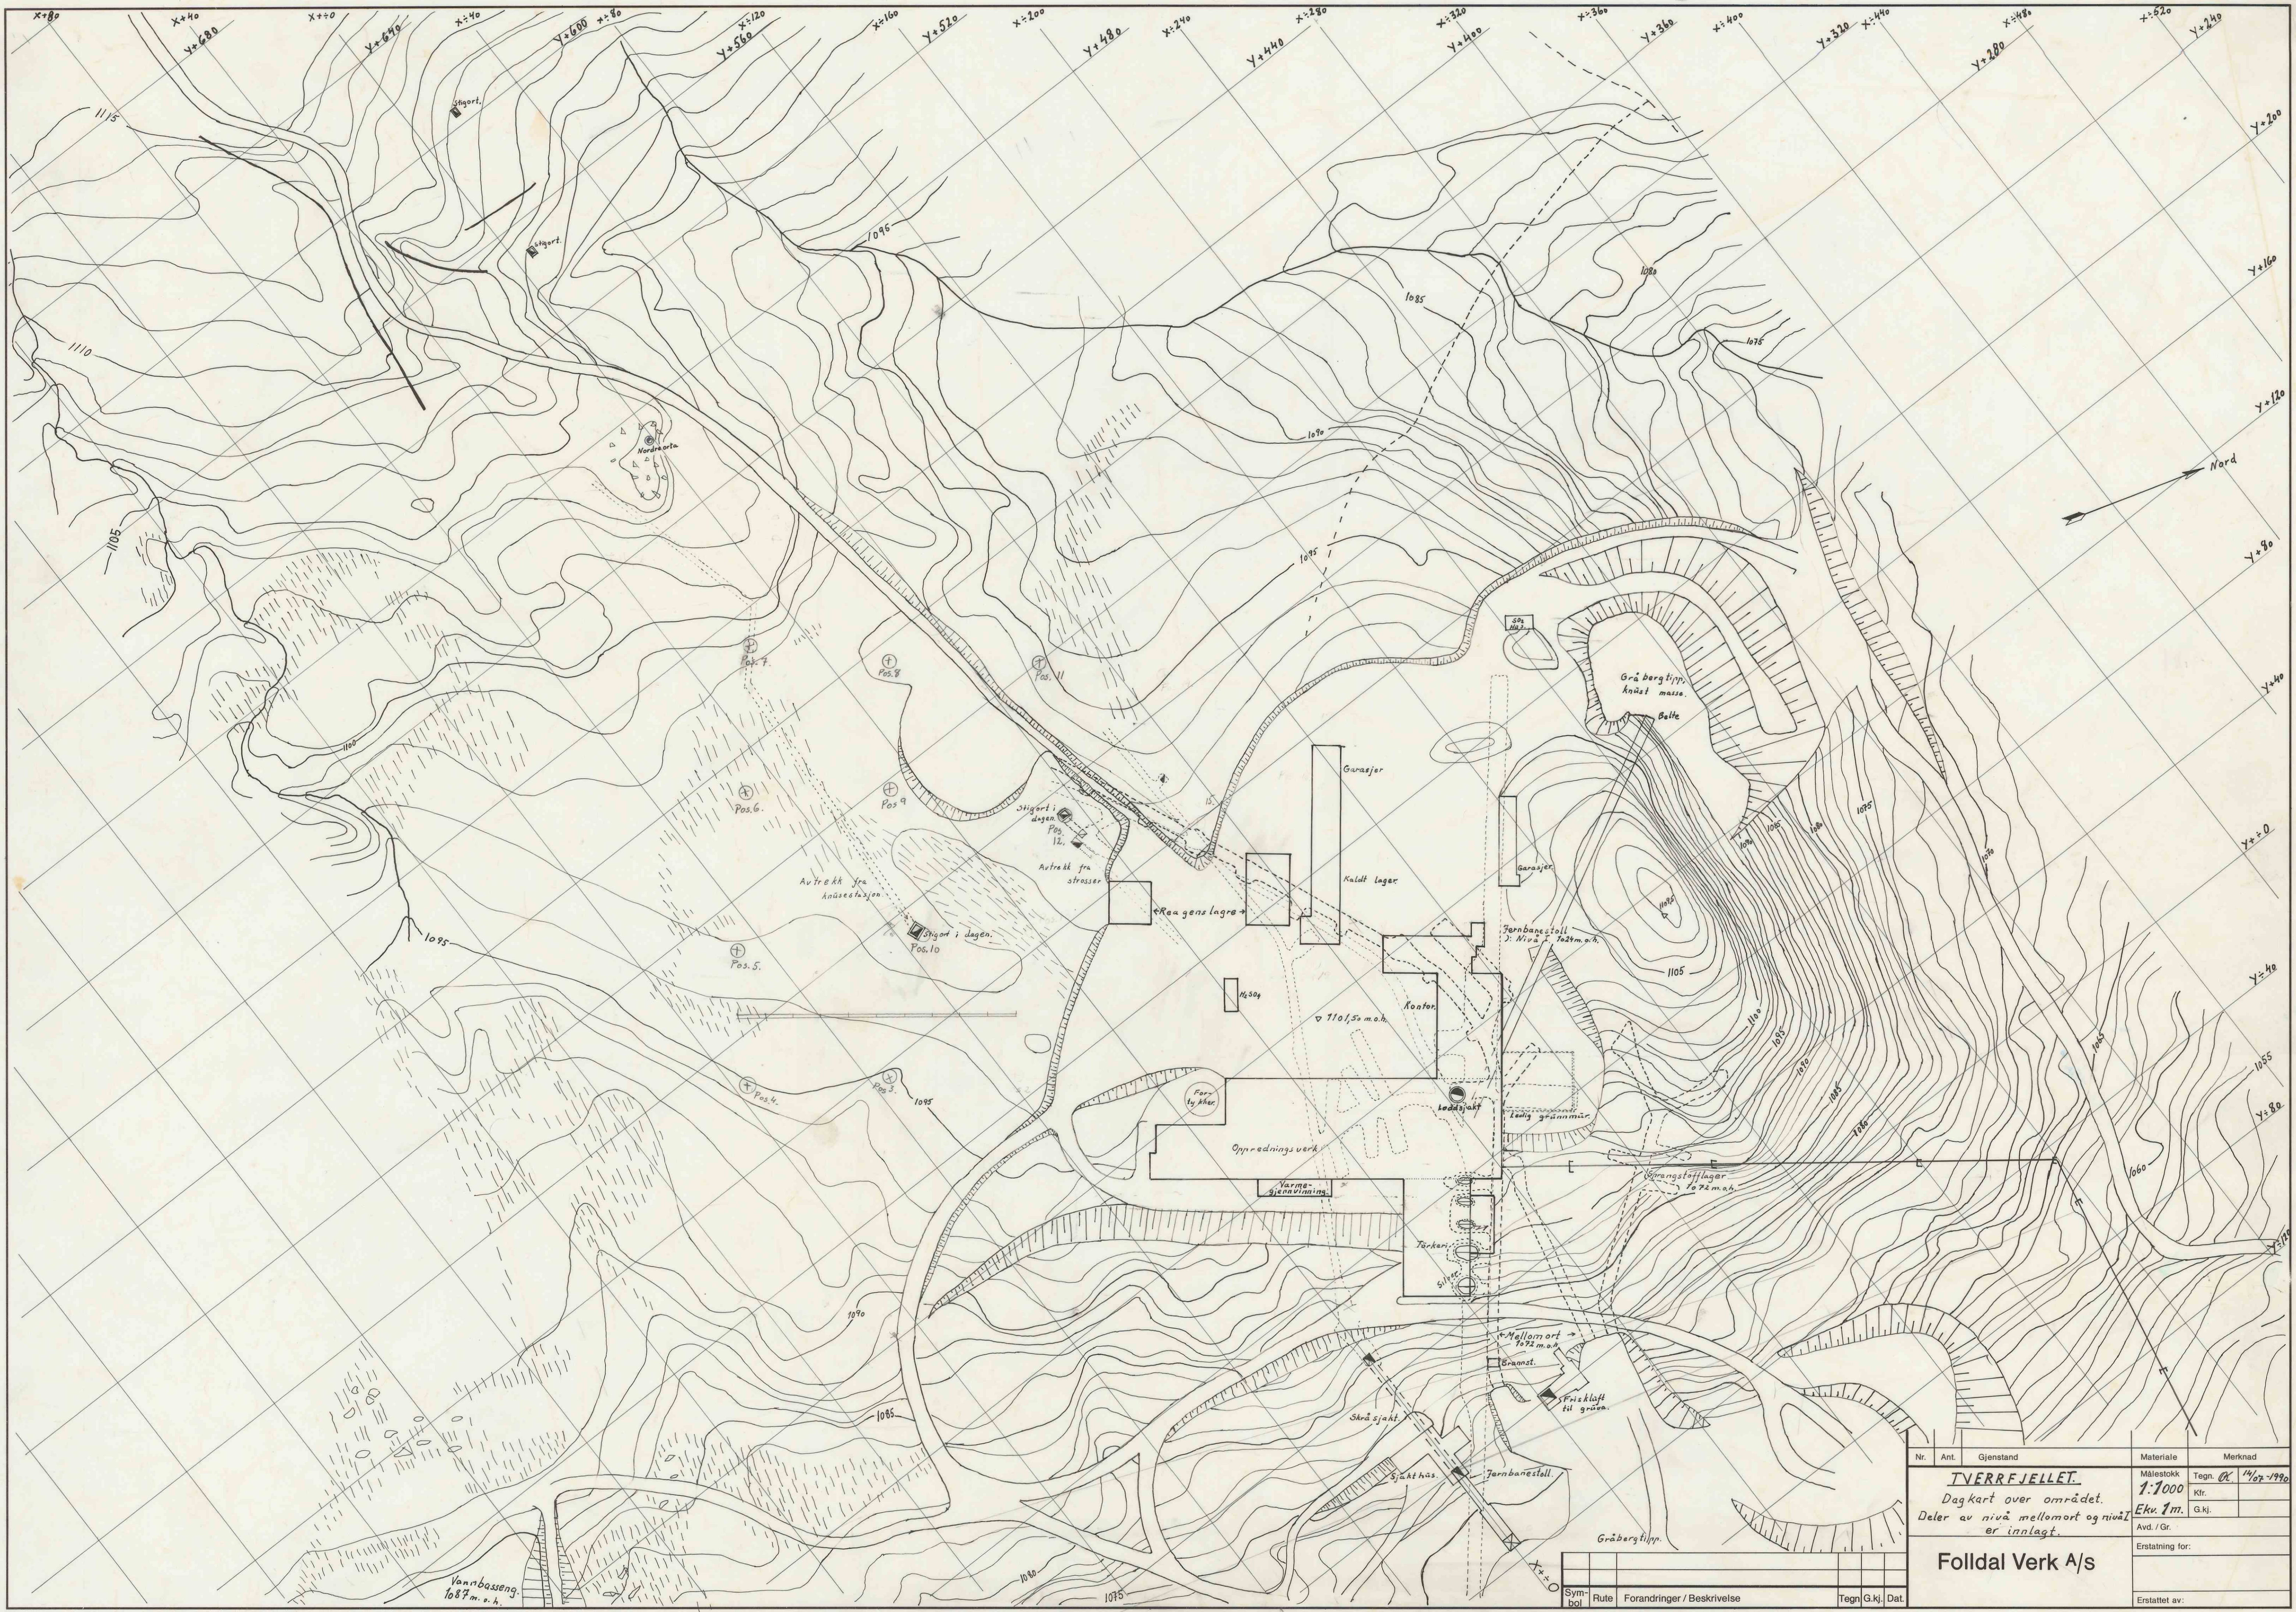

| Nr.                                         | Ant. | Gjenstand | Materiale                  | Merknad                    |
|---------------------------------------------|------|-----------|----------------------------|----------------------------|
| <b>TVERRFJELLET.</b>                        |      |           |                            |                            |
| Dagkart over området.                       |      |           |                            |                            |
| Deler av nivå mellomort og nivå er innlagt. |      |           |                            |                            |
| Folldal Verk A/s                            |      |           | Målestokk<br><b>1:1000</b> | Tegn. <i>OK</i> 14/10-1990 |
|                                             |      |           | Avd. / Gr.                 | Kfr.                       |
|                                             |      |           | Erstatning for:            | G.kj.                      |
|                                             |      |           | Erstattet av:              |                            |

| Sym-<br>bol | Rute | Forandringer / Beskrivelse | Tegn G.kj. Dat. |
|-------------|------|----------------------------|-----------------|
|             |      |                            |                 |
|             |      |                            |                 |
|             |      |                            |                 |