

Y+ 1020

Y+ 980

Y+ 940

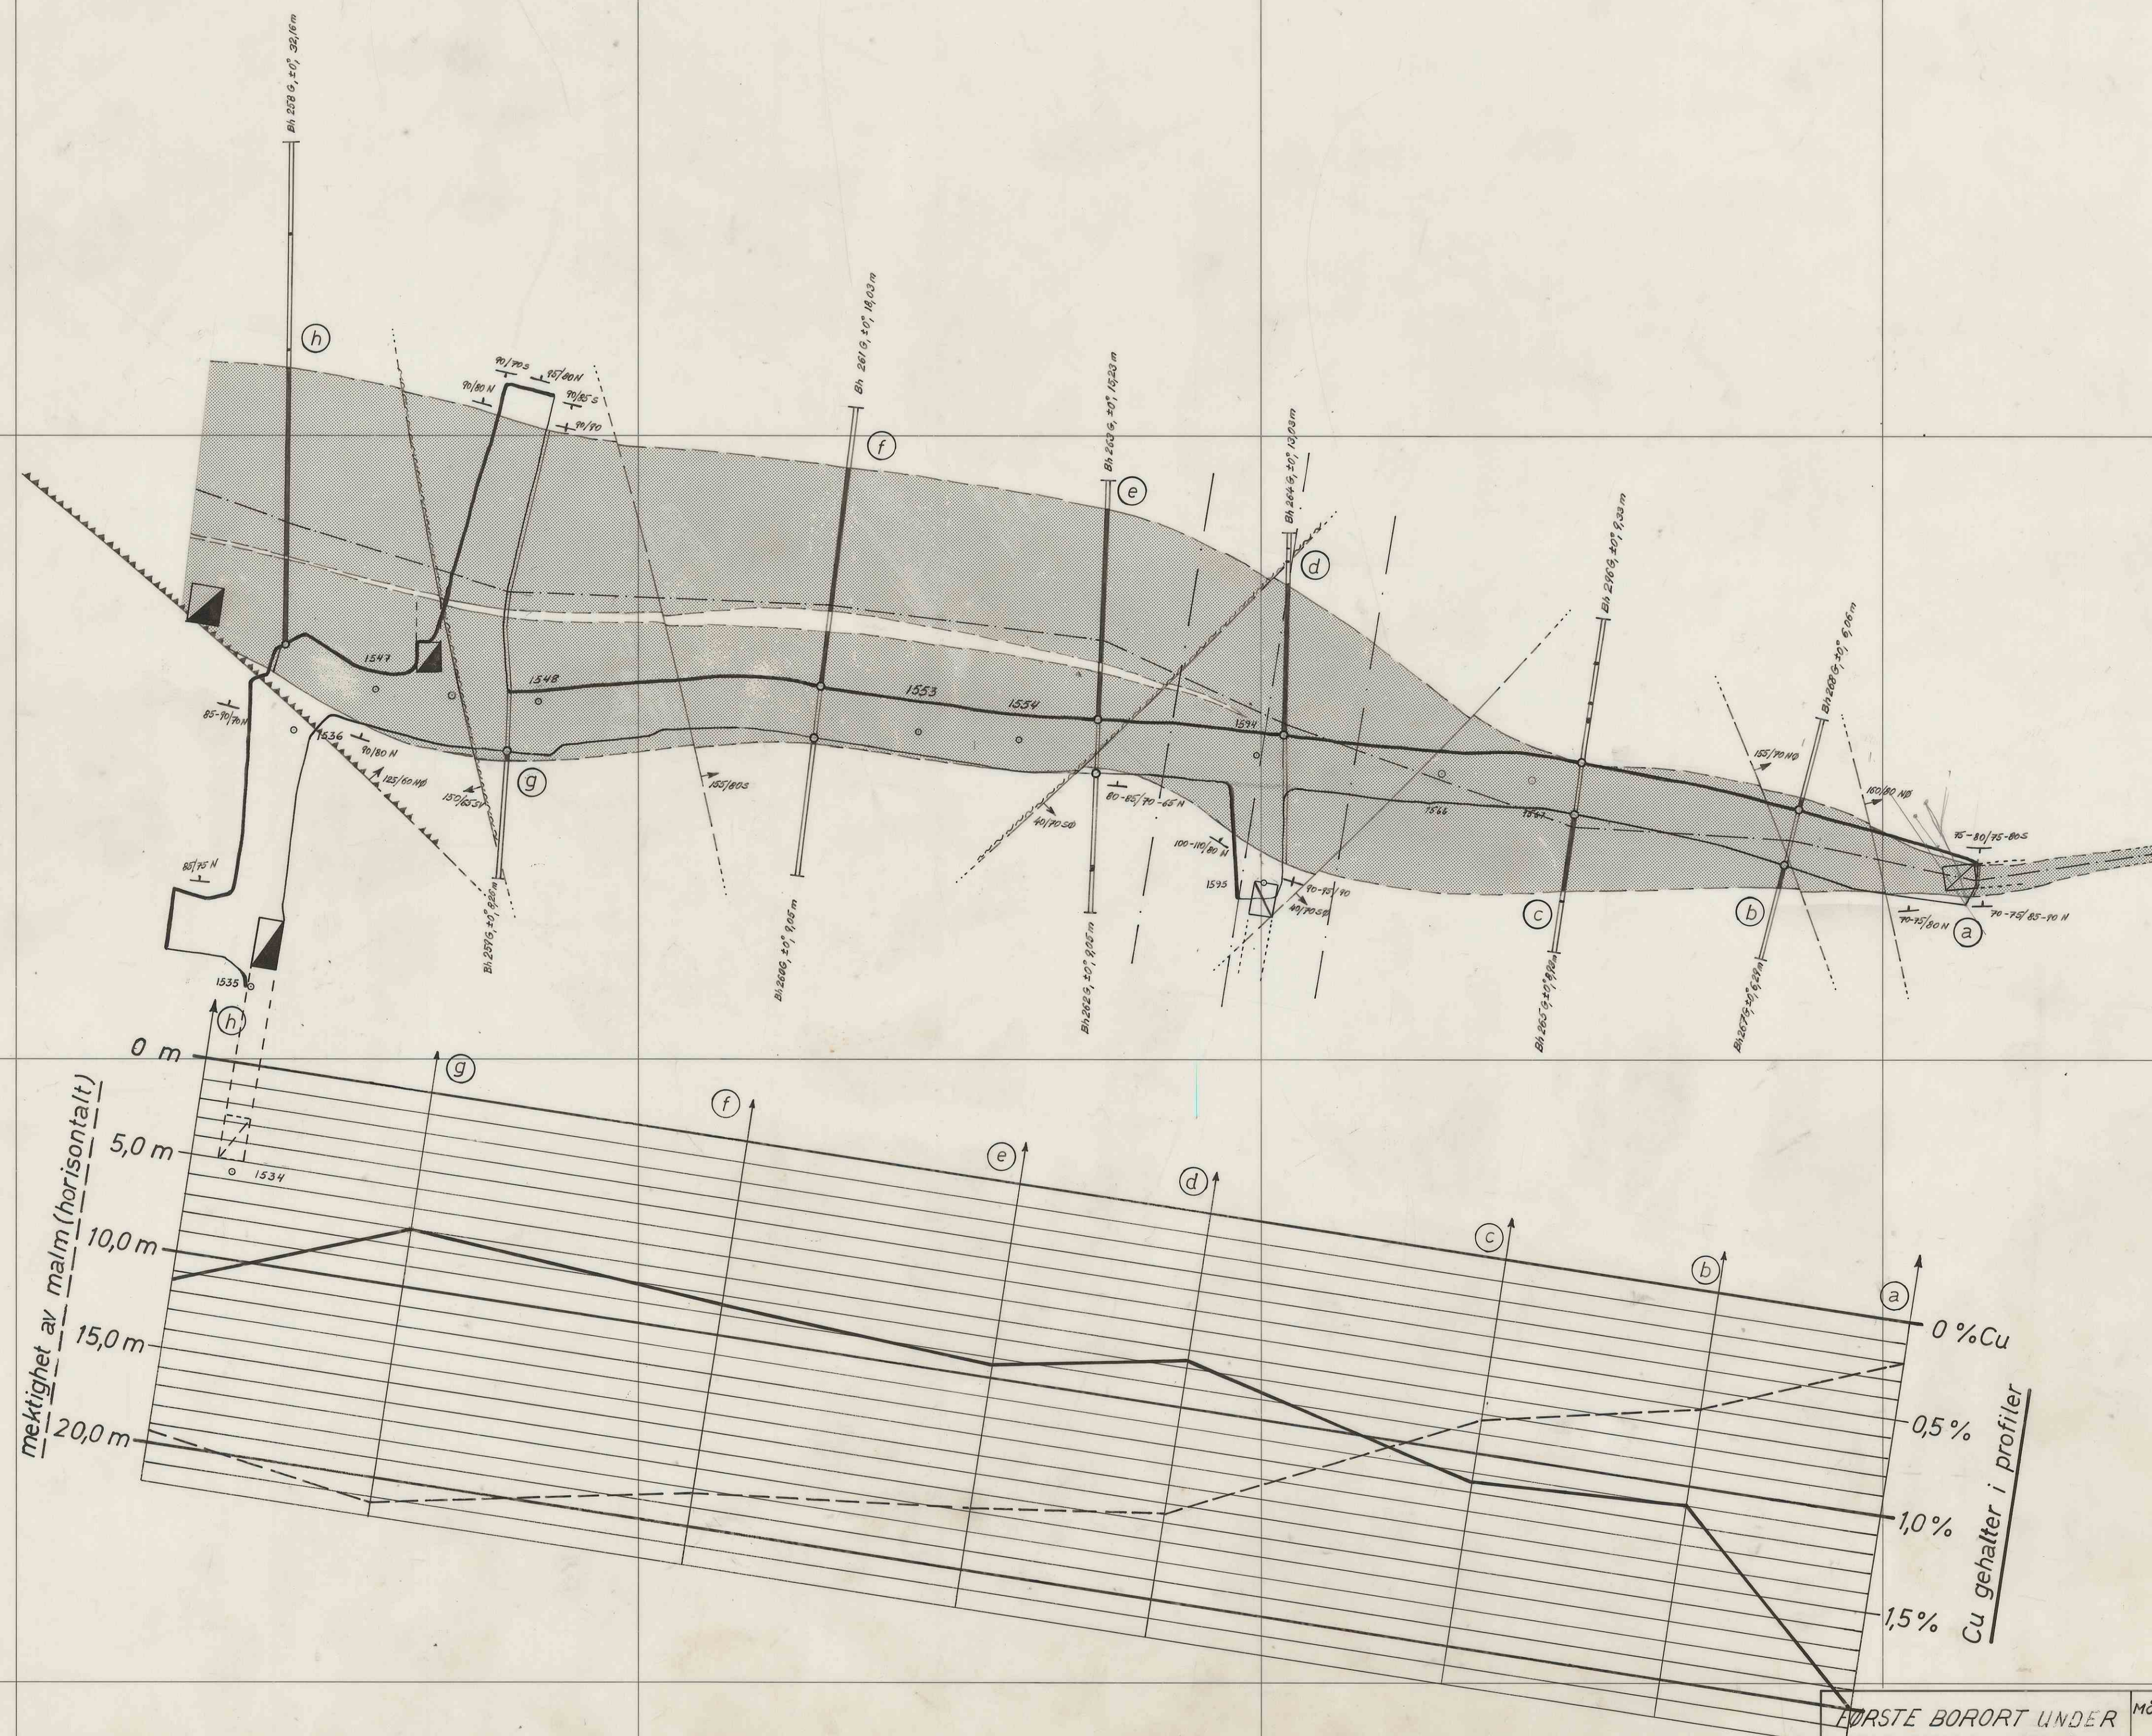
Y+ 900

Y+ 860

X÷120

X÷80

X÷40

FØRSTE BORORT UNDER
ETG I SONE I Y+860-Y+1020Folldal Verk A/S
Folldal

Målestokk Tegn.

1:250 Kfr.

Avd./Gr. 32//

Erstatning for:

TG-3314 -1

Erstattet av: