

Y+680

Y+640

Y+600

Y+560


Y+520

Y+480

X÷ 80

X÷ 40

X÷ 0

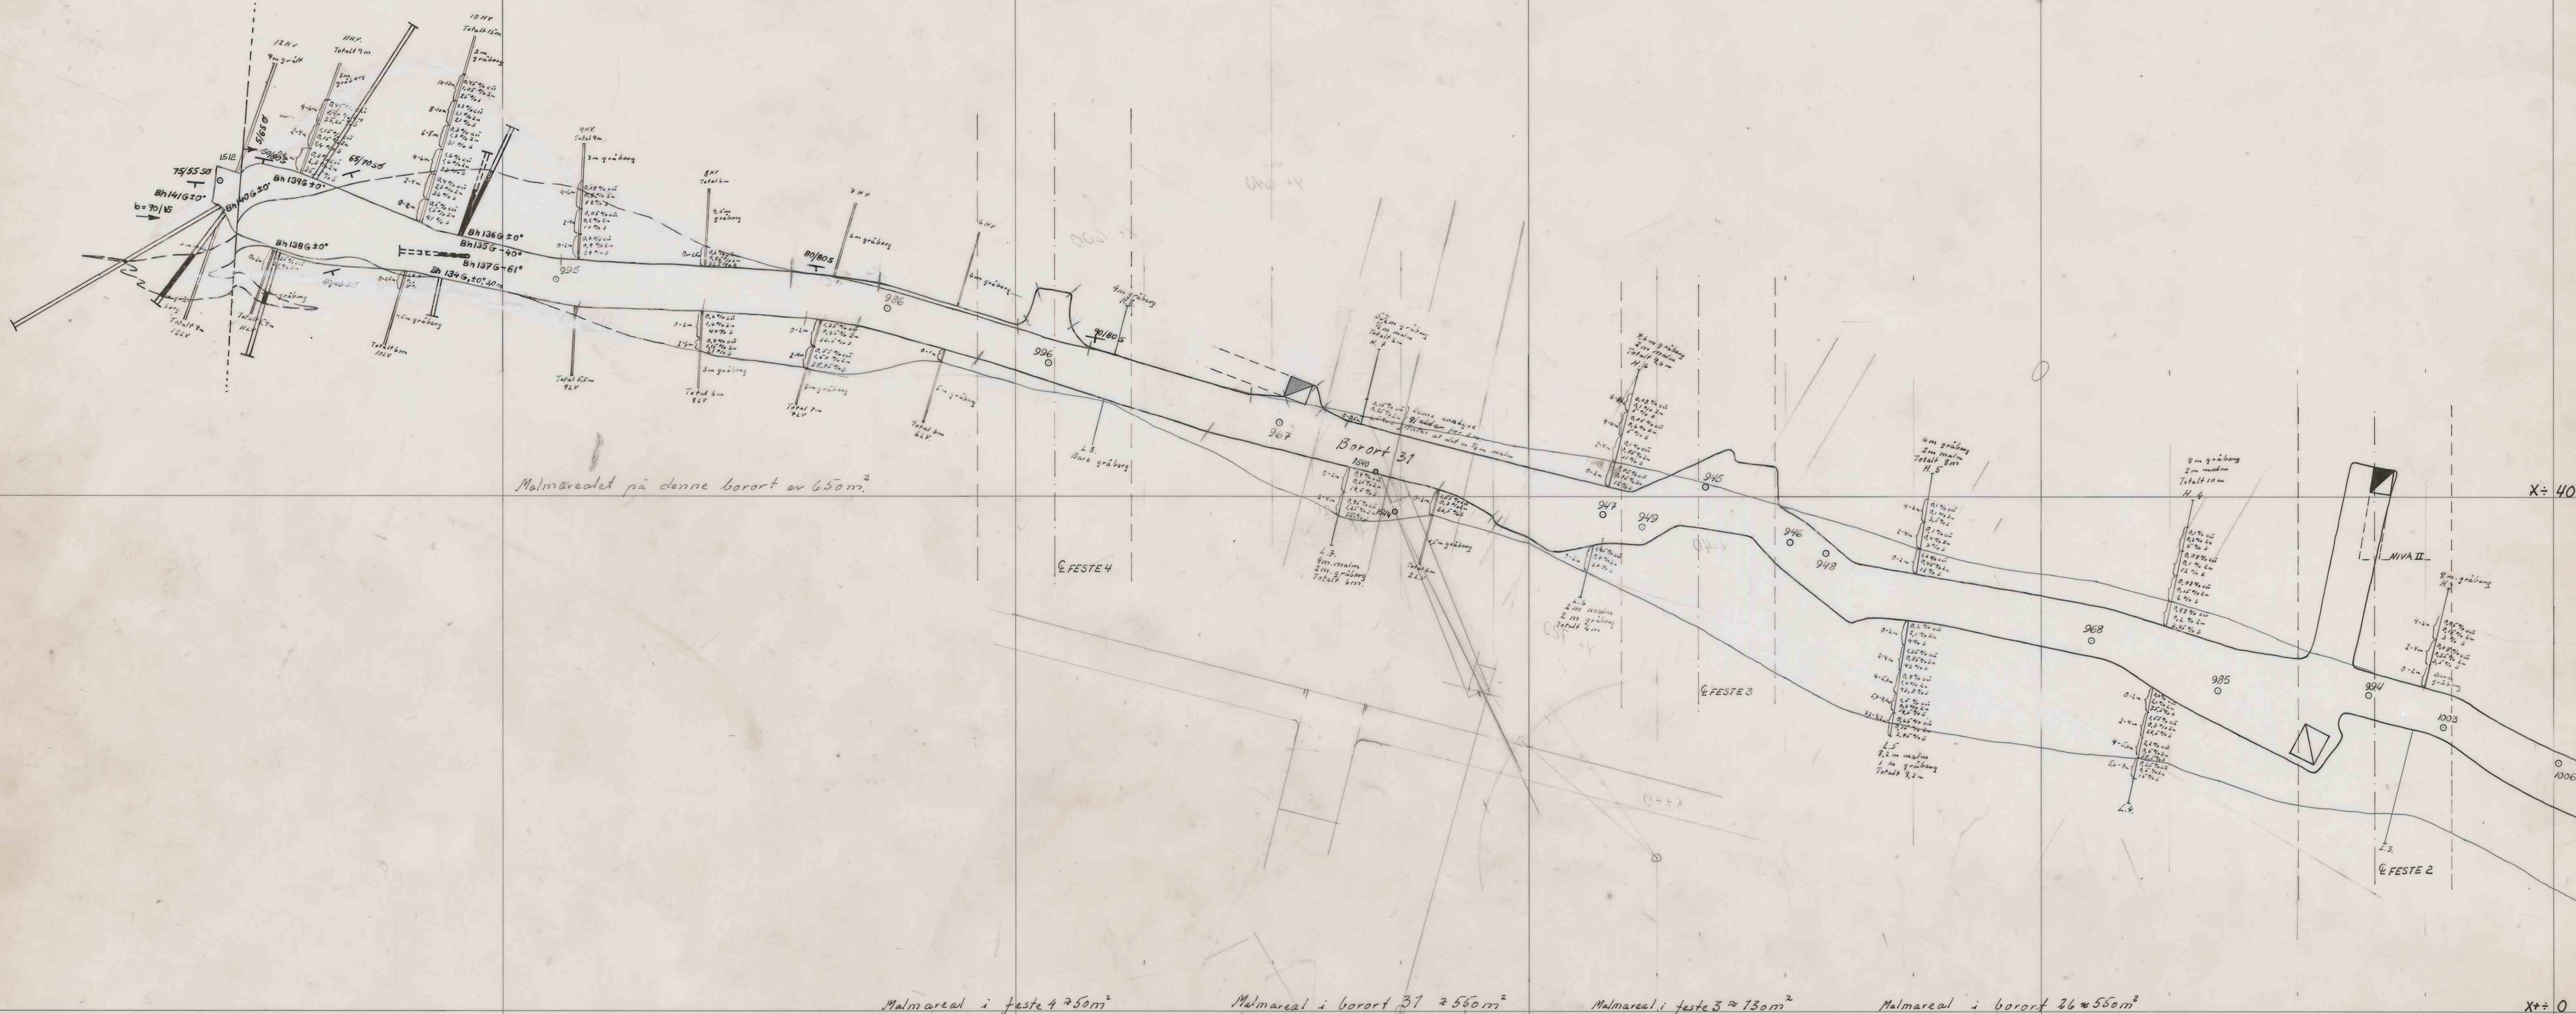

|                                                                           |                 |            |          |
|---------------------------------------------------------------------------|-----------------|------------|----------|
| FØRSTE SKIVEORT<br>UNDER ETG. II TV. SLAG<br>3 ØST OG VEST ca. 945 m.o.h. | Målestokk       | Tegn. A.S. | 25/79-70 |
|                                                                           | 1:250           | Kfr.       |          |
|                                                                           |                 | G.Kj.      |          |
|                                                                           | Avd./Gr. 32/II  |            |          |
| Folldal Verk A/s<br>Folldal                                               | Erstatning for: |            |          |
|                                                                           | TG-3357-1       |            |          |
|                                                                           | Erstattet av:   |            |          |