


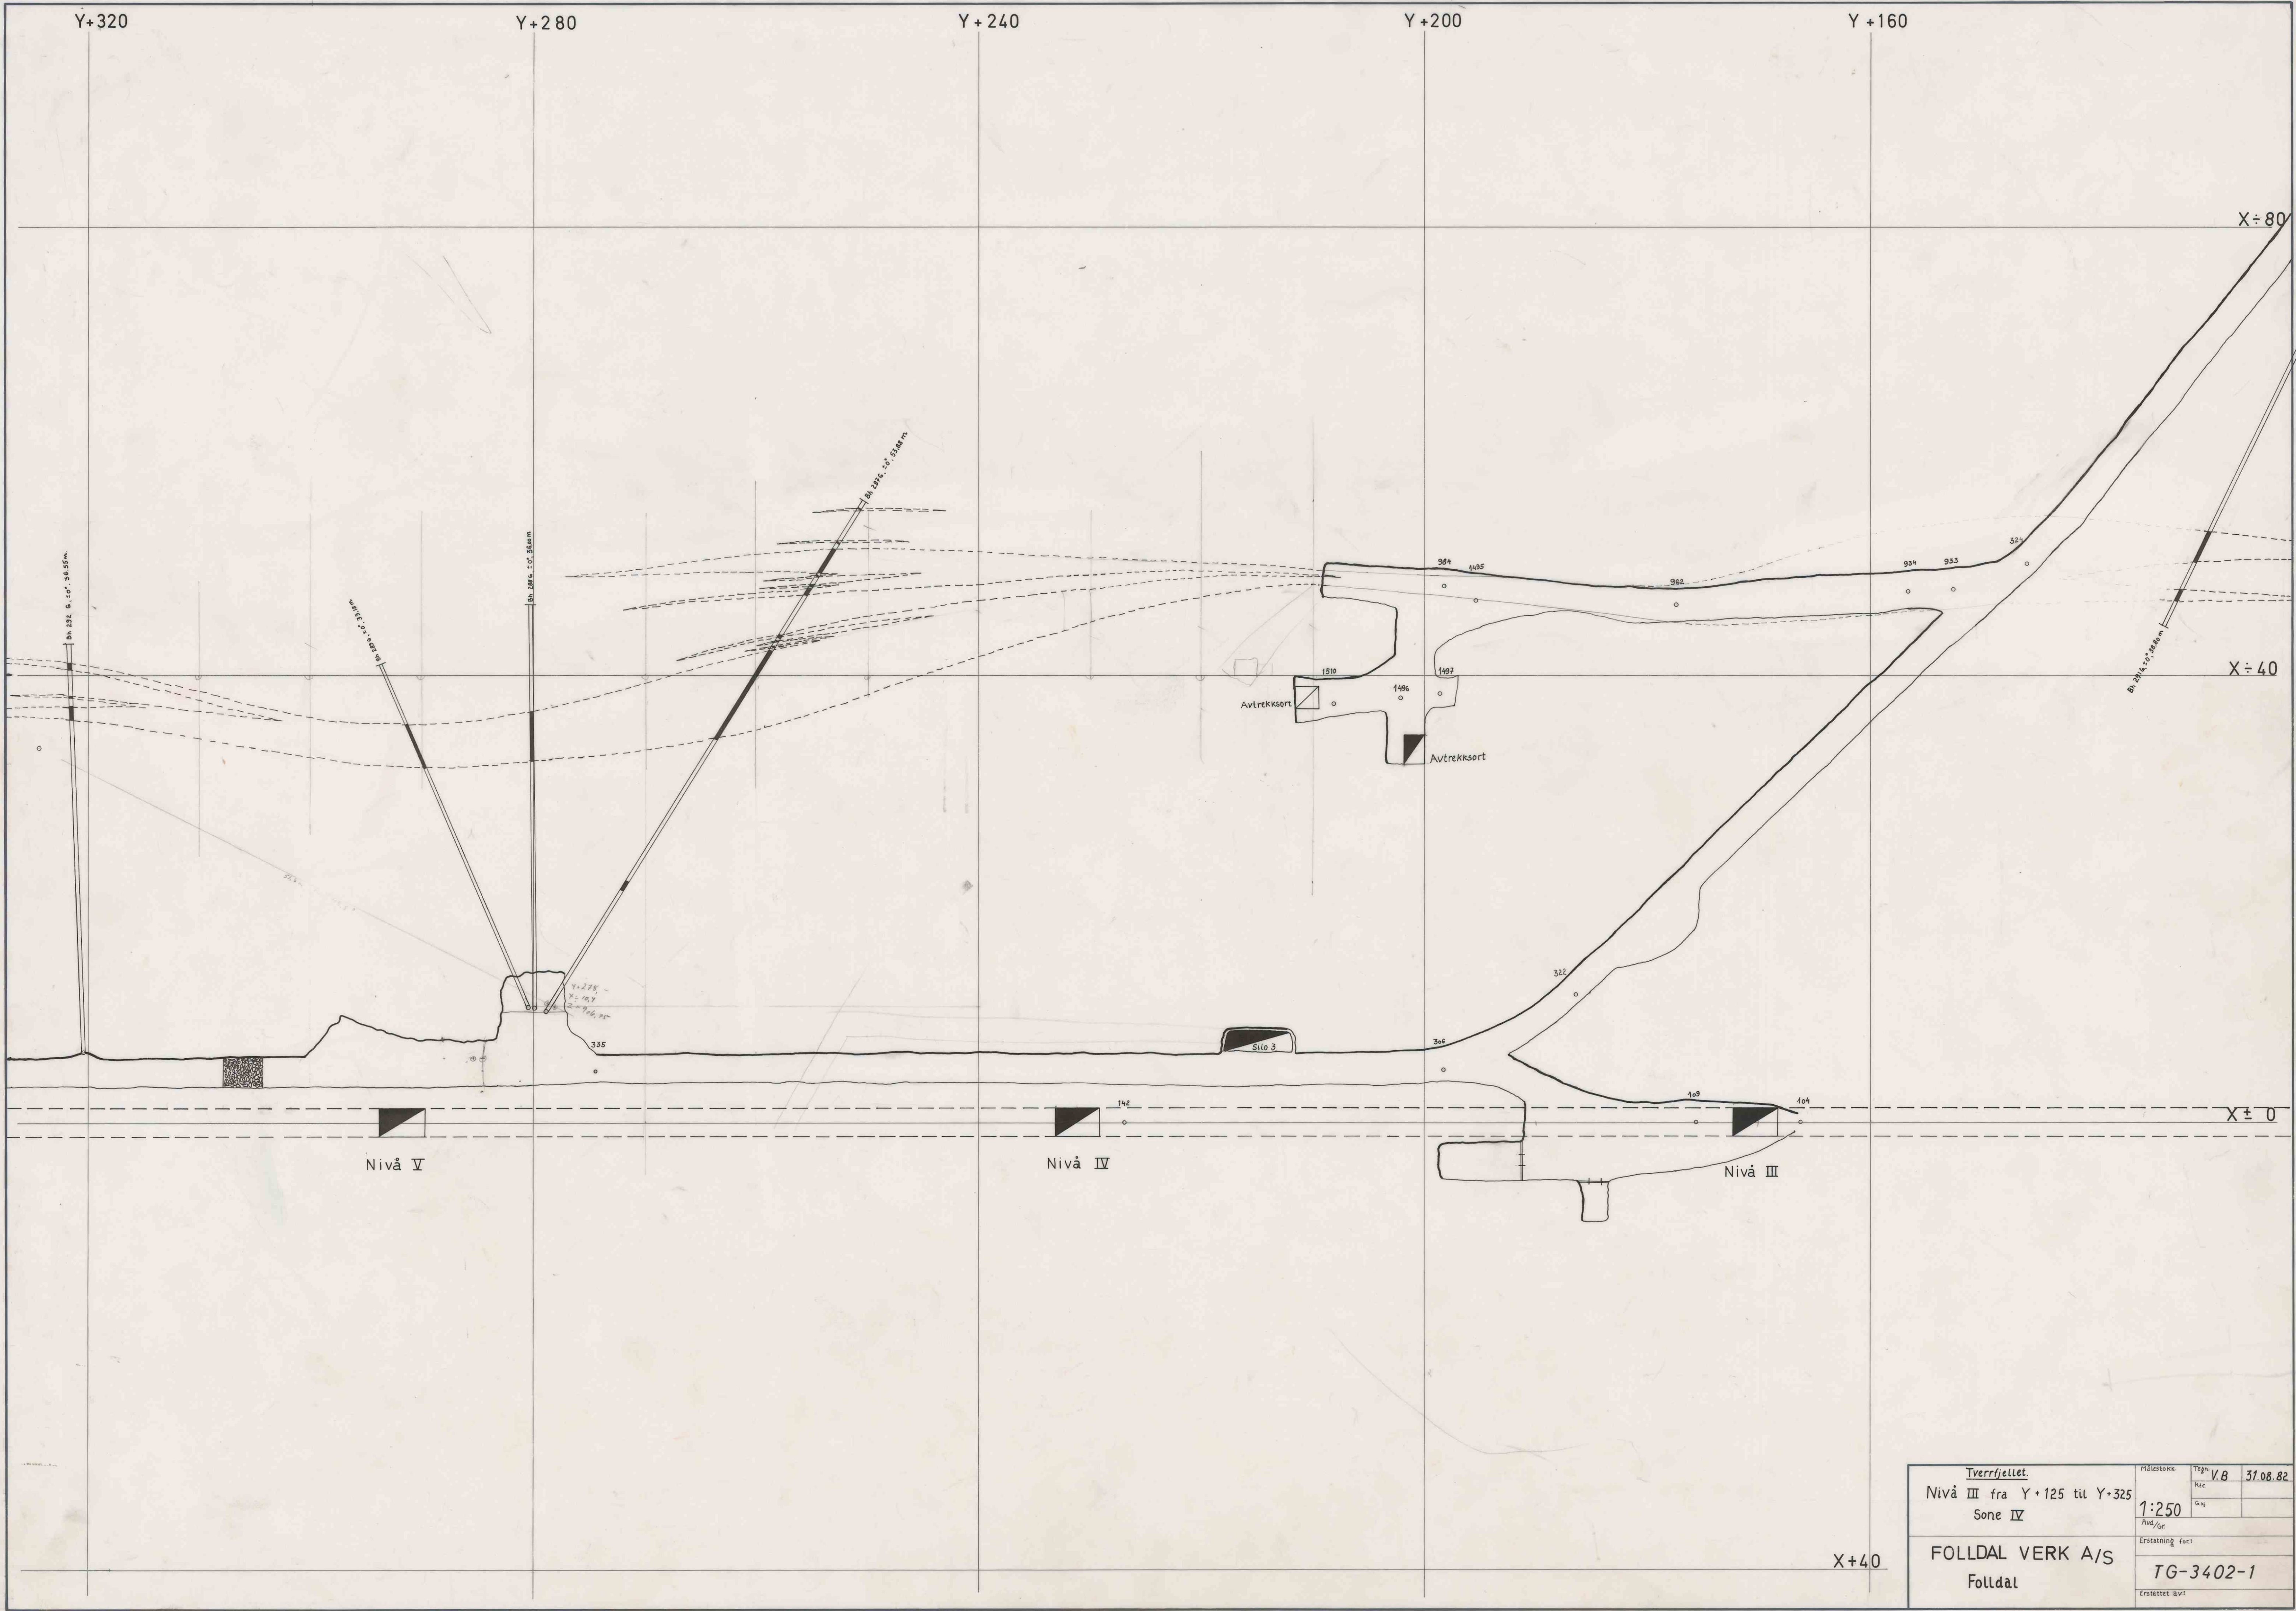

|                              |  |               |       |     |          |
|------------------------------|--|---------------|-------|-----|----------|
| Tverrfjellet.                |  | Målestokk:    | Tegn: | V.B | 31.08.82 |
| Nivå III fra Y+125 til Y+325 |  | Kec:          |       |     |          |
| Sone IV                      |  | Ges:          |       |     |          |
| 1:250                        |  | Prosjektør:   |       |     |          |
| FOLLDAL VERK A/S             |  | Erstattet av: |       |     |          |
| Folldal                      |  | TG-3402-1     |       |     |          |
|                              |  | Erstattet av: |       |     |          |