


Y+400 Y+360 Y+320 Y+280 Y+240 Y+200

X=80

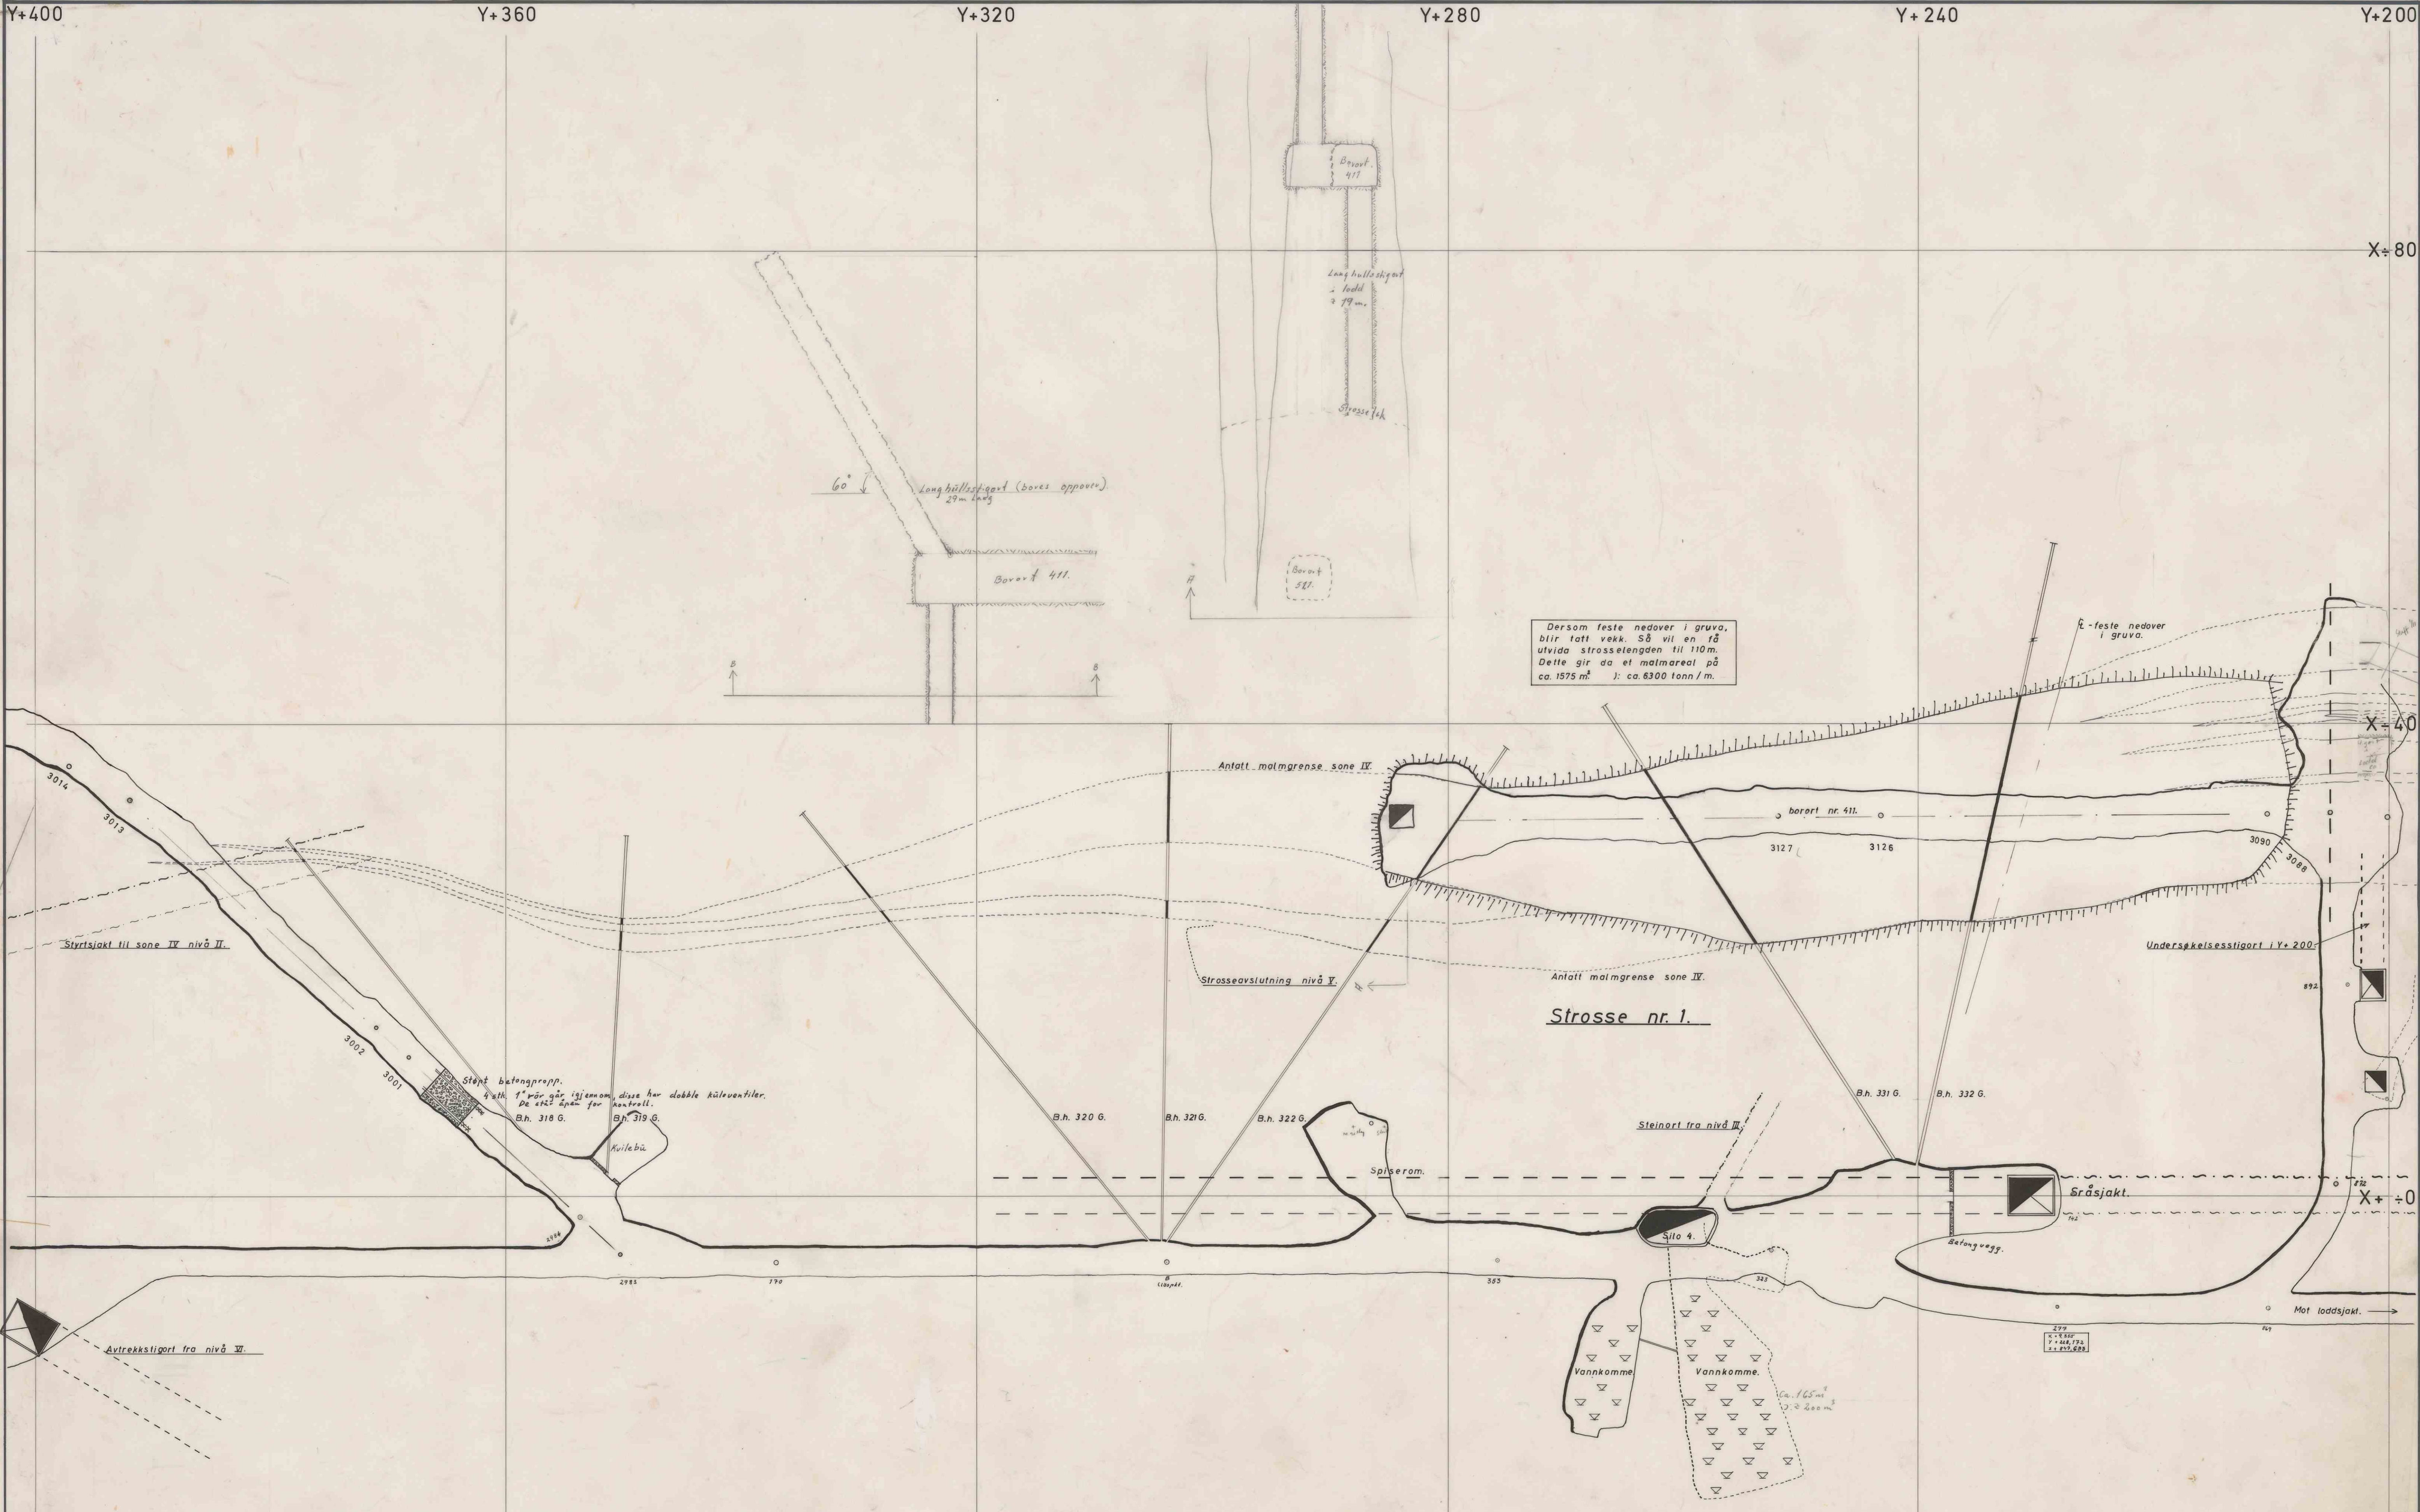

X=40

X=+0

<u>TVERRFJELLET</u>		Målestokk.	Tegn. av	8/1-81
Kartblad nivå IV.		1:250	Kfr.	
Mellem Y+200 og Y+400.			G. kj.	
		Avd./Gr.		
Folldal Verk A/s		Erstatning for.		
Folldal.		TG-339-1.		
		Erstattet av:		