


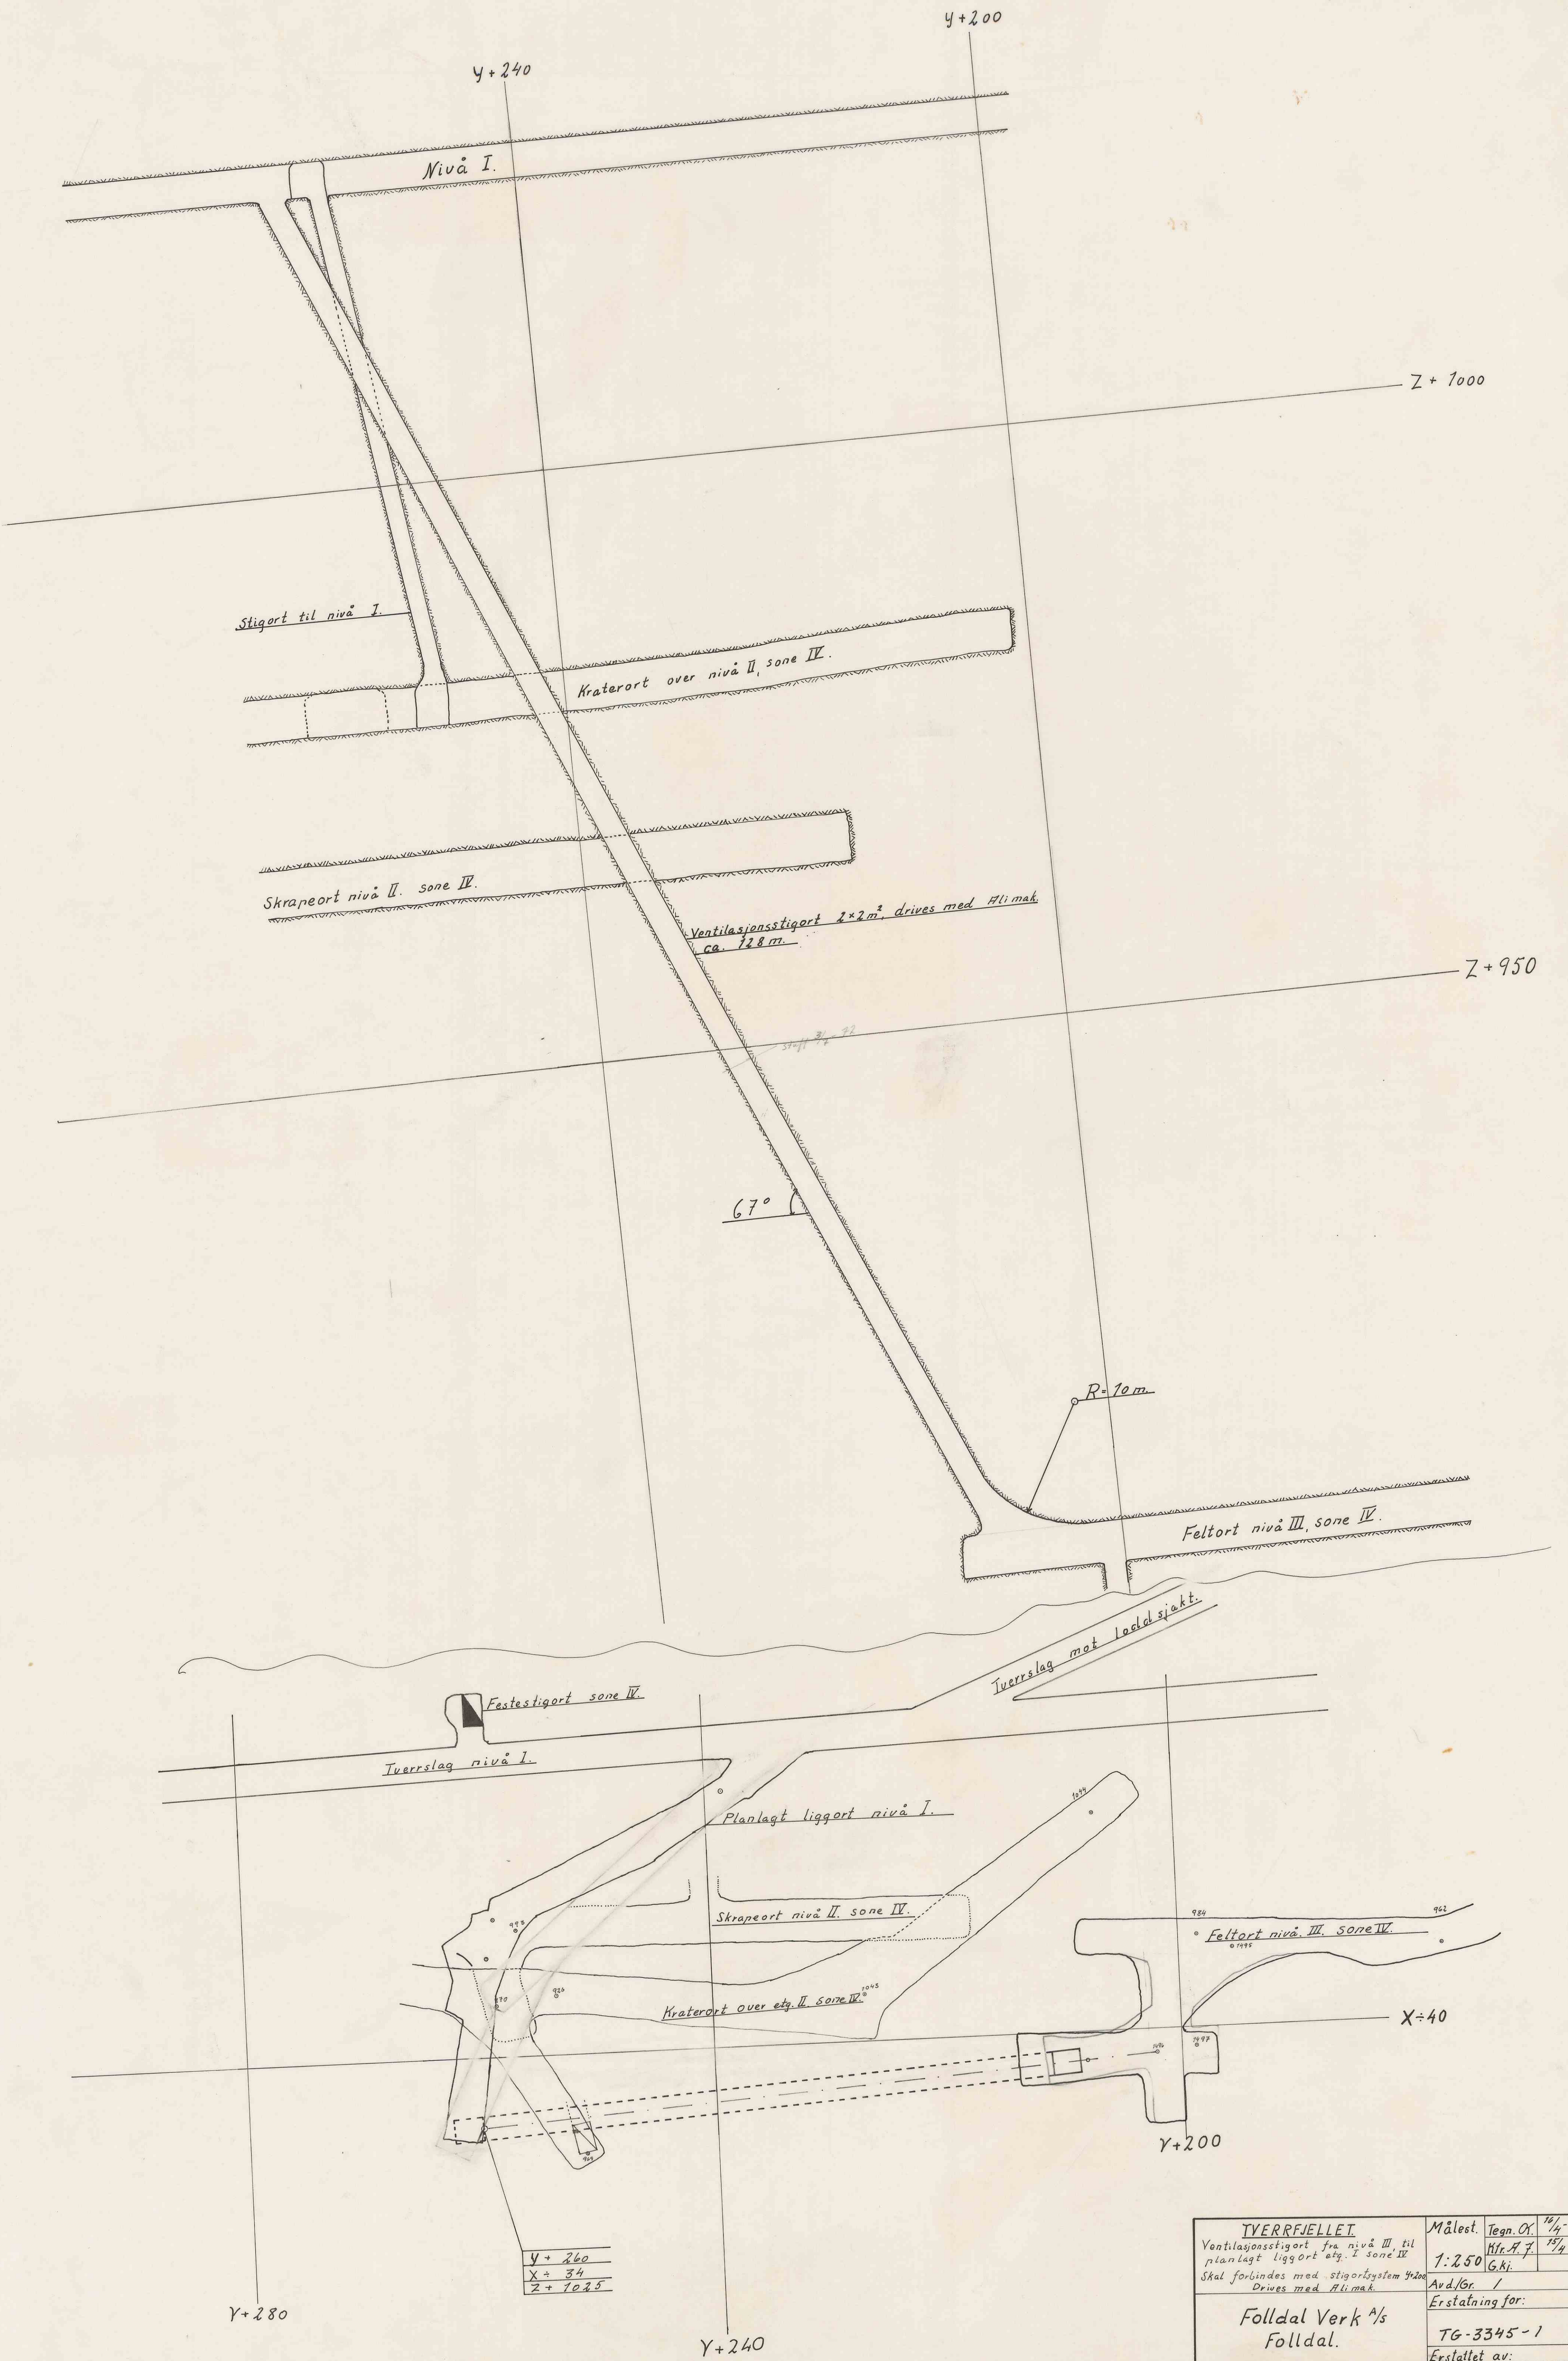

|                                                                    |  |                 |            |         |
|--------------------------------------------------------------------|--|-----------------|------------|---------|
| TYERRFJELLET                                                       |  | Målest.         | Tegn. ØK.  | 16/4-72 |
| Ventilasjonsstigt fra nivå III til planlagt liggort etg. I sone IV |  | 1:250           | Mfr. A. J. | 15/4-72 |
| Skal forbindes med stigtssystem Y+200 Drives med Atimak            |  | Avd./Gr.        | /          |         |
| Folldal Verk A/s                                                   |  | Erstatning for: |            |         |
| Folldal.                                                           |  | TG-3345-1       |            |         |
|                                                                    |  | Erstattet av:   |            |         |