


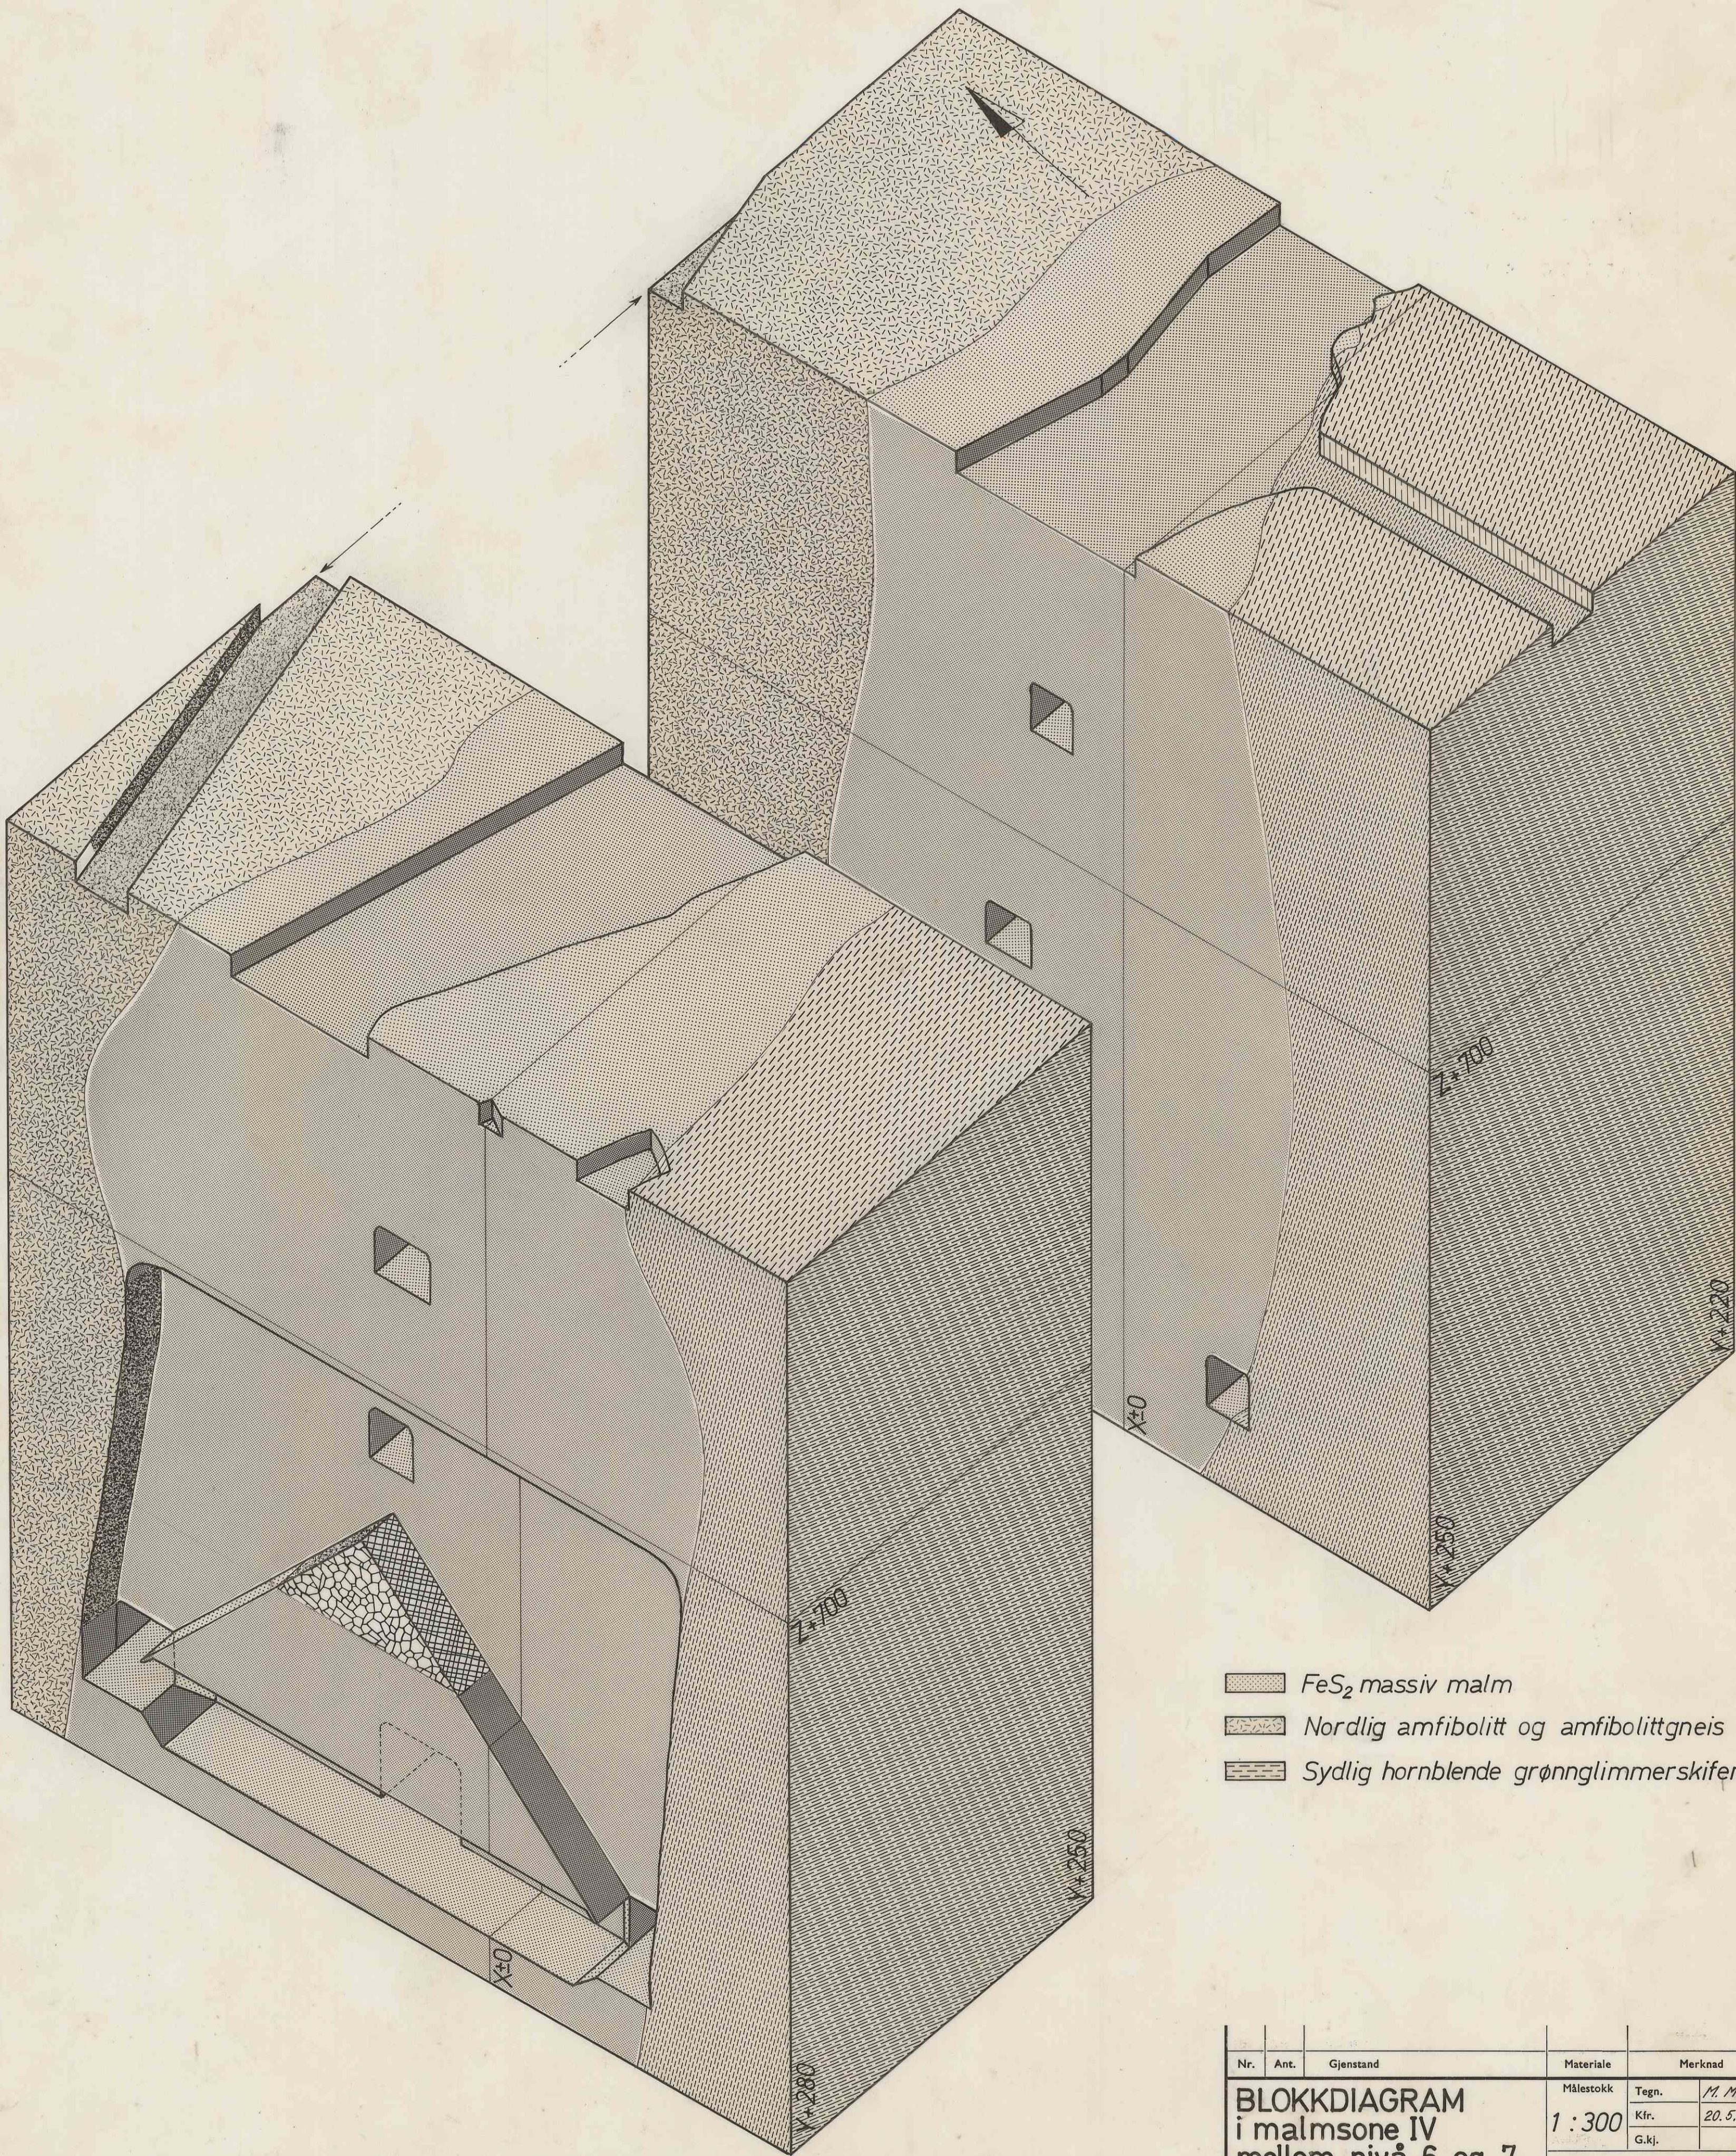

- FeS₂ massiv malm
- Nordlig amfibolitt og amfibolittgneis
- Sydlig hornblende grønnglimmerskifer

Sym- bol	Rute	Forandringer / Beskrivelse	Tegn	G.kj.	Dat.

Nr.	Ant.	Gjenstand	Materiale	Merknad
BLOKKDIAGRAM i malmsone IV mellom nivå 6 og 7. Folldal Verk A/s Folldal			Målestokk	Tegn. M. Moys
			1 : 300	Kfr. 20.5.1976
				G.kj.
			Avd./Gr.	
			Erstatning for:	TG-3348-1
			I STROSSE 1.	
			Erstattet av:	