
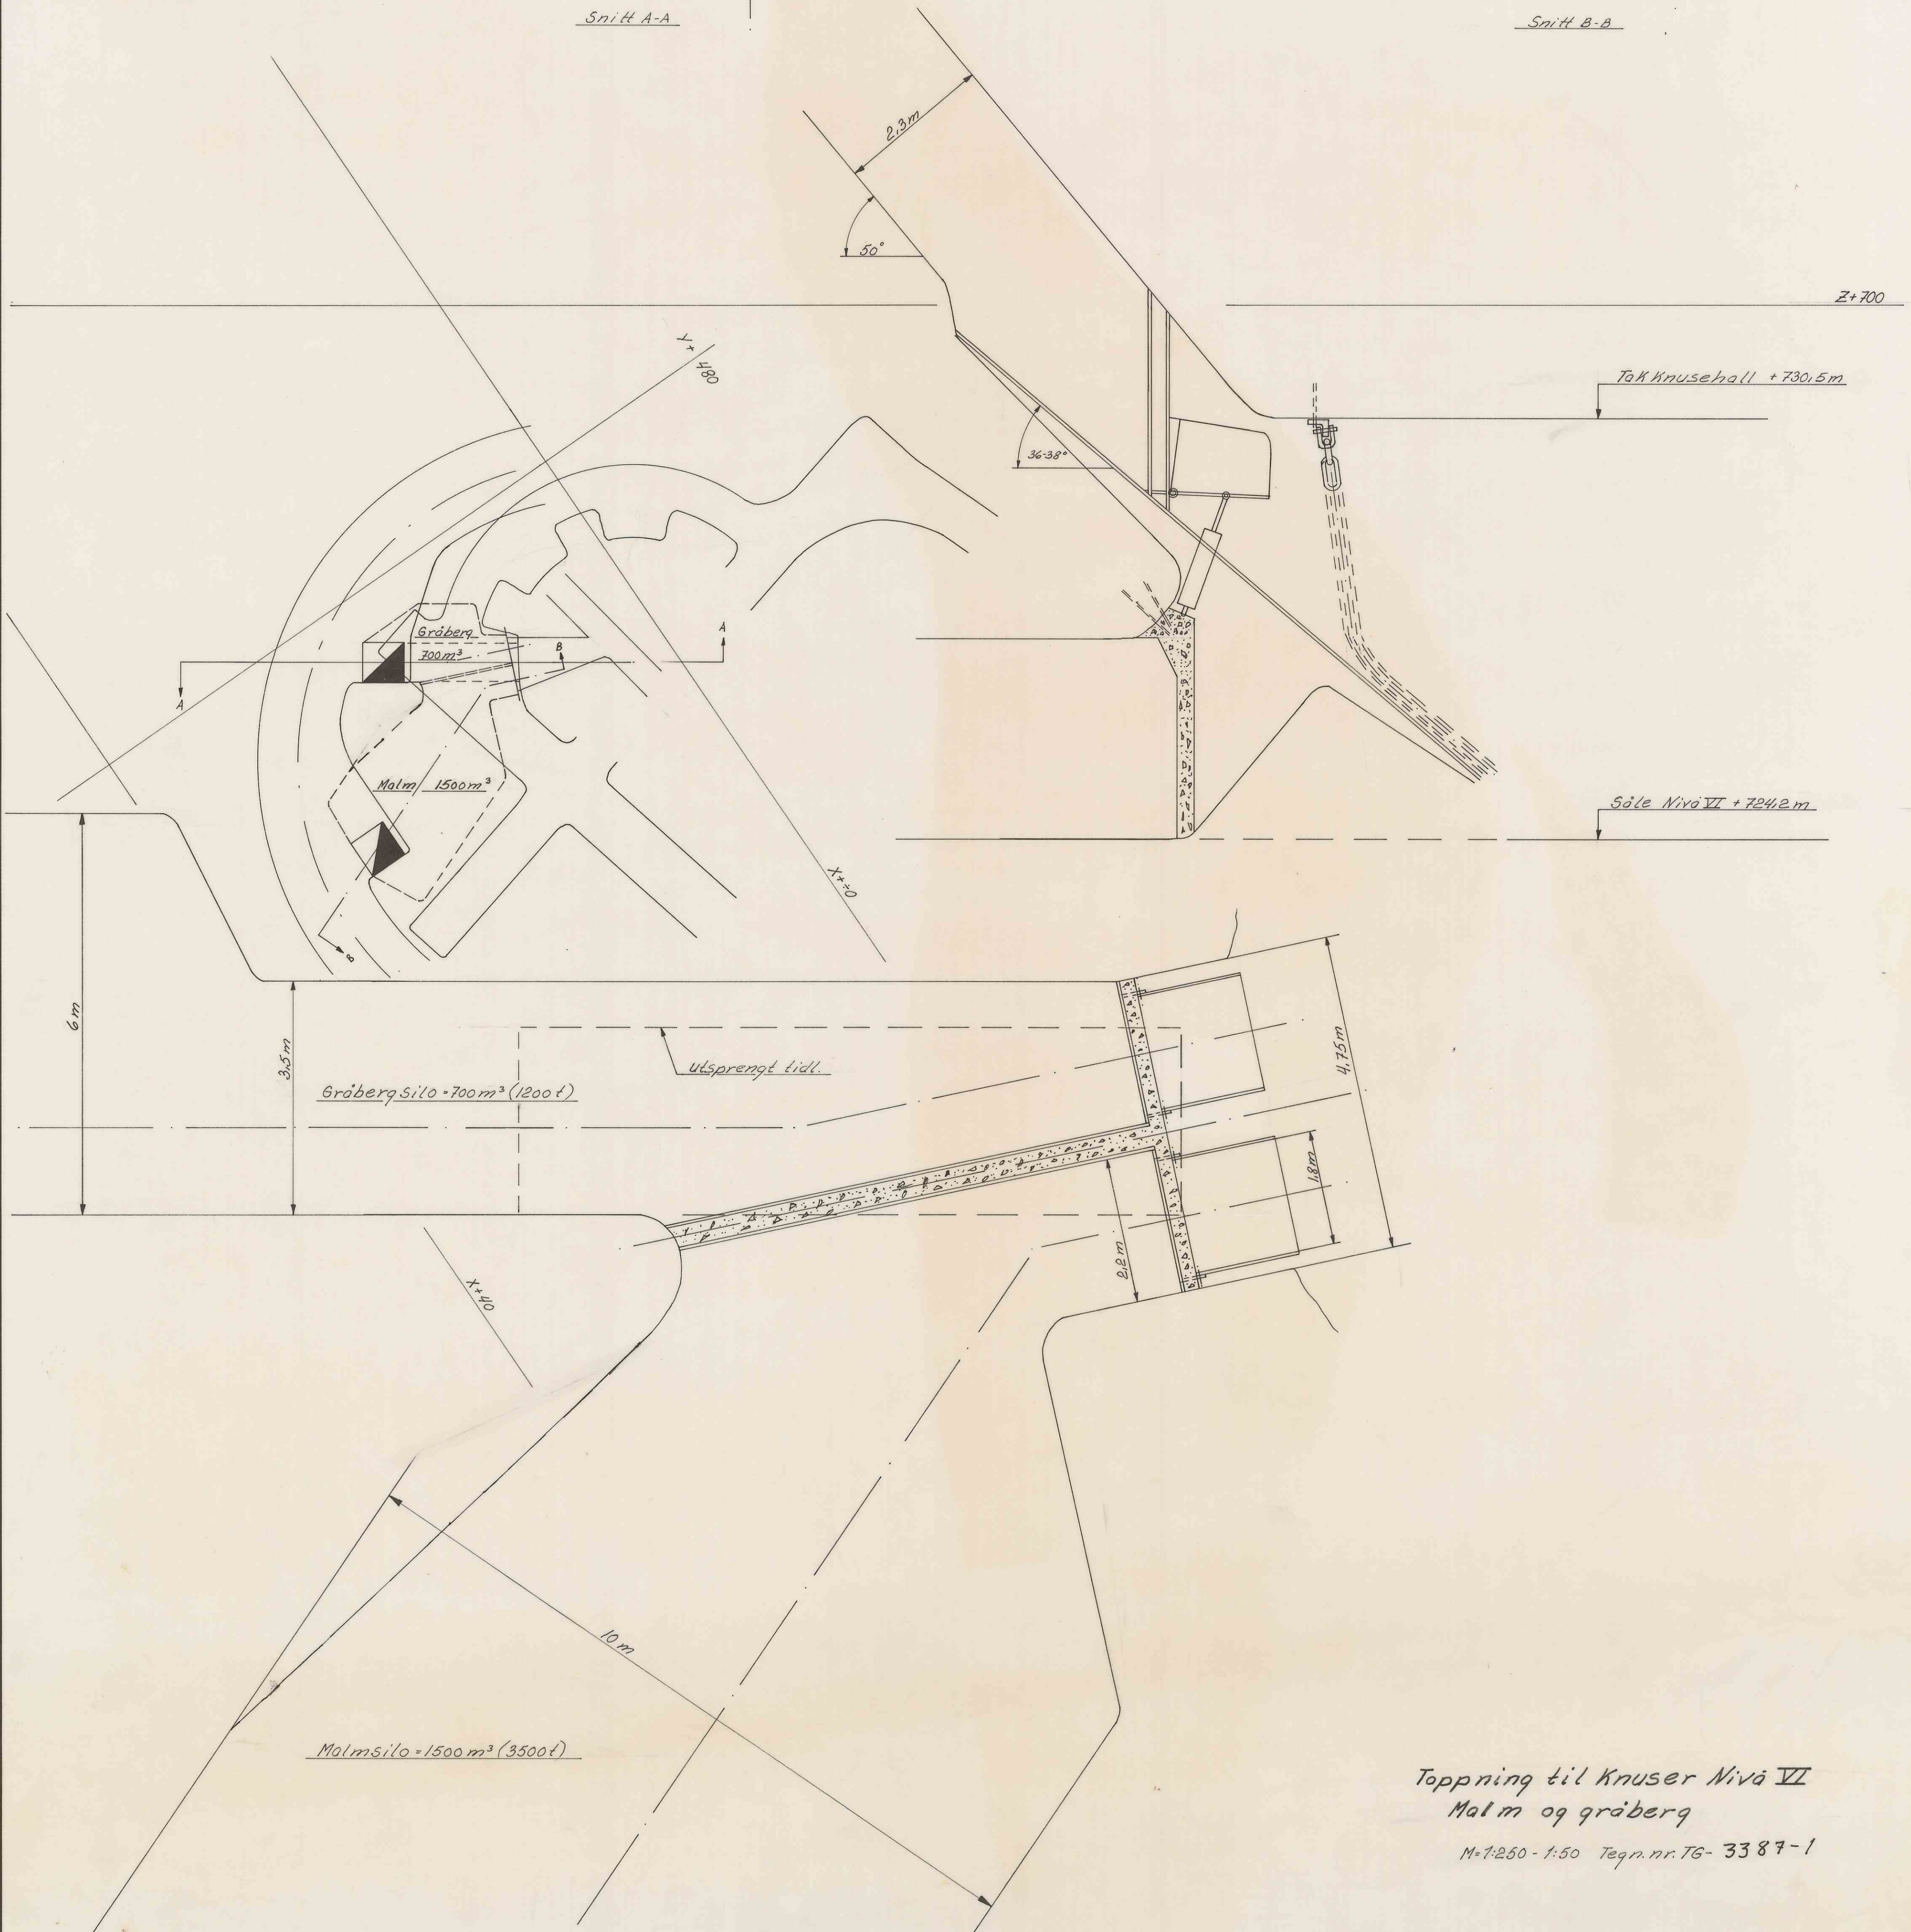


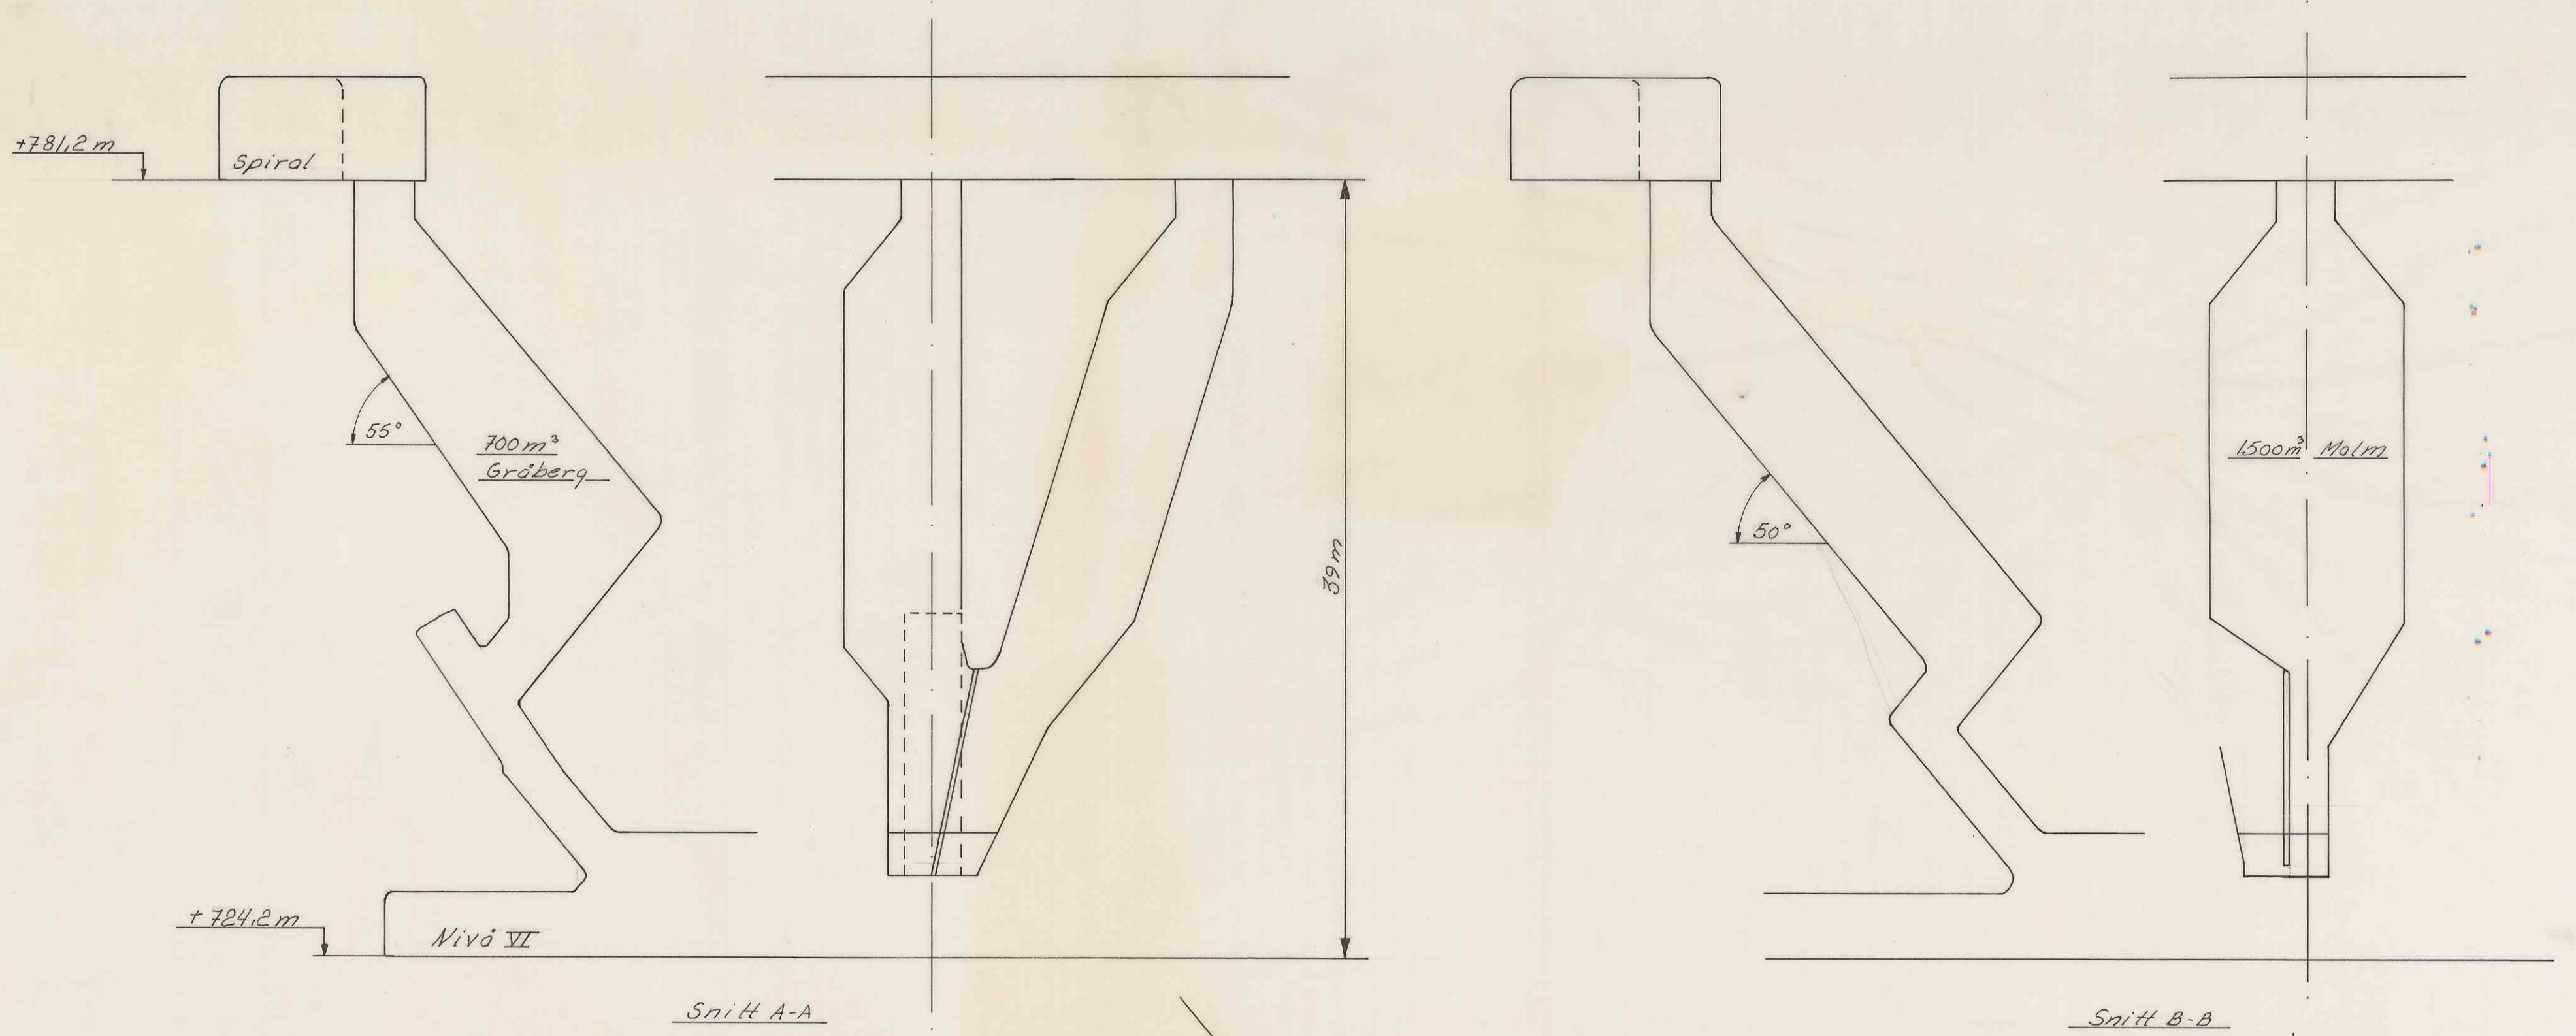

Toppning til Knuser Nivå VI
Malm og gröberg
M=1:250 - 1:50 Tegnr. nr. TG- 3387-1