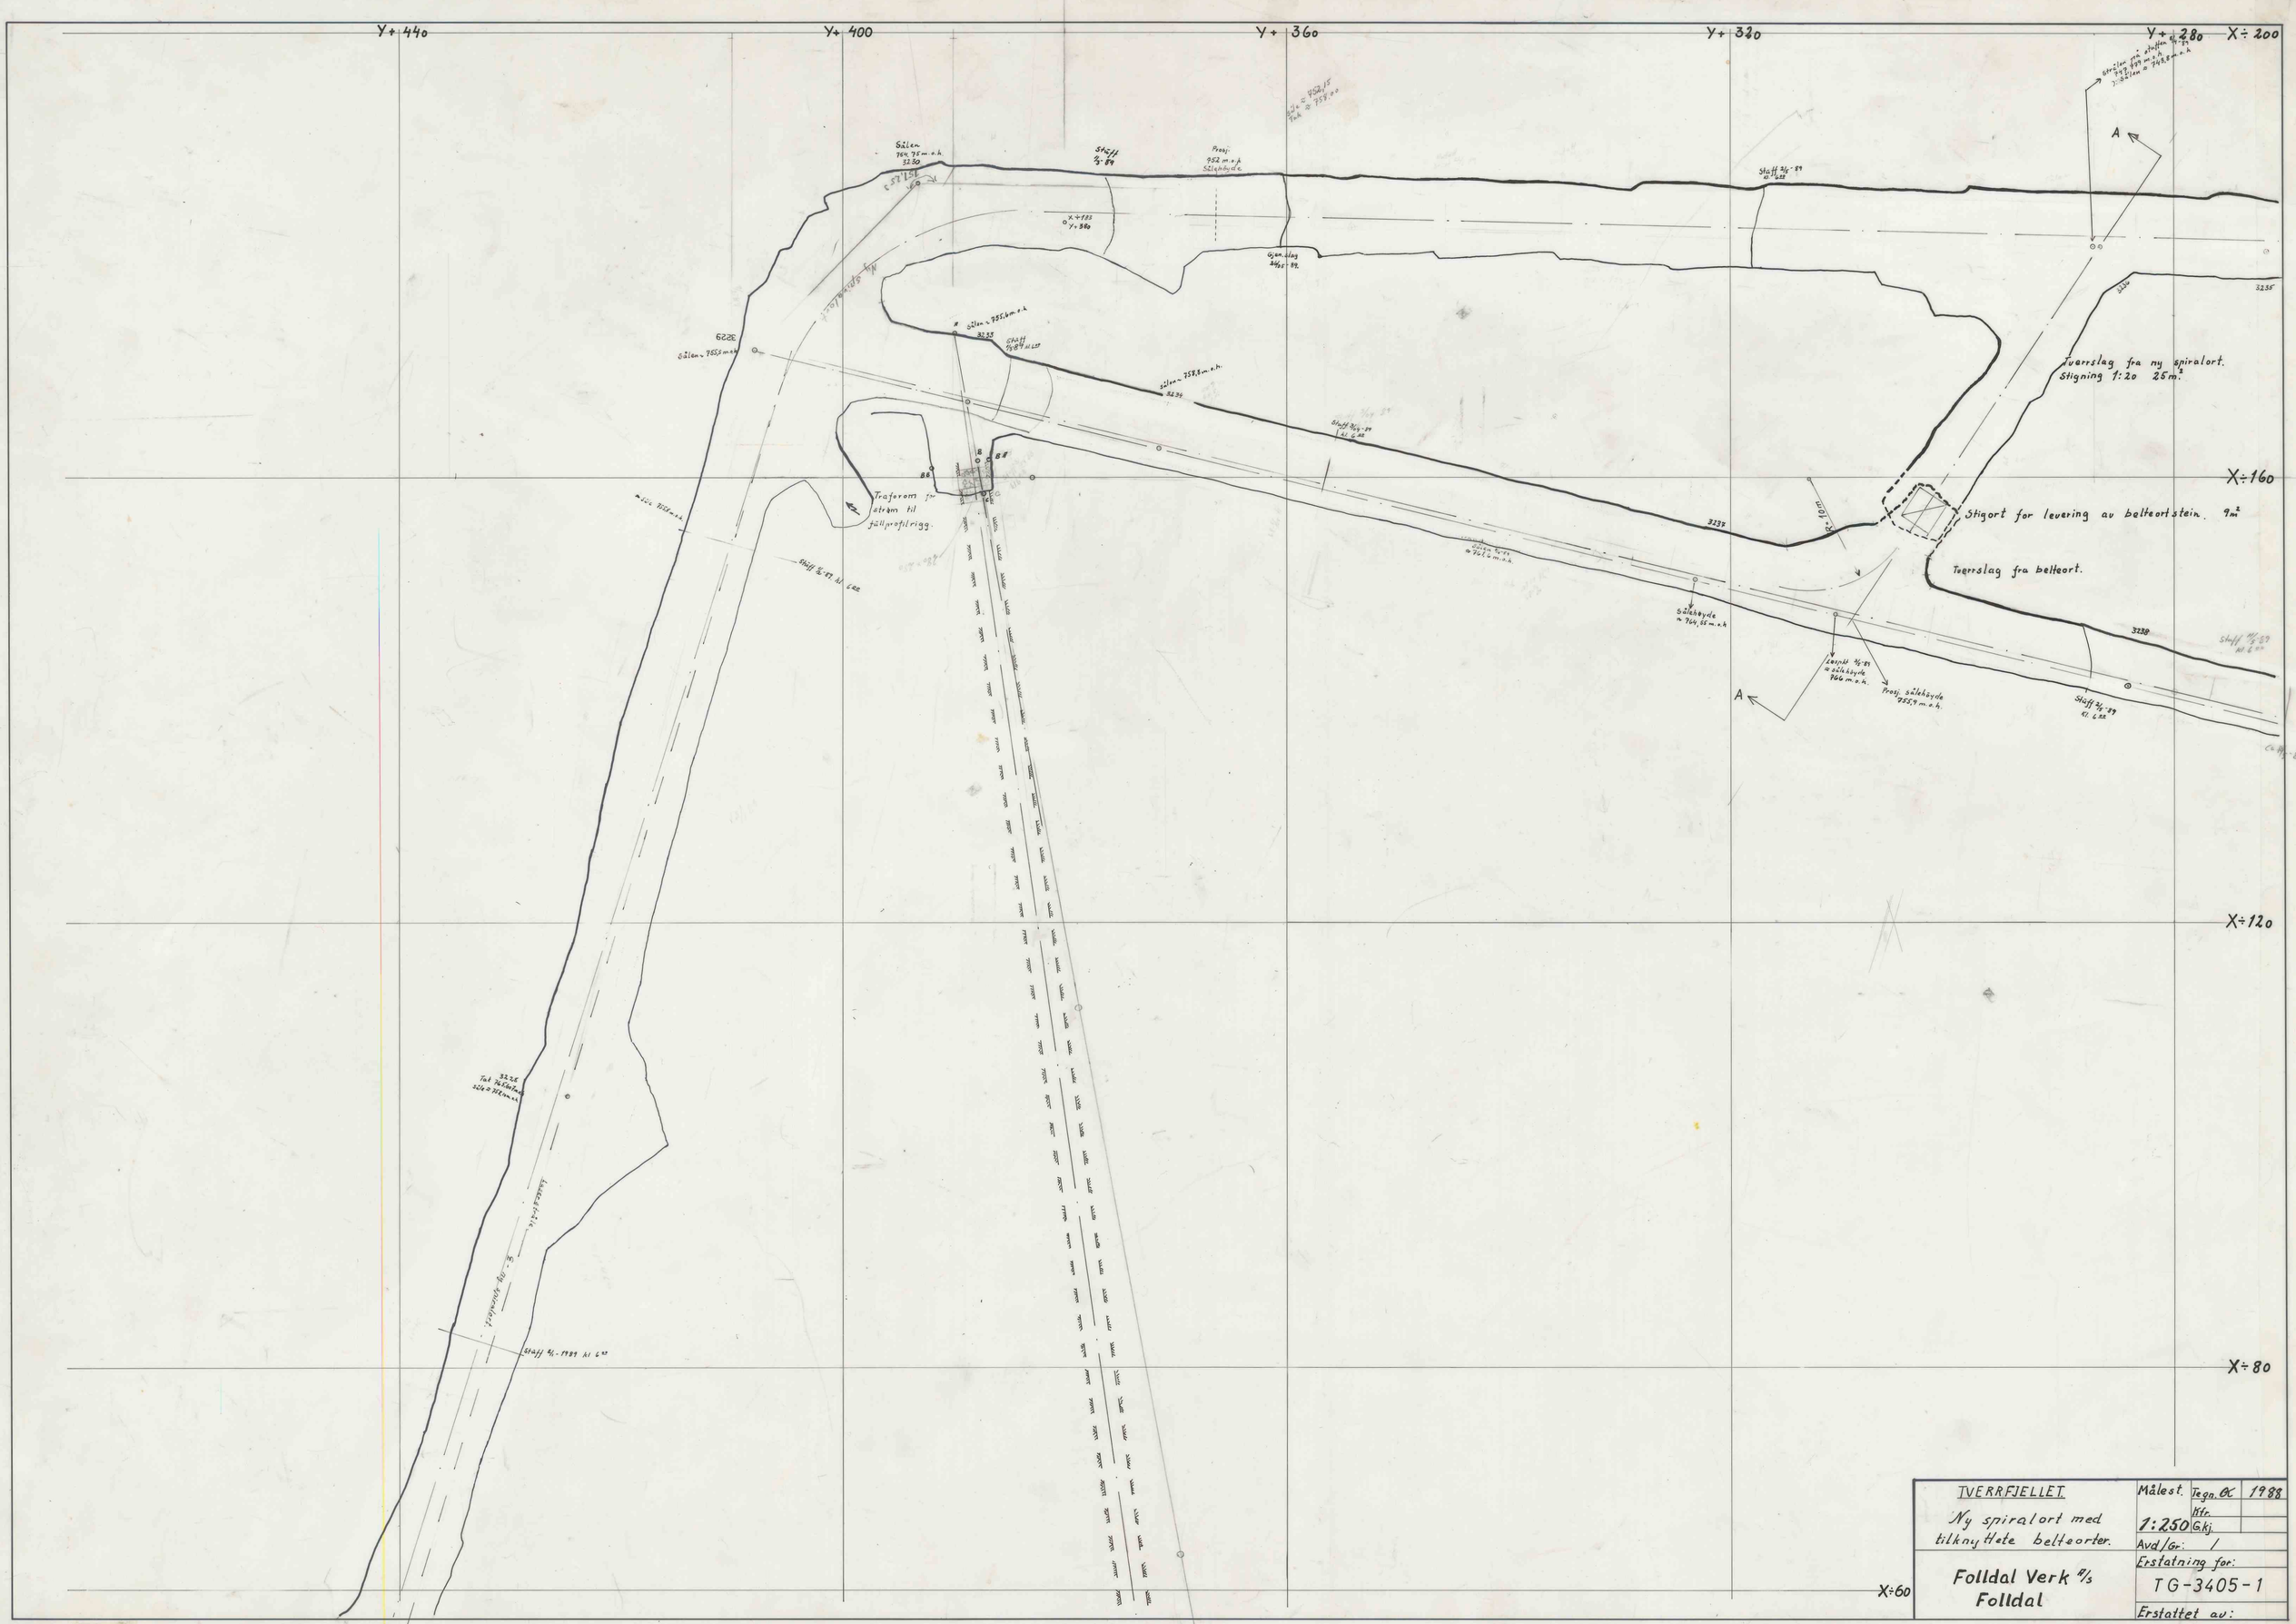

TVERRFJELLET Ny spiralort med tilknytte belteorter.	Målest. 1:250	Tegn. OK / Kfr. / G.kj.	1988
		Avd/Gr: /	
Folldal Verk A/S Folldal		Erstatning for: TG-3405-1	
		Erstattet av:	