


Müller

LENGDEPROFIL A-LEIET

M=1:400

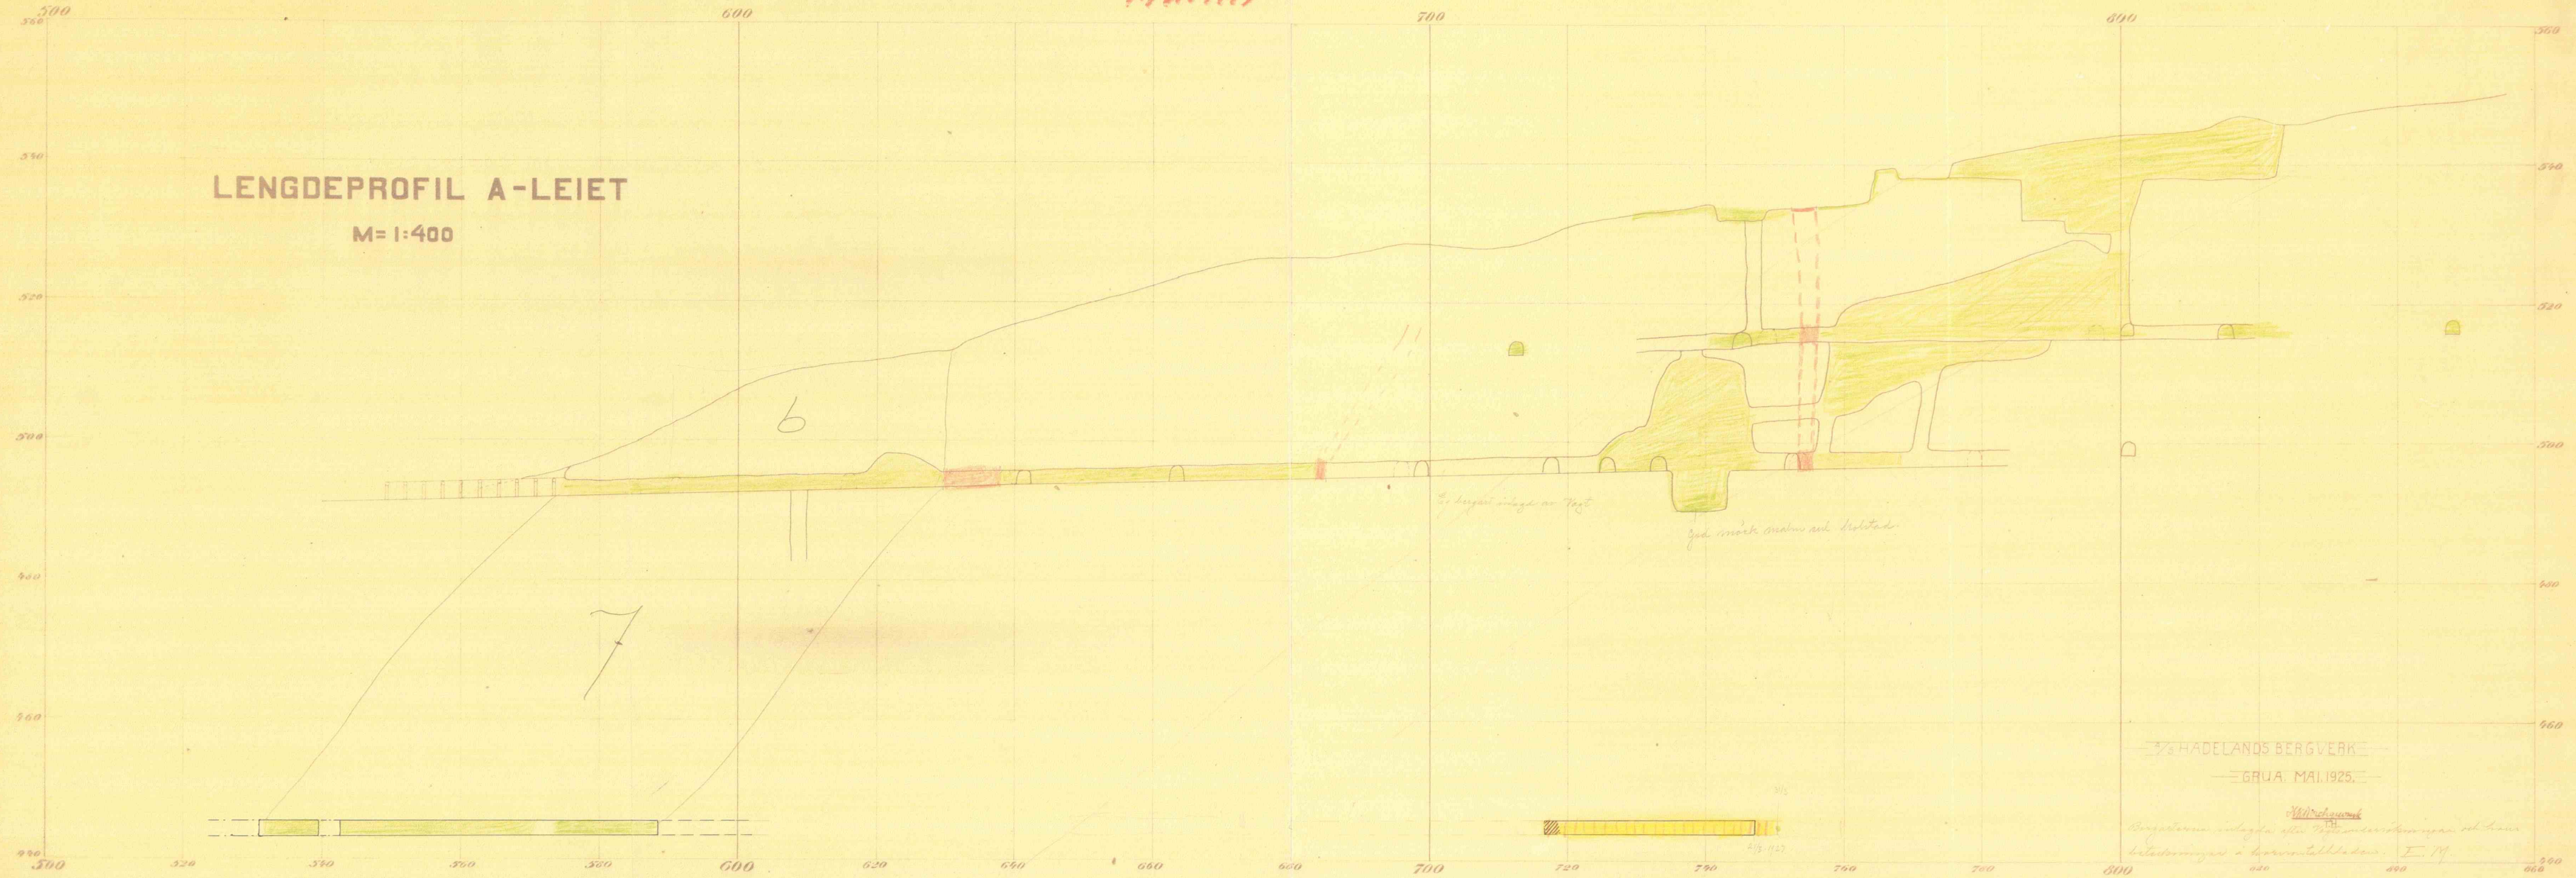

HADELANDS BERGVERK

GRUA, MAI 1925.

Bergarterne indlagte af H. M. under skæringerne og bærer betædningsfulde i horisontalt blik. E. M.