
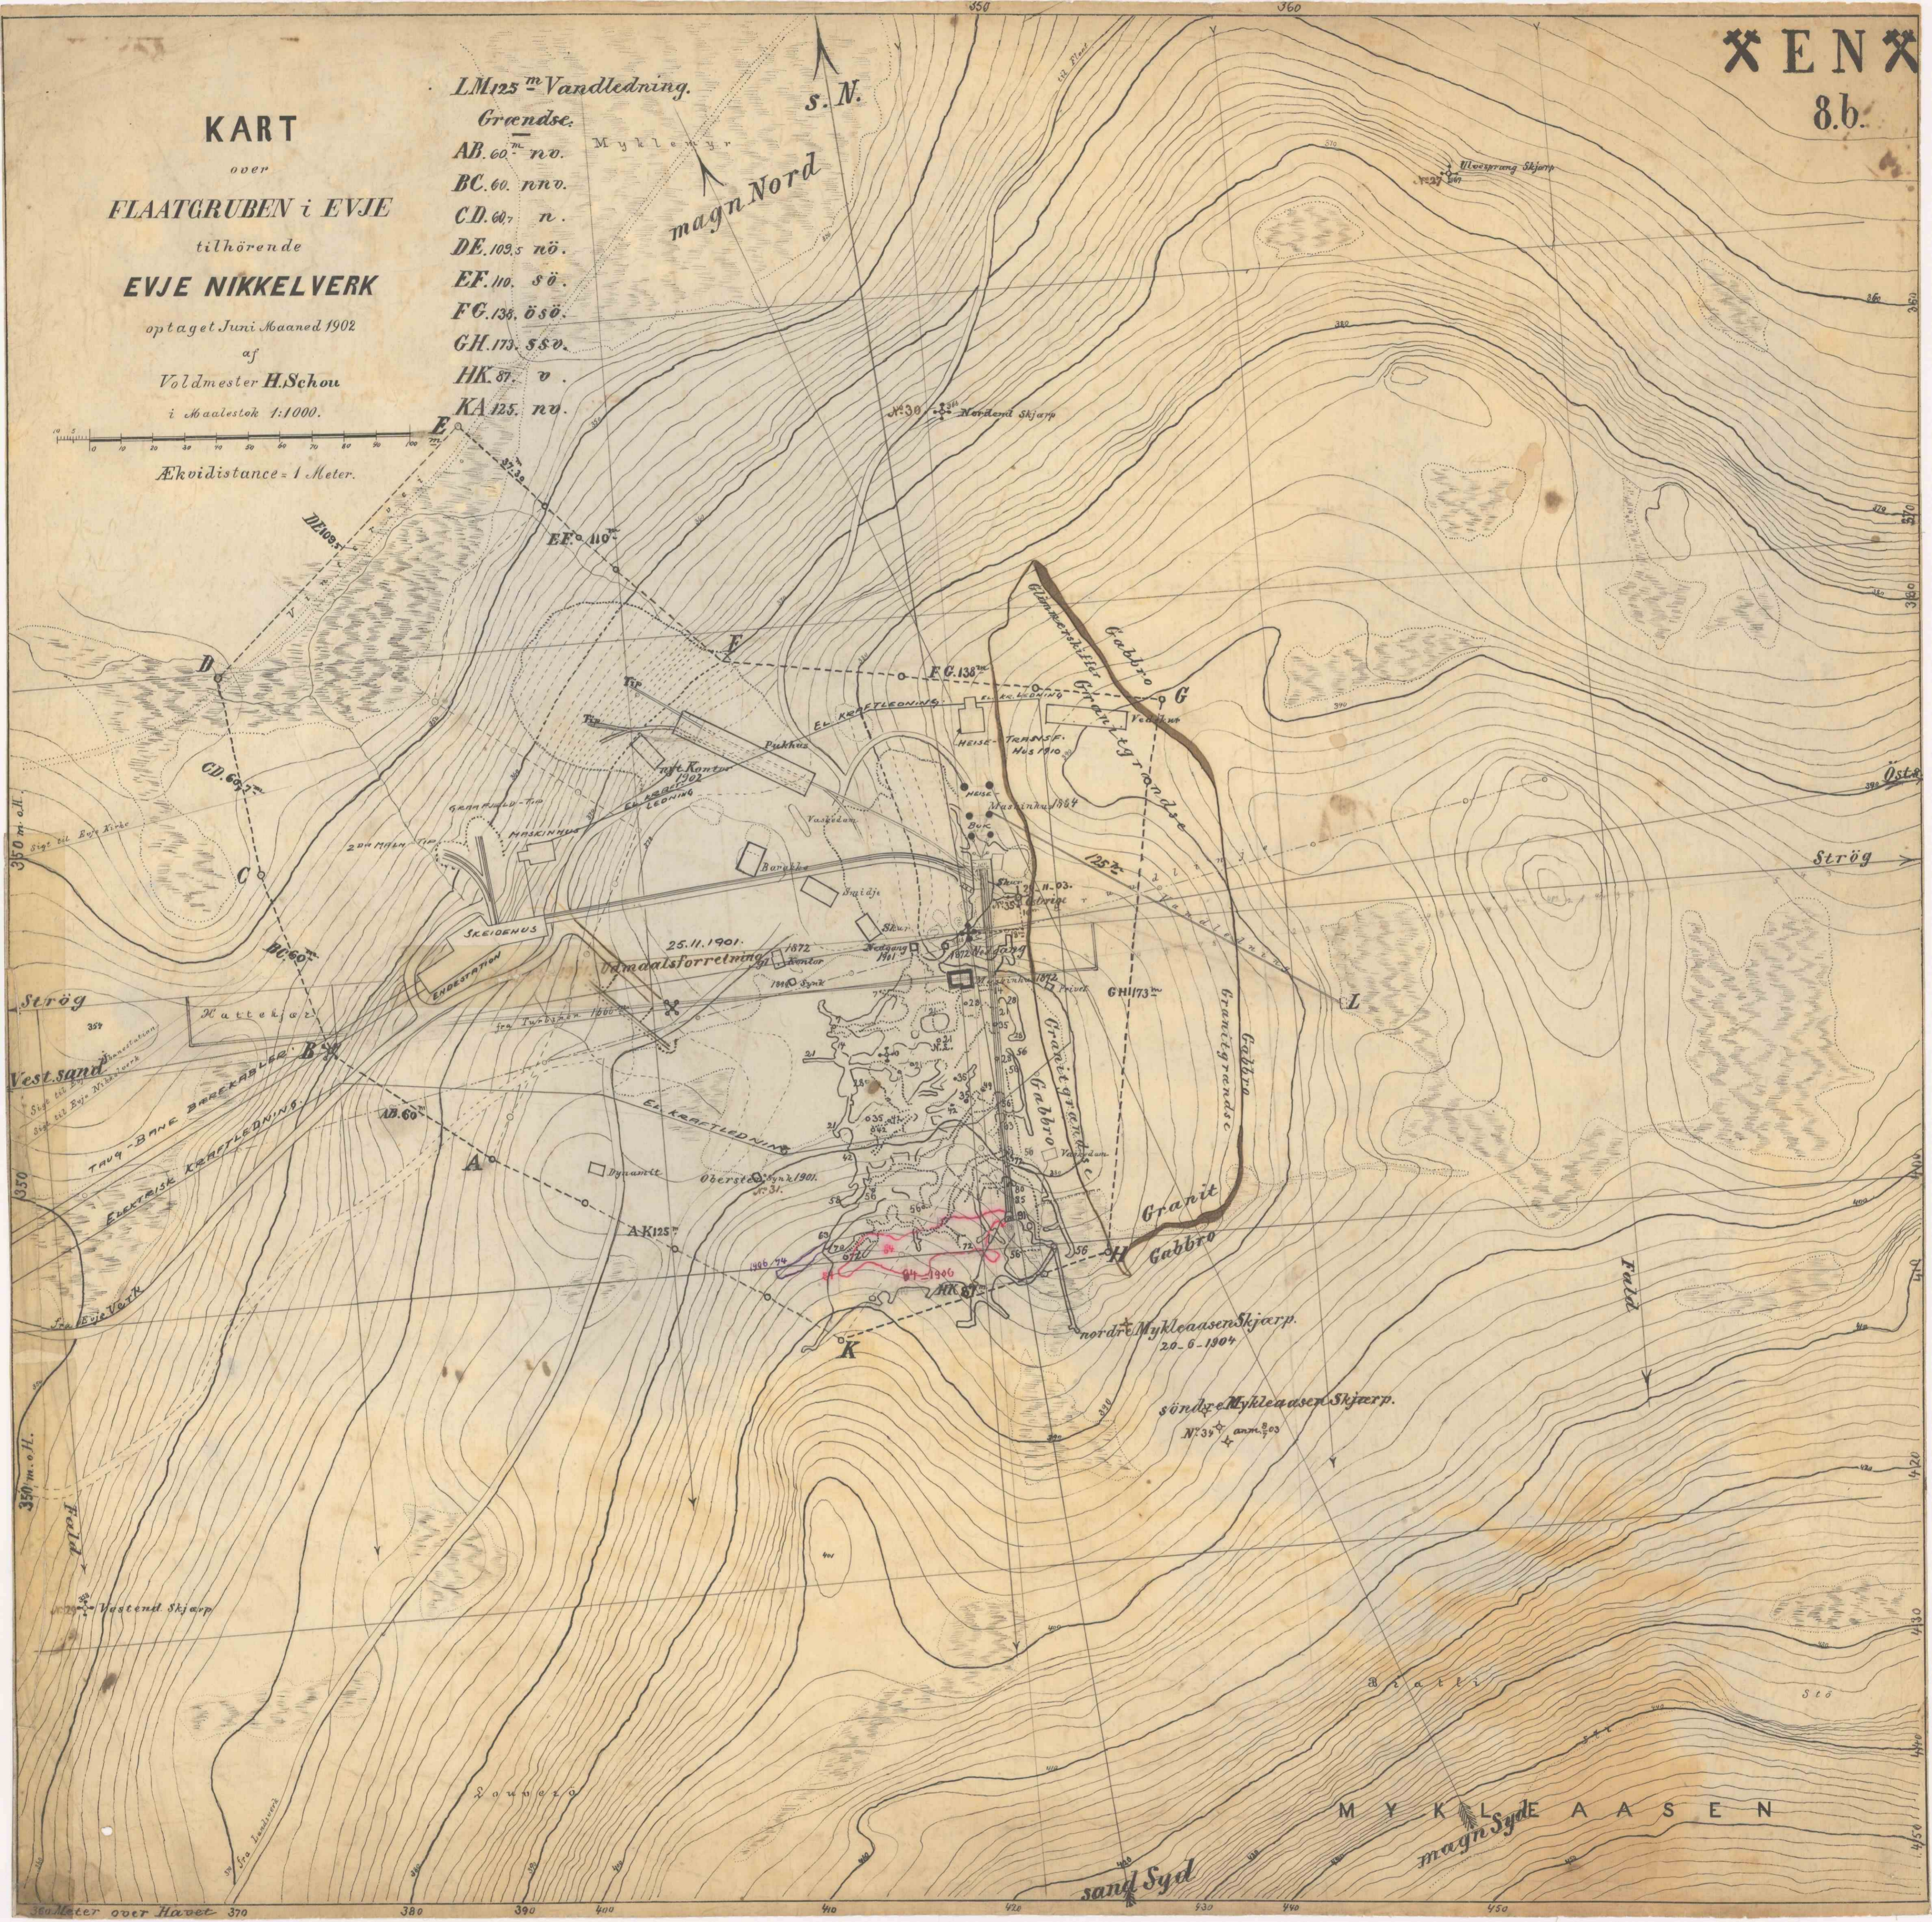


**KART**  
over  
**FLAATGRUBEN i EVJE**  
tilhørende  
**EVJE NIKKELVERK**  
optaget Juni Maaned 1902  
af  
Voldmester **H. Schou**  
i Maalestok 1:1000.

*LM125<sup>m</sup> Vandledning.*  
*Grændse.*  
AB. 60<sup>m</sup> n.v.  
BC. 60<sup>m</sup> n.v.  
CD. 60<sup>m</sup> n.  
DE. 109,5 n.ö.  
EF. 110<sup>m</sup> s.ö.  
FG. 138<sup>m</sup> ö.s.ö.  
GH. 173<sup>m</sup> s.s.v.  
HK. 87<sup>m</sup> v.  
KA. 125<sup>m</sup> n.v.

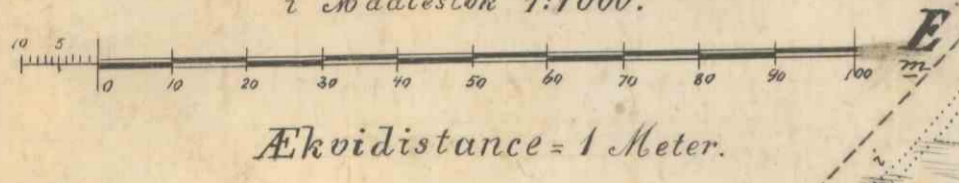

s. N.

magn Nord

Strög

Strög

Vest sand

Granit Gabbro

norre Mykleåsens Skjærp.  
20. 6. 1904

søndre Mykleåsens Skjærp.  
N: 39 anm. 203

MYKLEÅSEN

sand Syd

36 Meter over Havet