

K. HJORTH

INGENIÖR

KRISTIANIA

27. 10. 1905

- PROFILER AF HULTRÅ GRUBES STOLL N:1 -


MÅLSTOK 1:100

PROFILER OPTAGNE

VED

JOHN B. TROMSAUNE

& STIGER FR. REITAN.

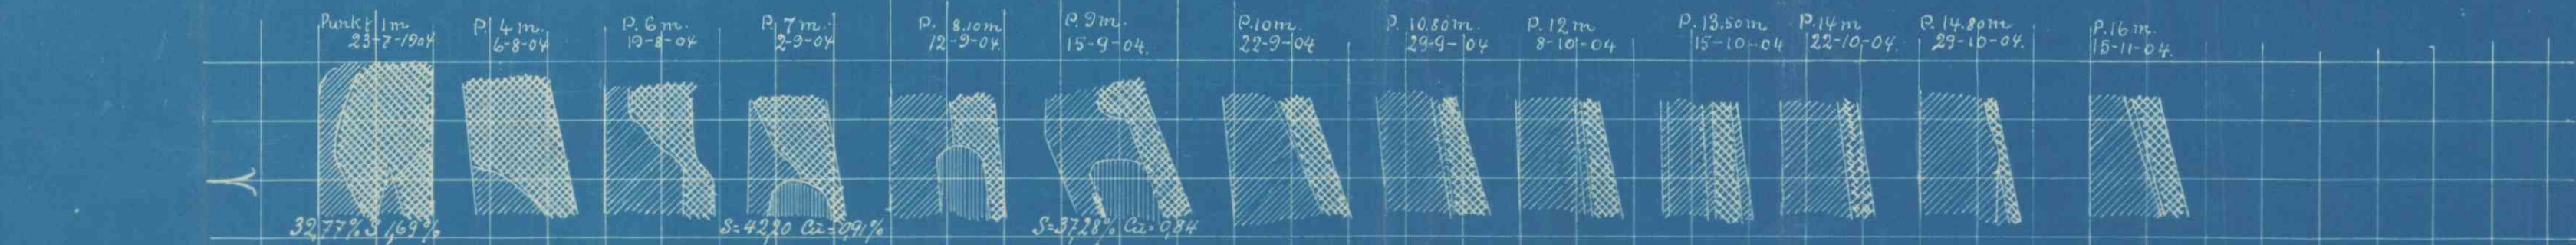

- Kis
- Hård skifer
- Kvartsit
- Blød skifer
- Kobberis & kobberindsprængt skifer
- Kobberindsprængt Svovl kis
- Hvid kvarts med kobberindspr.



- PROFILER af HULTRÅ GRUBES SYNK N:1 -

