


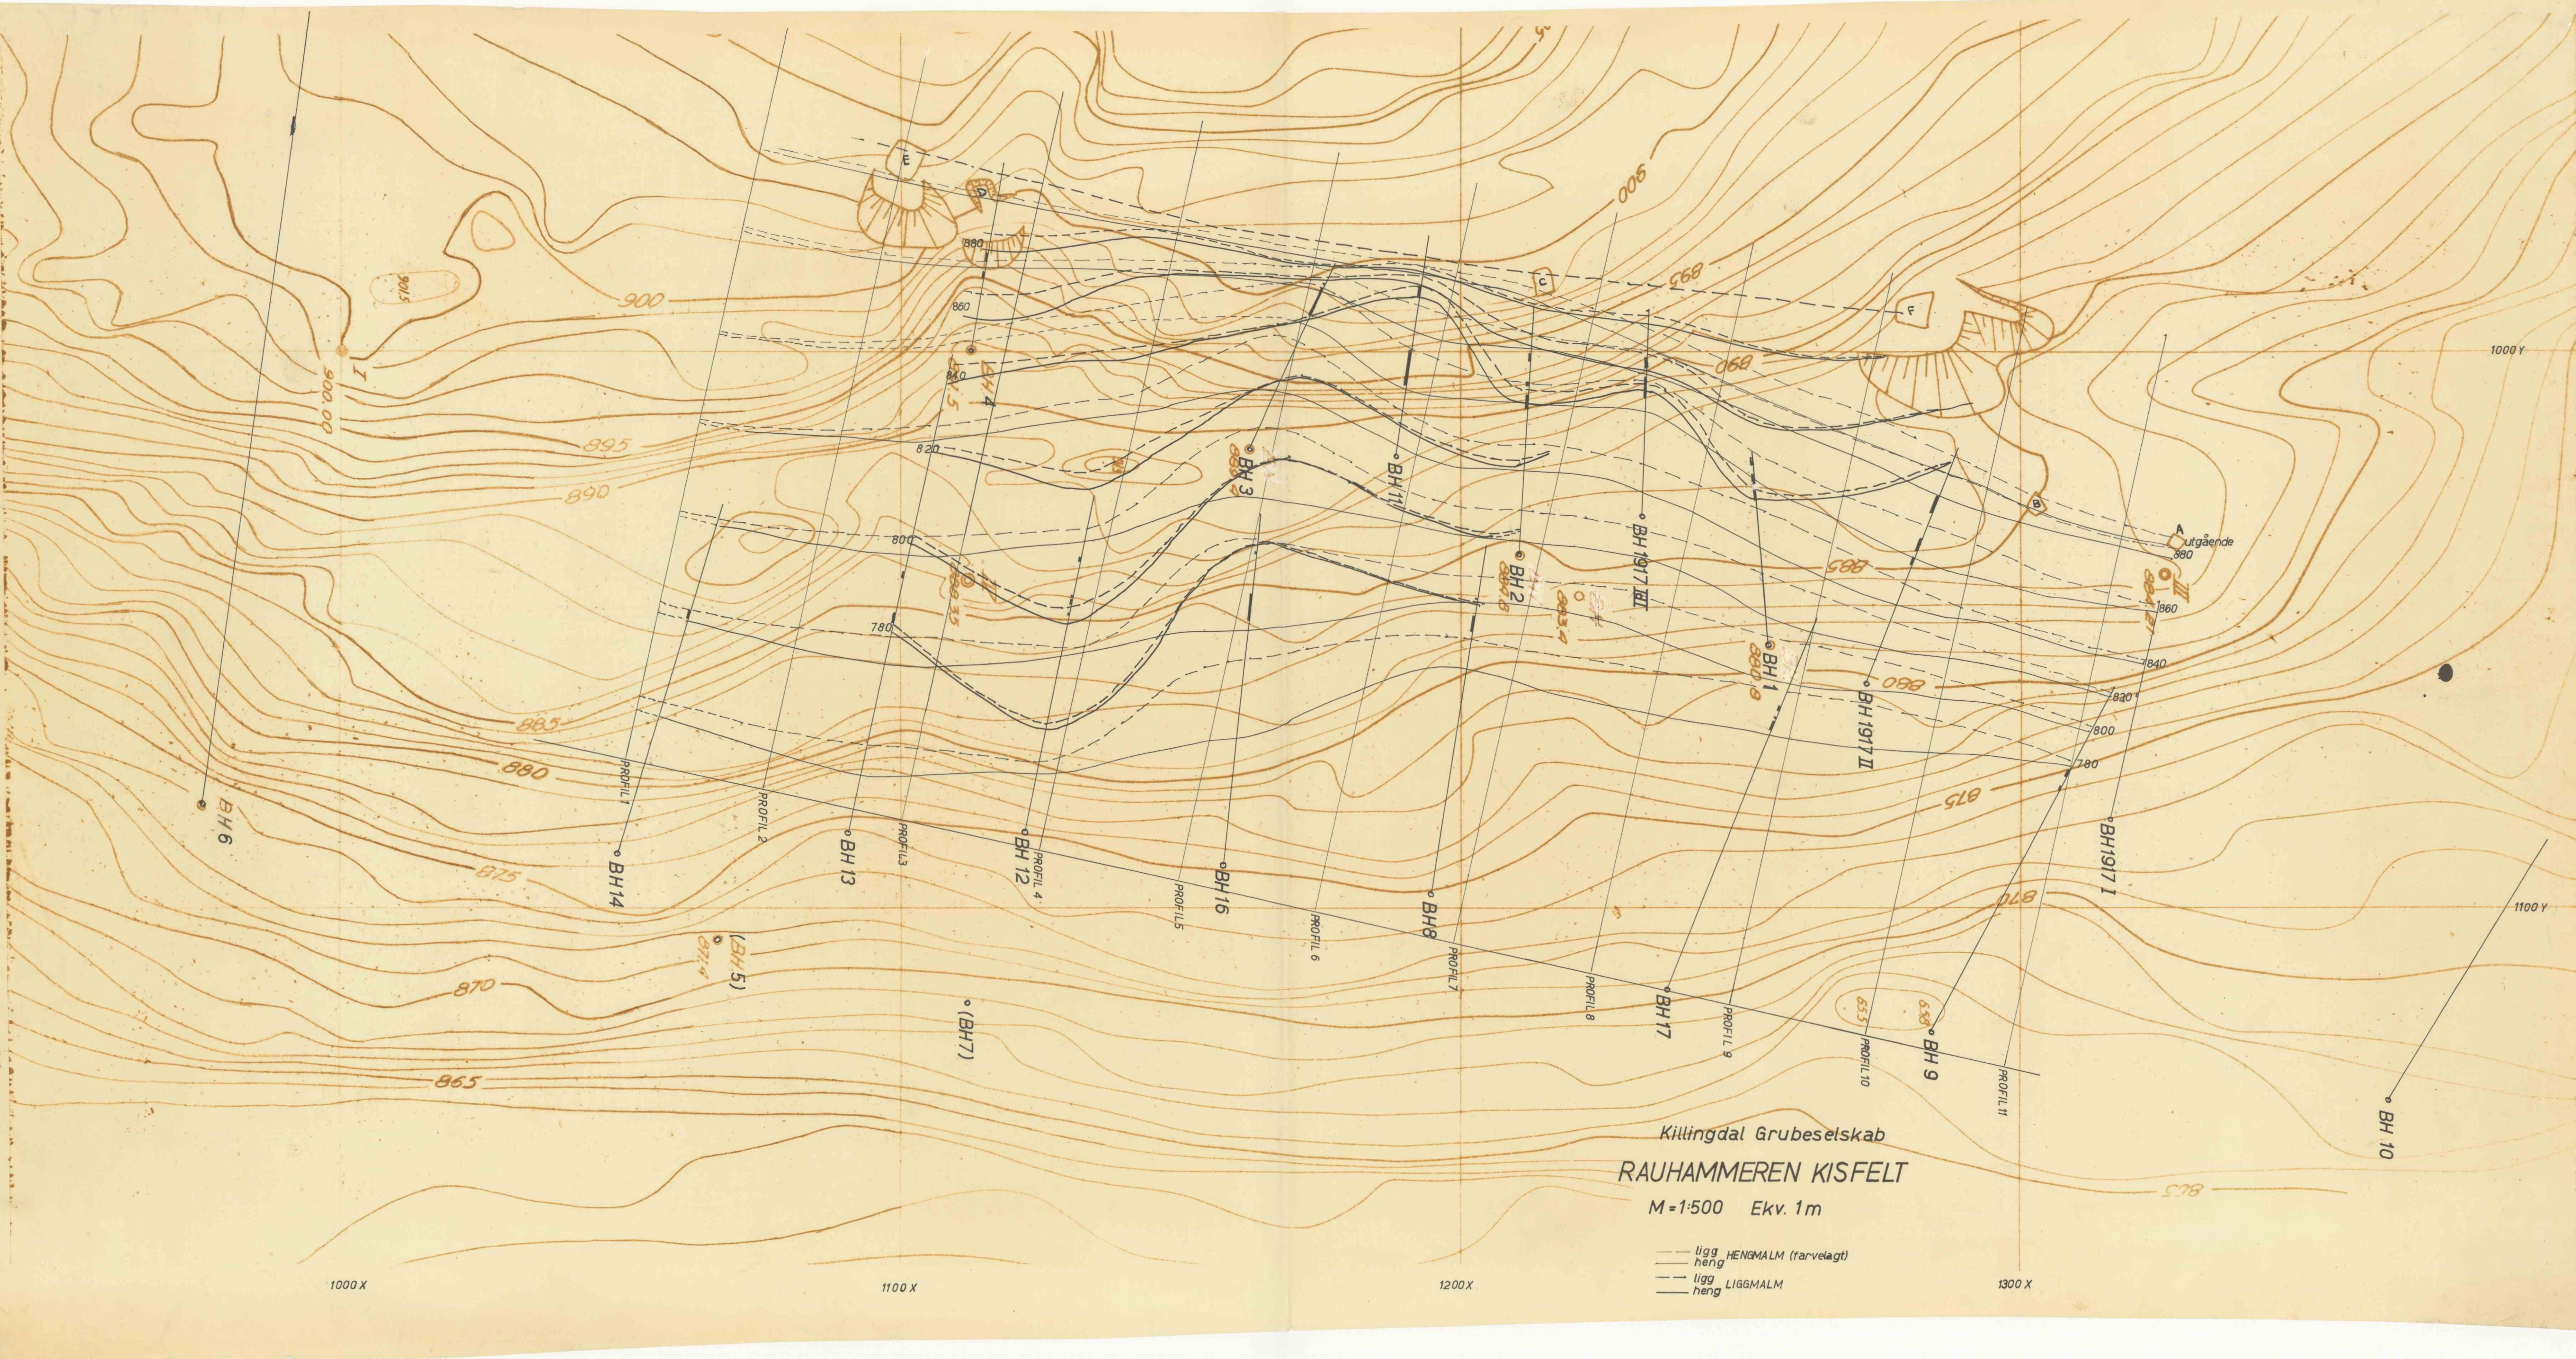

Killingdal Grubeselskab
RAUHAMMEREN KISFELT
M=1:500 Ekv. 1m

— ligg HENGMALM (farvelagt)
— heng
— ligg LIGGMALM
— heng