




A-A'

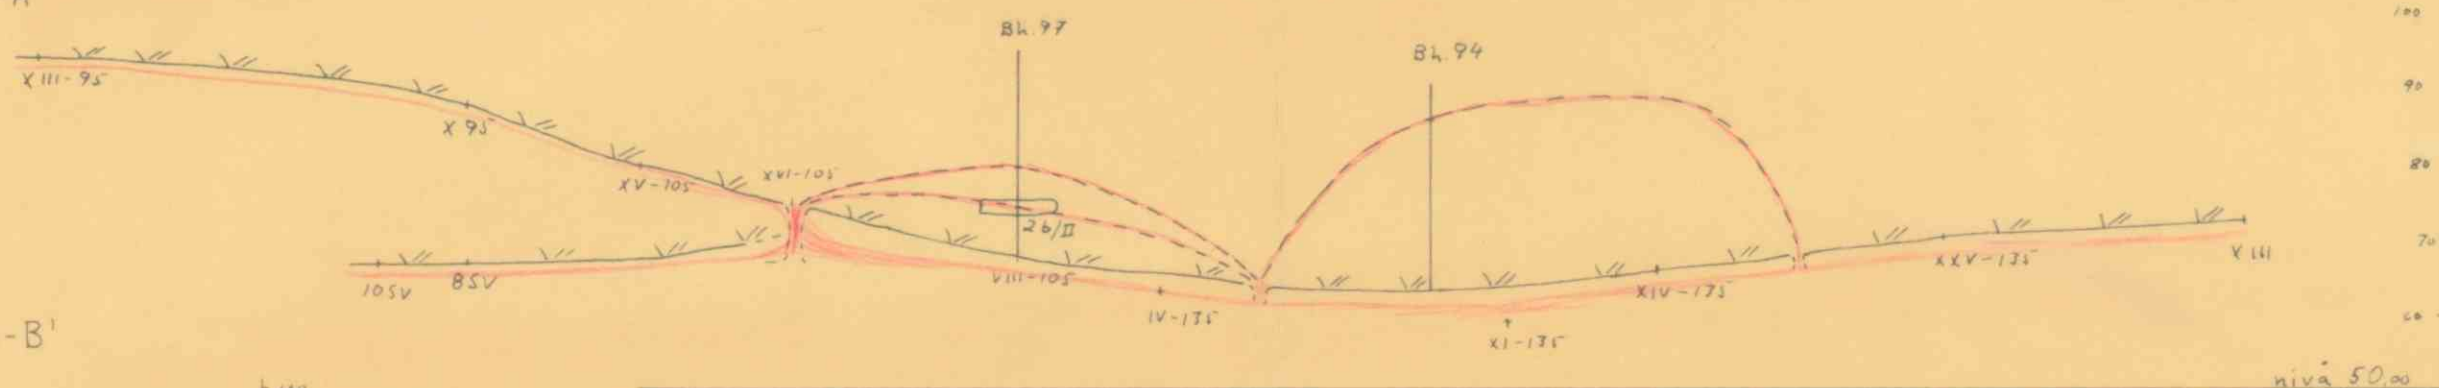

B-B'

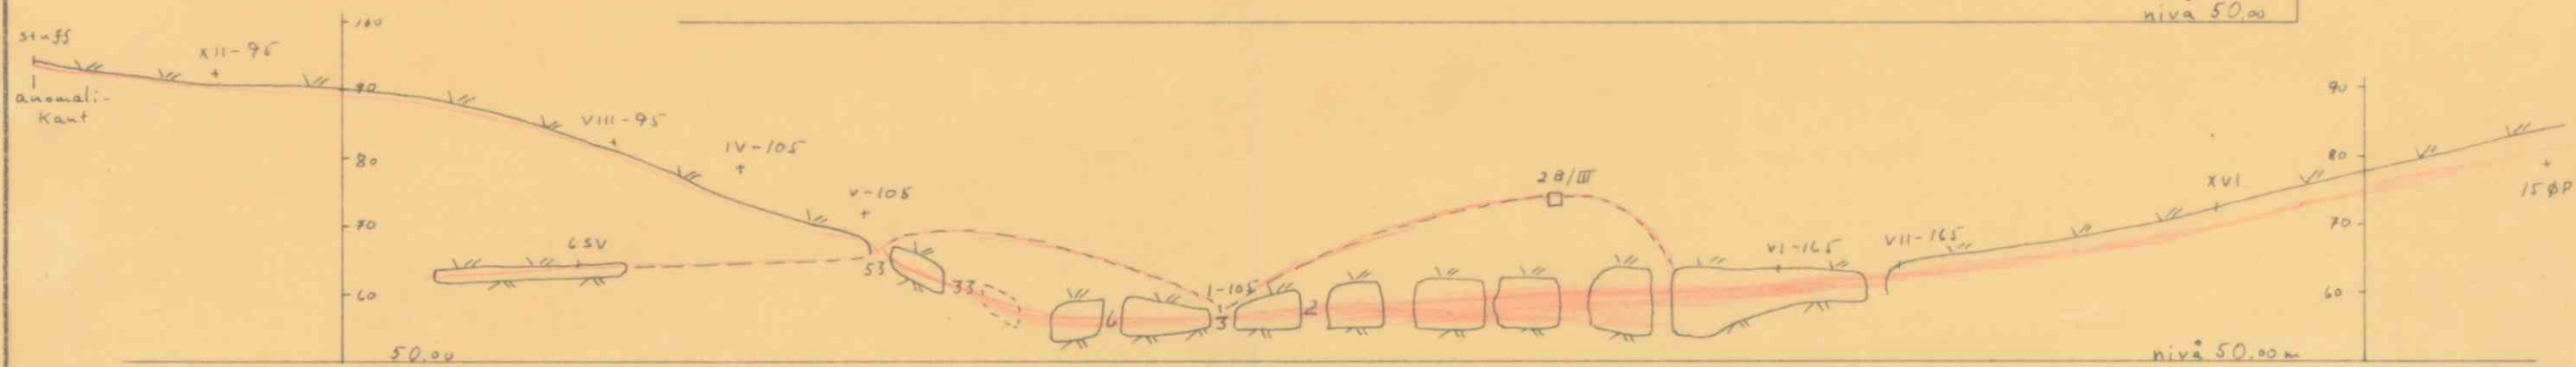

C-C'

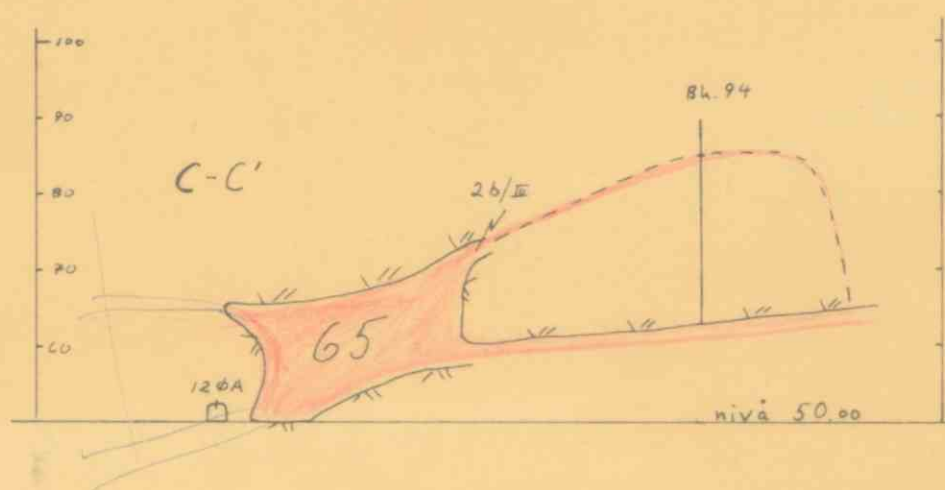

|                                                     |          |                |    |          |    |           |         |                            |               |
|-----------------------------------------------------|----------|----------------|----|----------|----|-----------|---------|----------------------------|---------------|
| Dato                                                | 20/3.-68 | Konstr. Tegnet | ØP | Tracet   | ØP | Malescokk | 1:10.00 | A/s RØROS KOBBER-<br>VERK. |               |
| Kontroll                                            |          | Stand.kontroll |    | Godkjent |    |           |         |                            |               |
| SKJEMATISKE PROFILER<br>"LOFTSMALMEN"<br>OLAVSGRUBA |          |                |    |          |    |           |         | Erstatning for:            | Erstattet av: |
| Henvisning: Ib1-40                                  |          |                |    |          |    |           |         |                            |               |
| Beregning:                                          |          |                |    |          |    |           |         |                            |               |