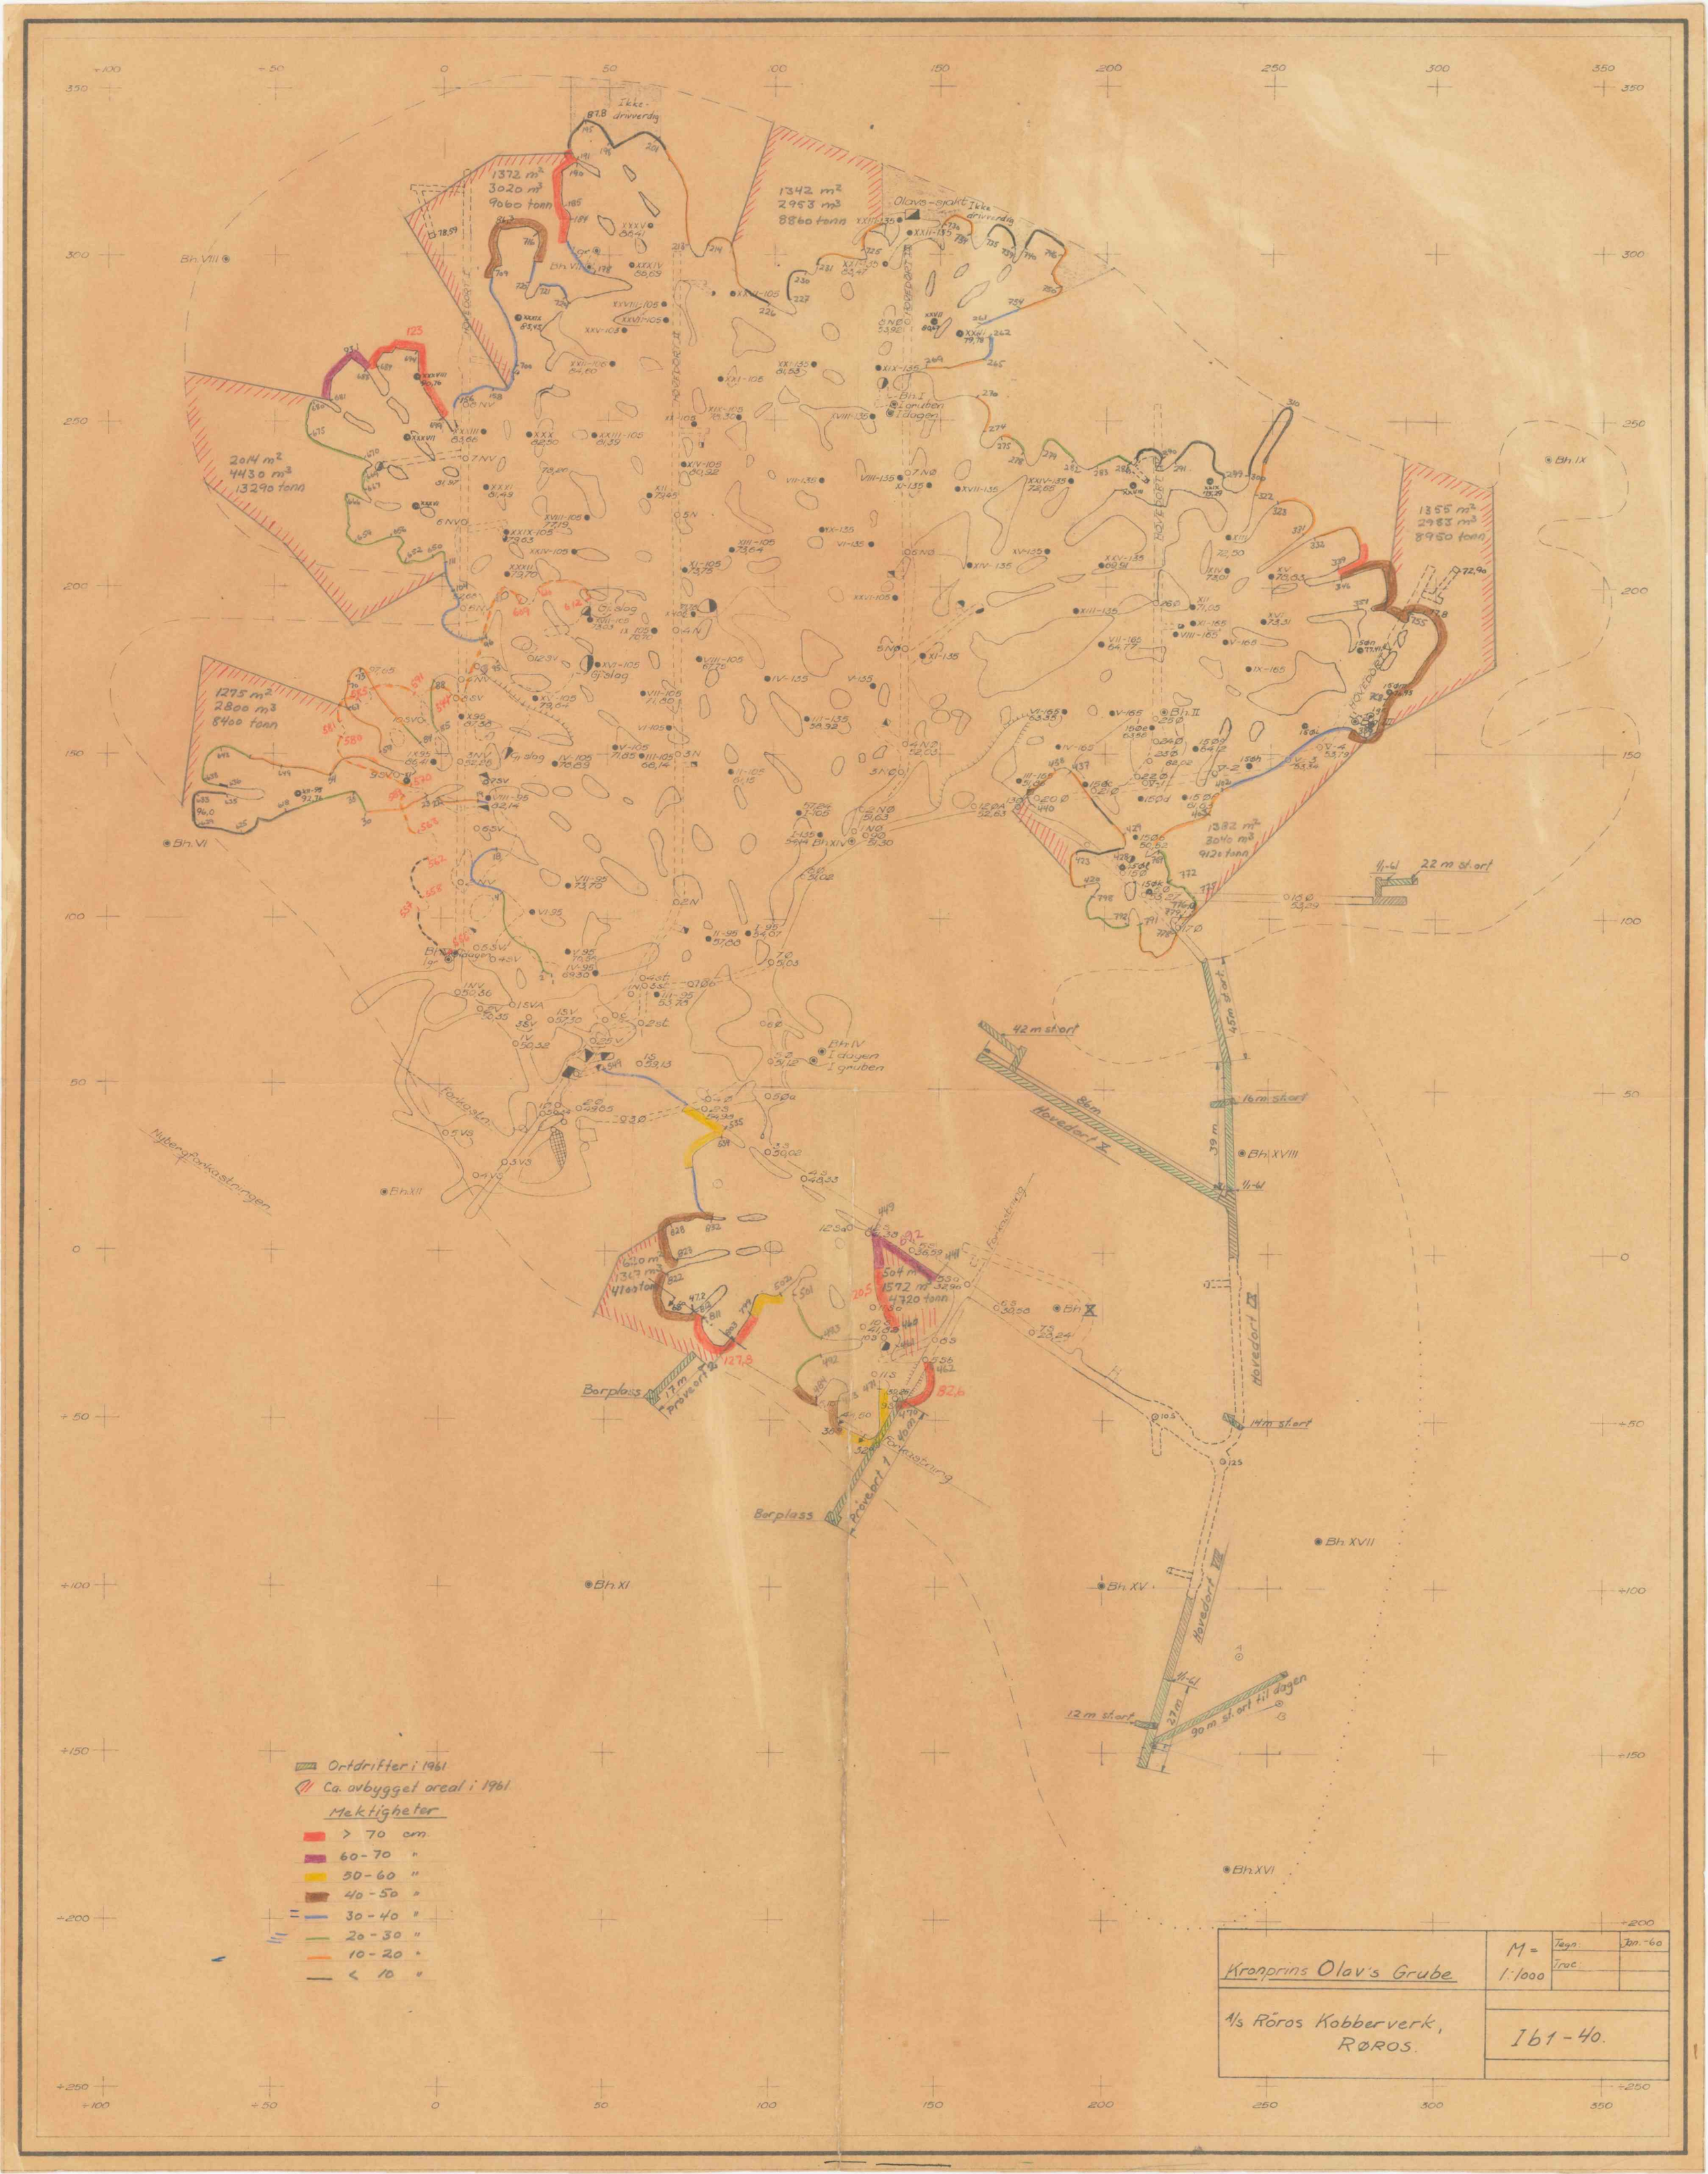
Ikke-drivverdig
1372 m²
3020 m³
9060 tonn
1342 m²
2953 m³
8860 tonn
Olavs-skakt
Ikke drivverdig
2014 m²
4430 m³
13290 tonn
1355 m²
2983 m³
8950 tonn
1275 m²
2800 m³
8400 tonn
1382 m²
3040 m³
9120 tonn
Bh. VIII
Bh. VII
Bh. I
I gruben
I dagen
Bh. IX
Bh. VI
Bh. II
Bh. XIV
Bh. IV
I dagen
I gruben
Bh. XII
Bh. XVIII
Bh. X
Bh. XI
Bh. XV
Bh. XVII
Bh. XVI
Hovedort I
Hovedort II
Hovedort III
Hovedort IV
Hovedort V
Hovedort VI
Gj. slag
Forkastn.
Nybergforkastningen
Forkastning
Borplass
Prøveort 2
Prøveort 1
22 m st. ort
42 m st. ort
16 m st. ort
14 m st. ort
12 m st. ort
90 m st. ort til dagen
45 m st. ort
39 m
27 m
504 m²
1572 m³
4720 tonn
640 m²
347 m³
4160 tonn
Ortdrifter i 1961
Ca. avbygget areal i 1961
Mektigheter
> 70 cm
60 - 70 "
50 - 60 "
40 - 50 "
30 - 40 "
20 - 30 "
10 - 20 "
< 10 "
Kronprins Olav's Grube
M = 1:1000
Tegn:
Trac:
Jan.-60
A/s Röros Kobberverk, RØROS.
Ib1-40.