



Profil gjennom borthullene $\bar{X}-\bar{XV}-\bar{XVI}$:

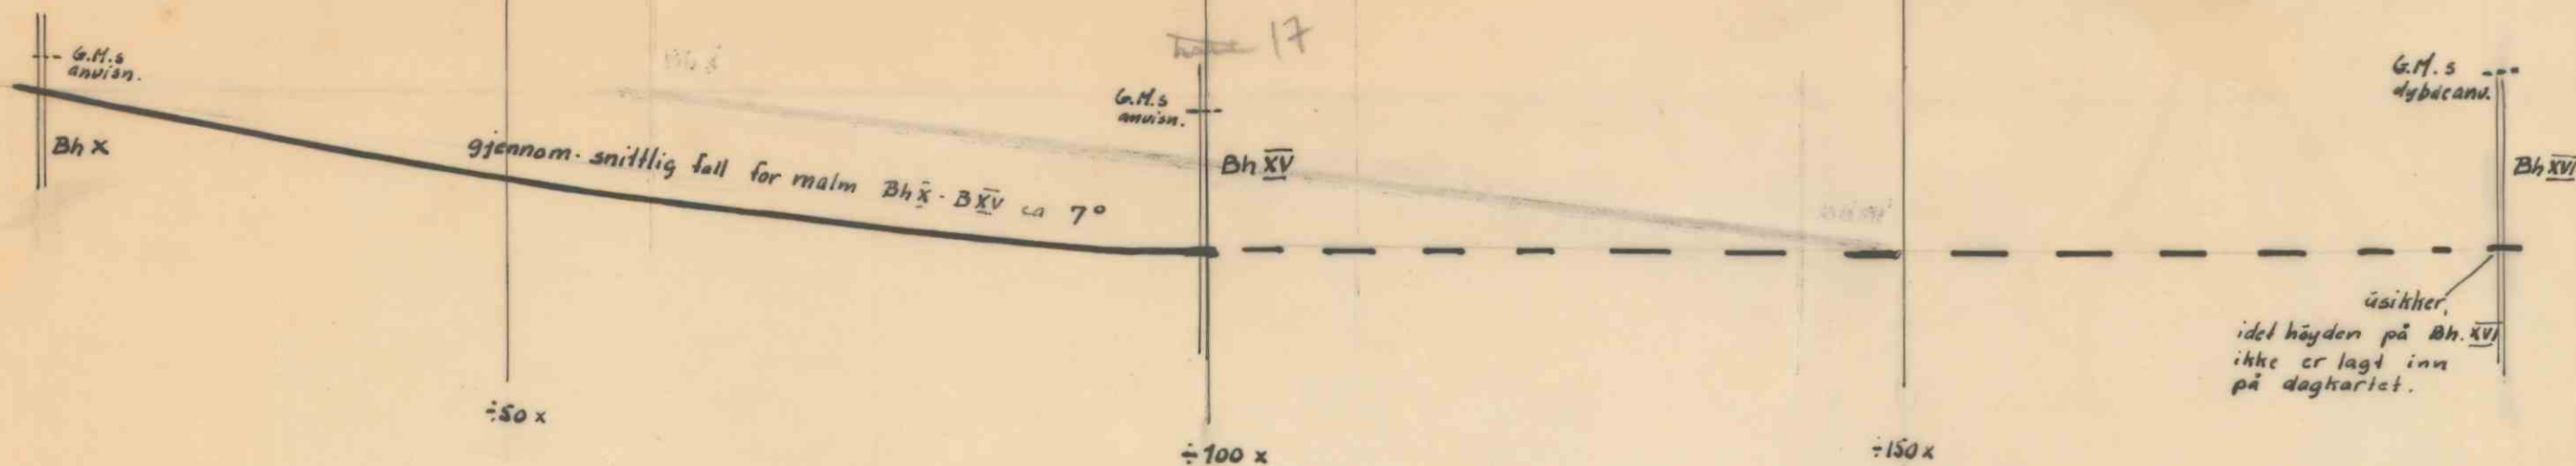

Snitt gjennom slepesynkens centerlinje:

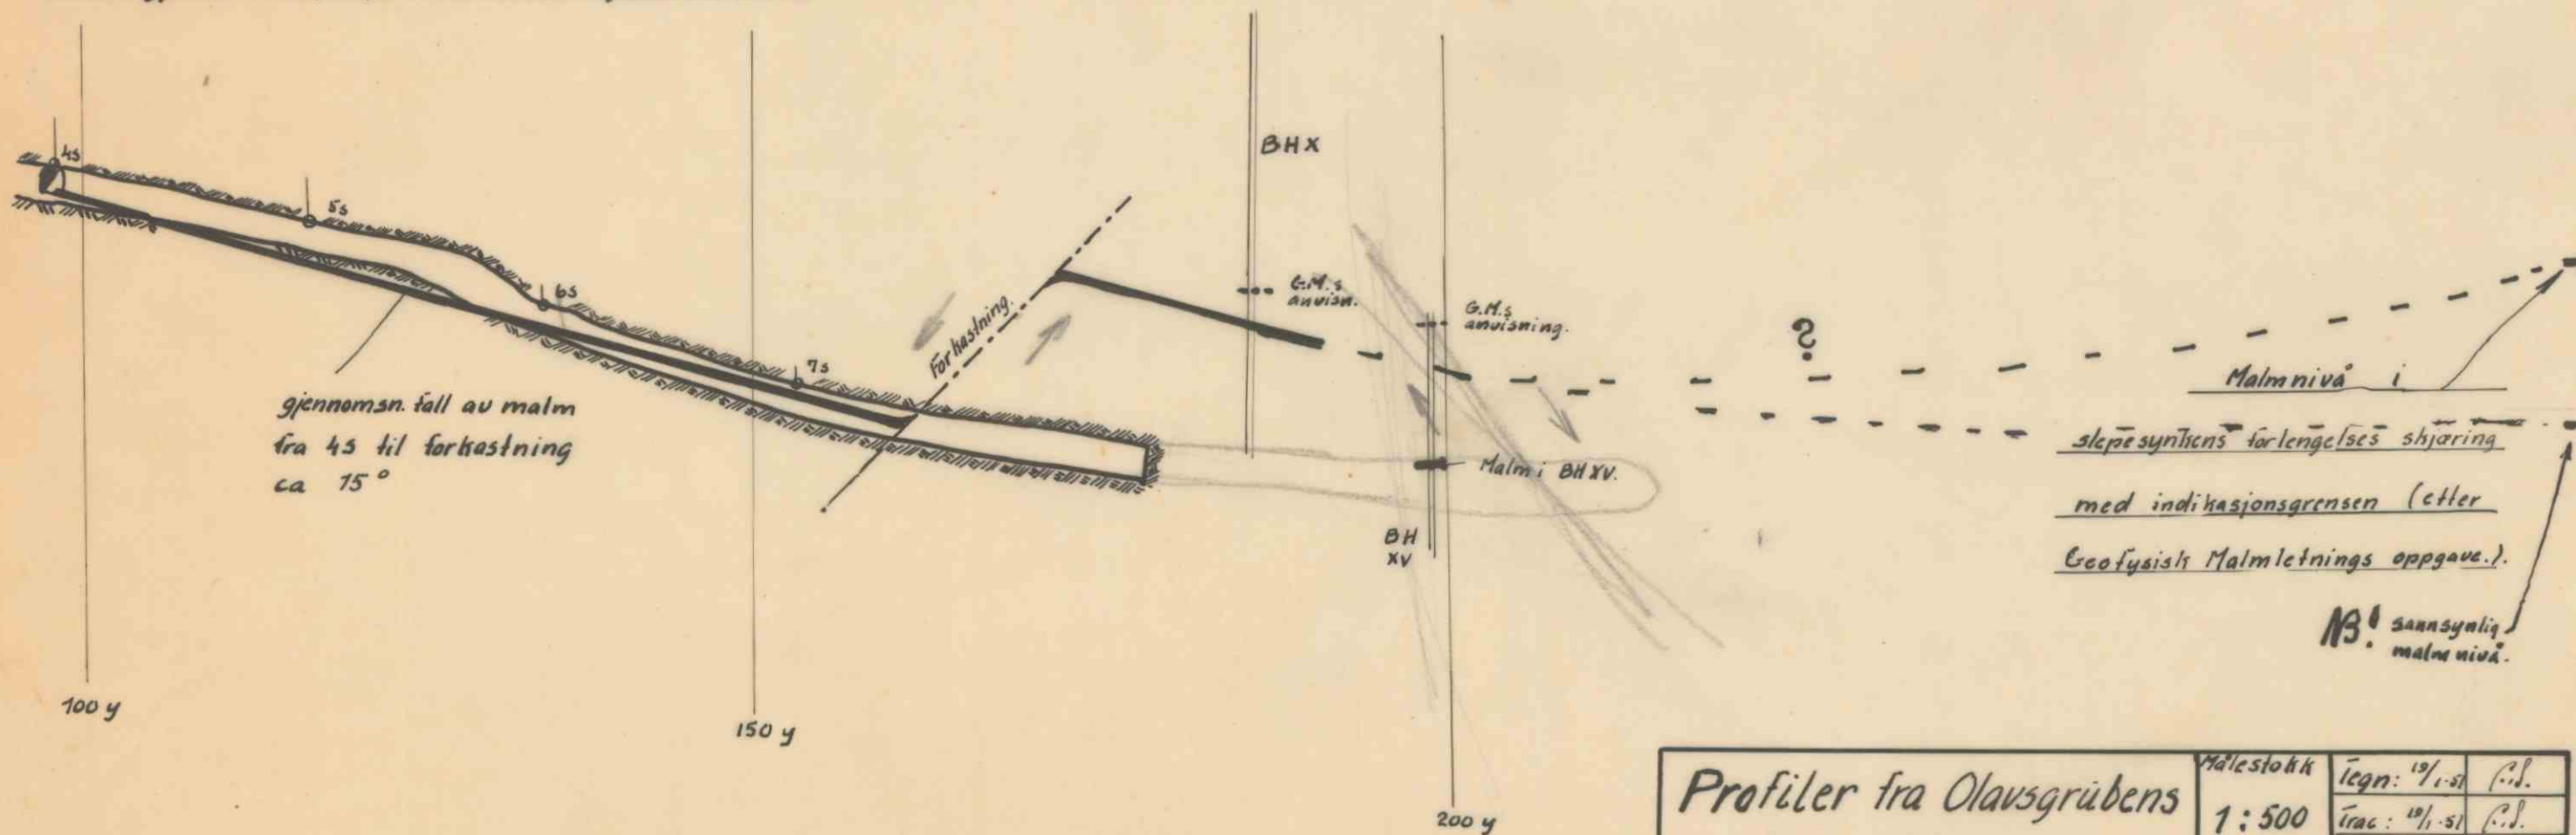

Profil fra Olavsgrubens sydøstlige del.	Målestokk	tegn: 19/1-51	C.S.
	1:500	trac: 19/1-51	C.S.
N/s Røros Kobberverk 1951.	Jfr:		
	Ib2-6		