Tverrprofil
37.5m. vest profil 18

Tverrprofil 25 m øst profil 18

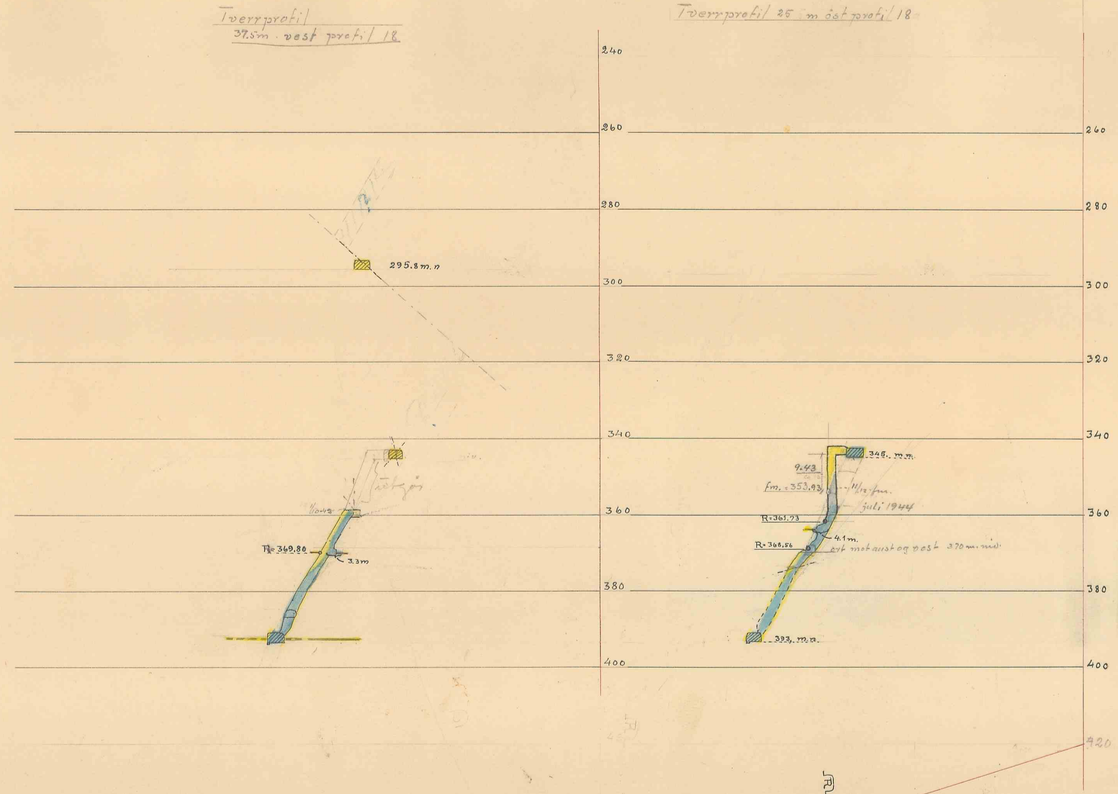

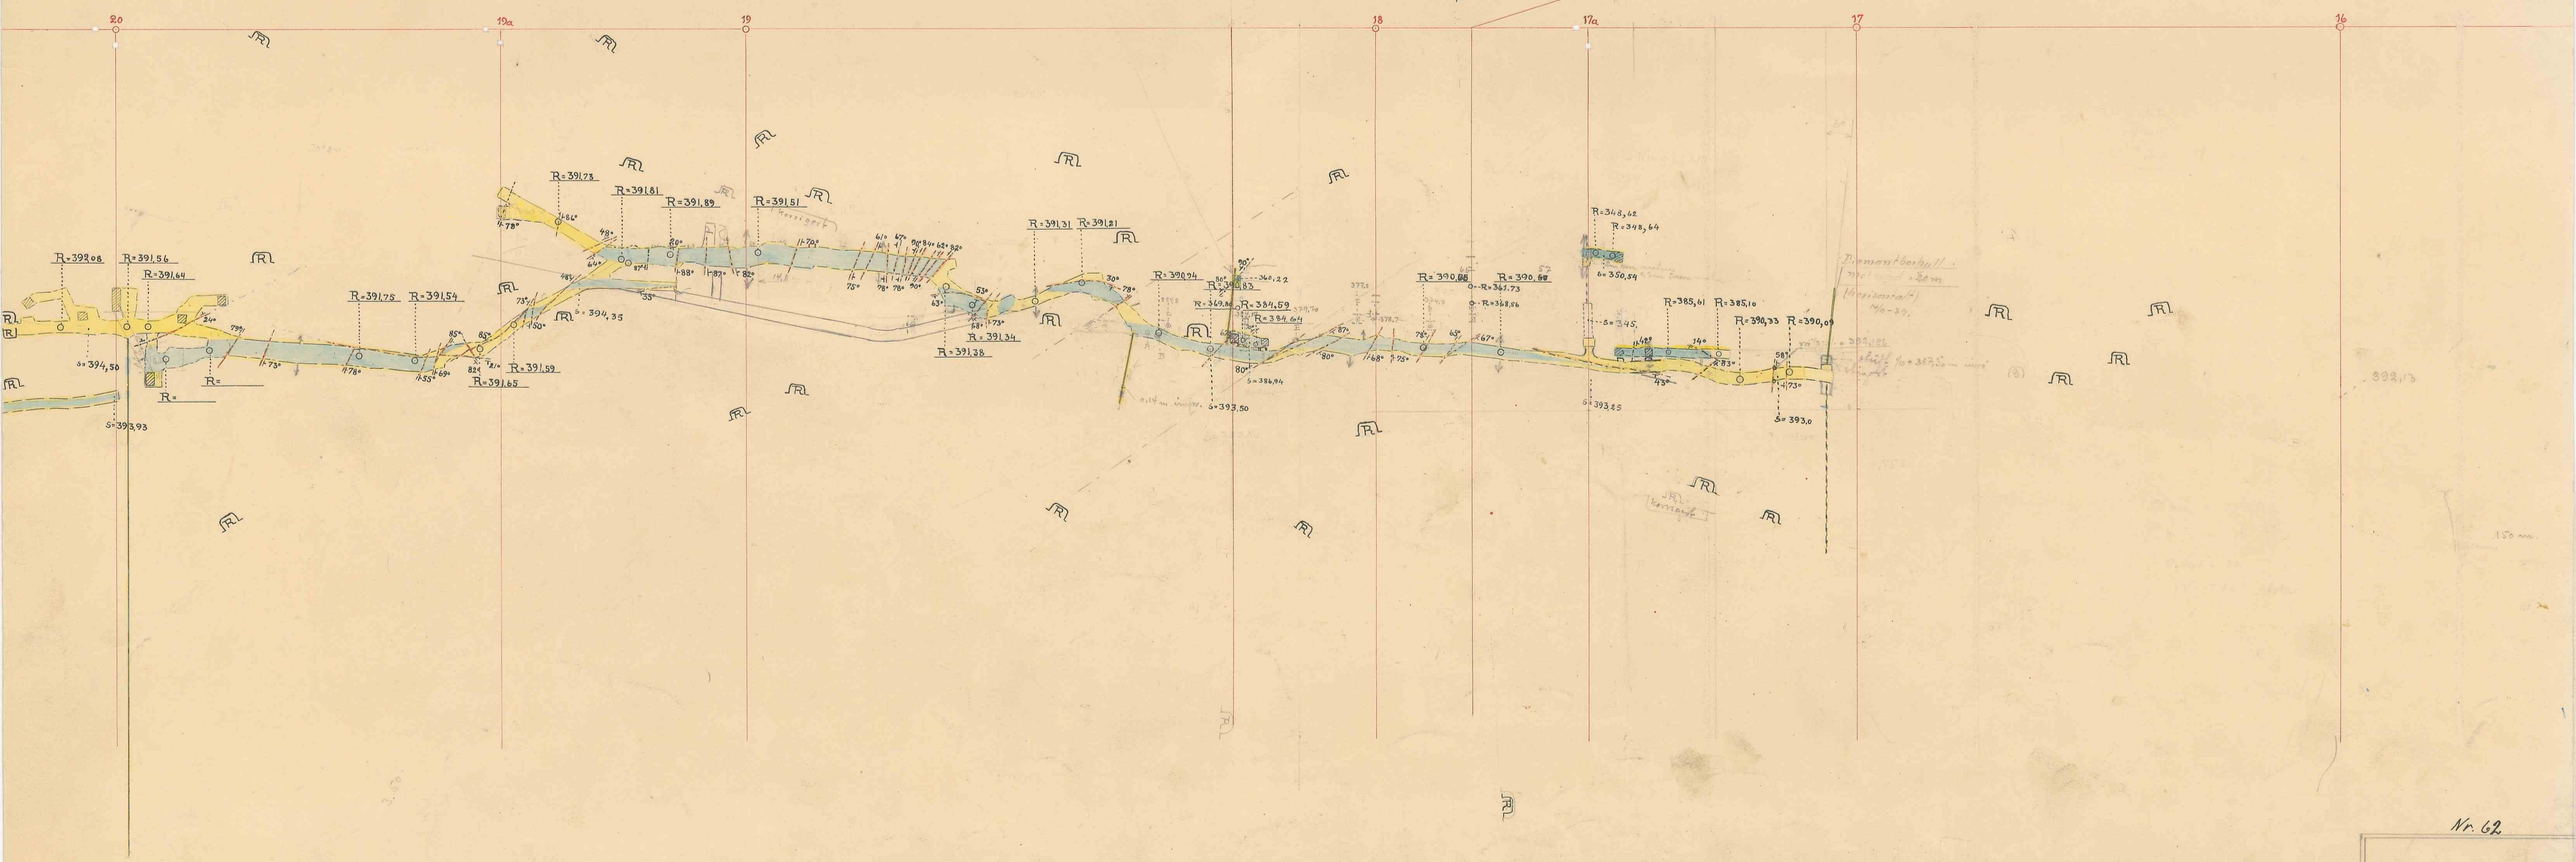

Nr. 62.

Plan fra 394 m

profiler 16 – 20

Skap 9 Skuff