


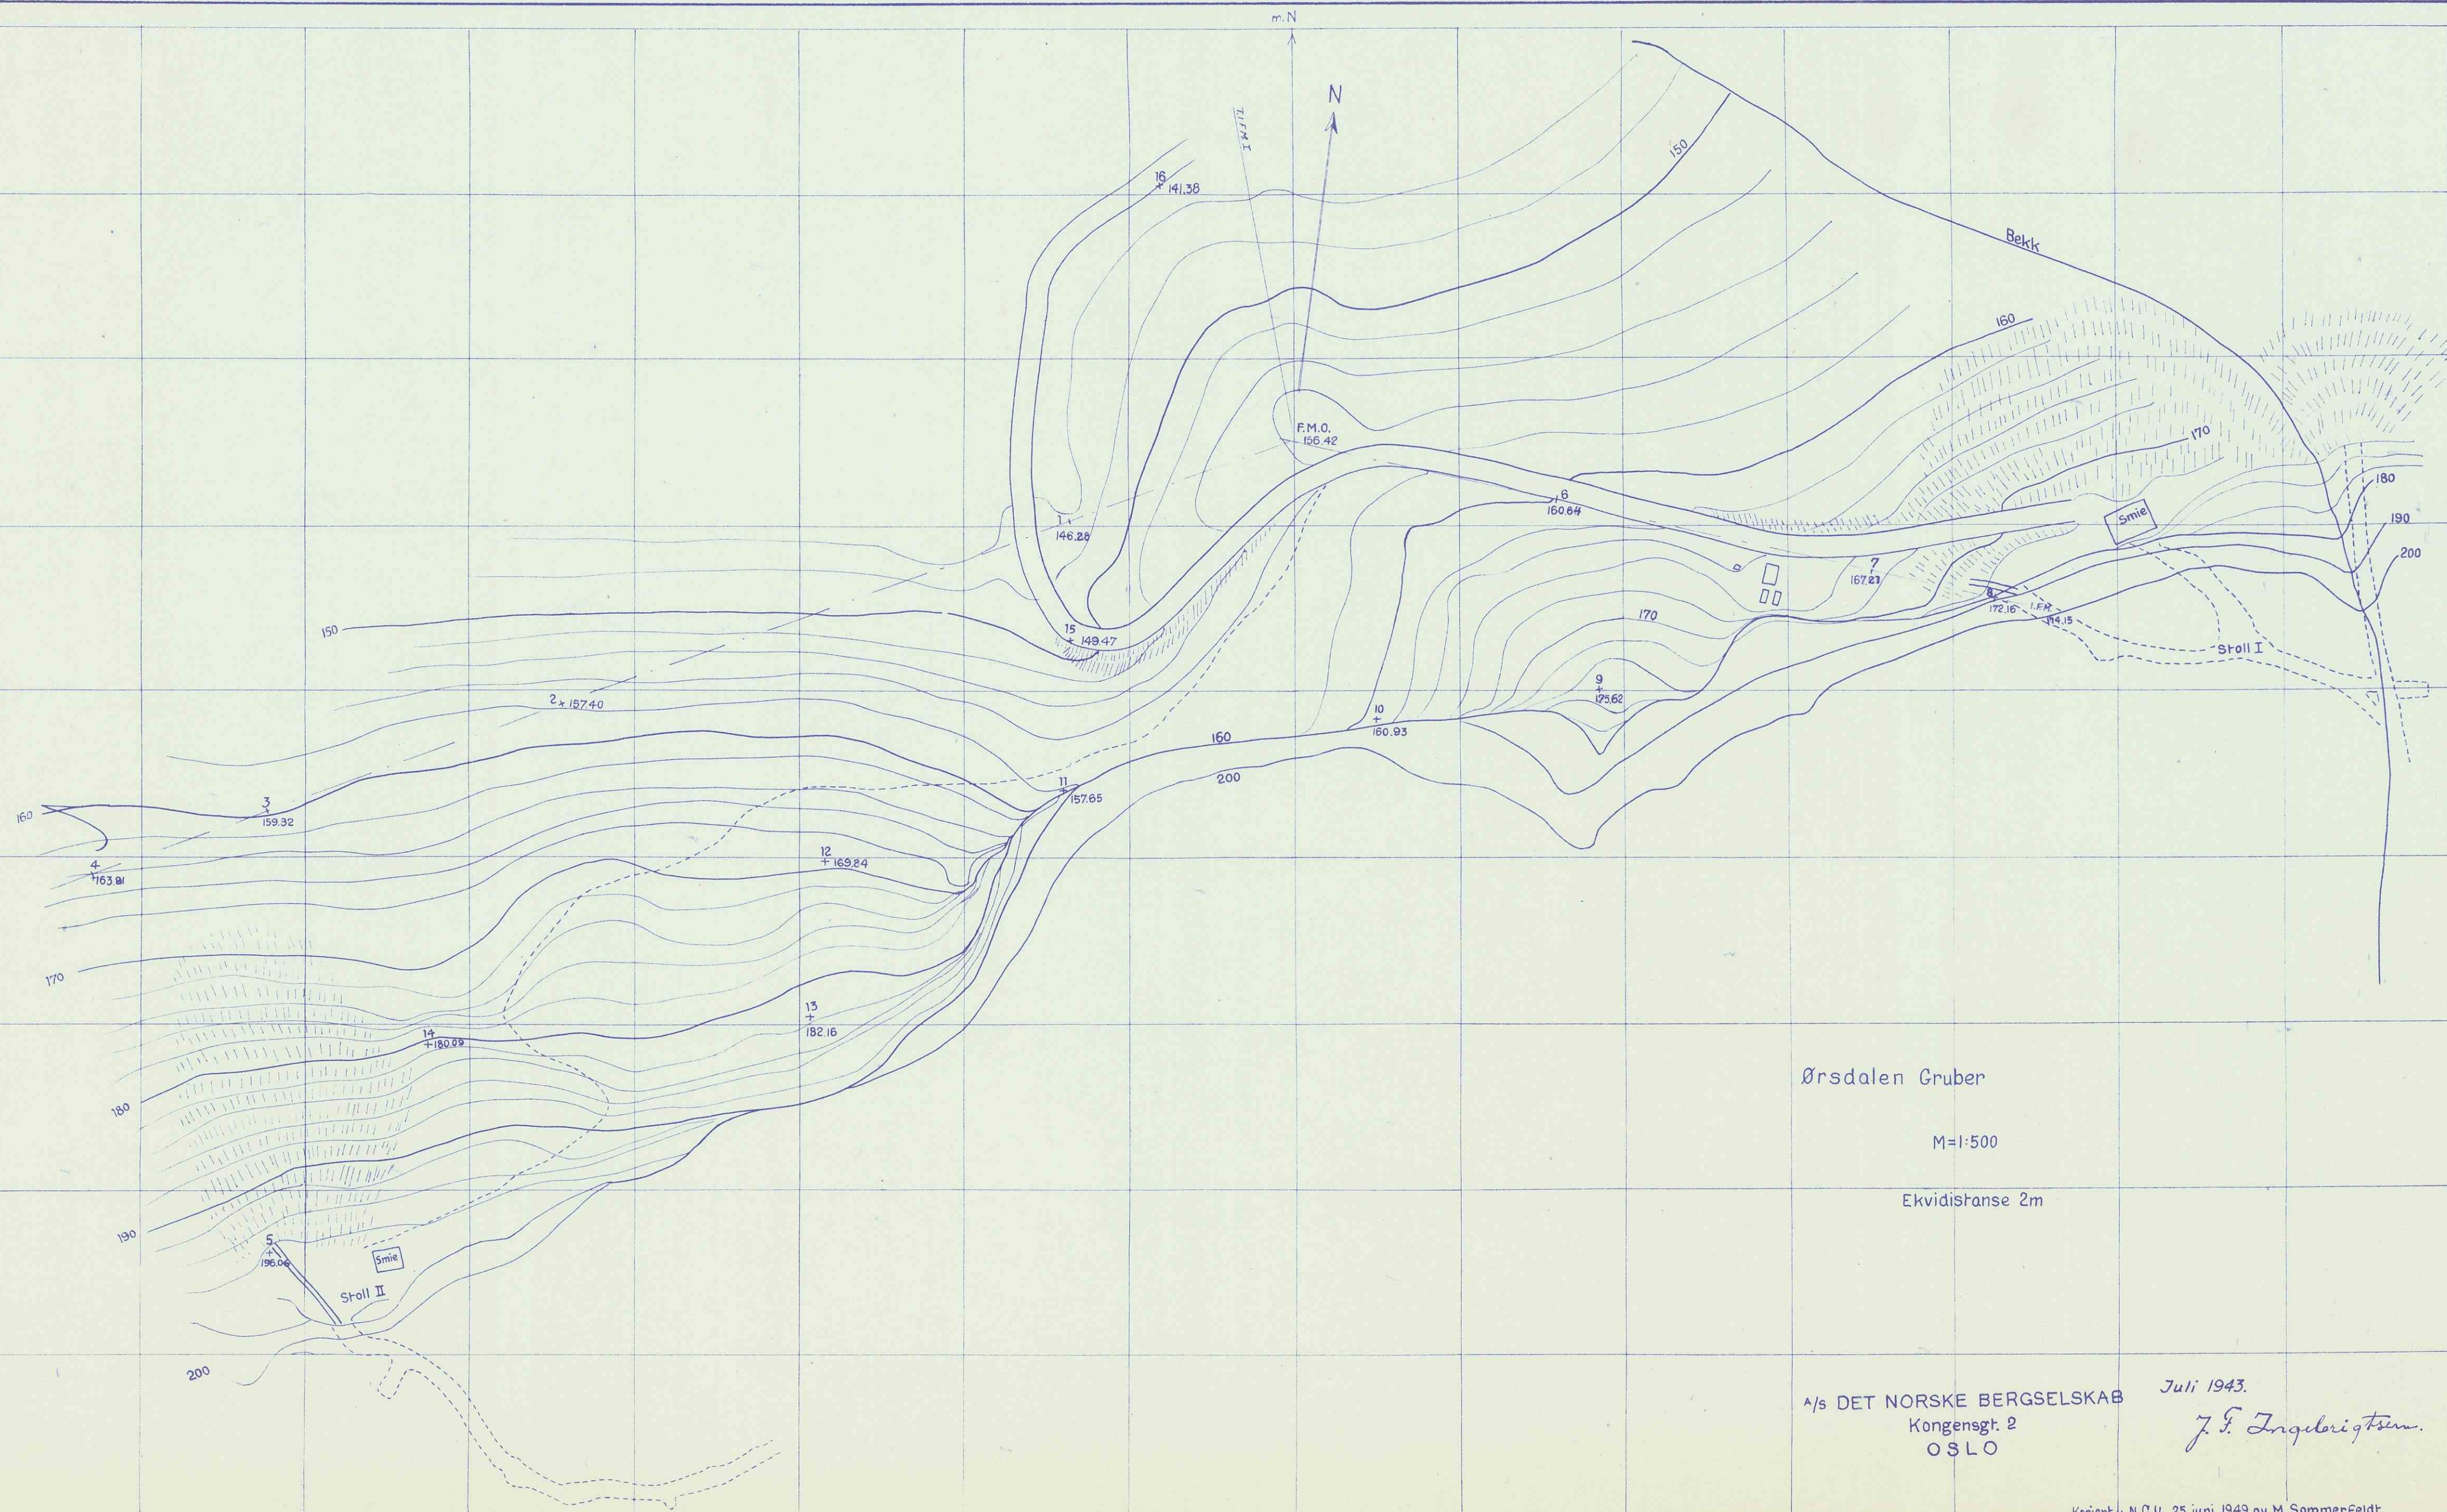

Ørsdalen Gruber

M=1:500

Ekvidistanse 2m

A/s DET NORSKE BERGSELSKAB
Kongensgt. 2
OSLO

Juli 1943.

J. F. Ingvaldsen

Kopiert v. N.G.U. 25. juni 1949 av M. Sommerfeldt.