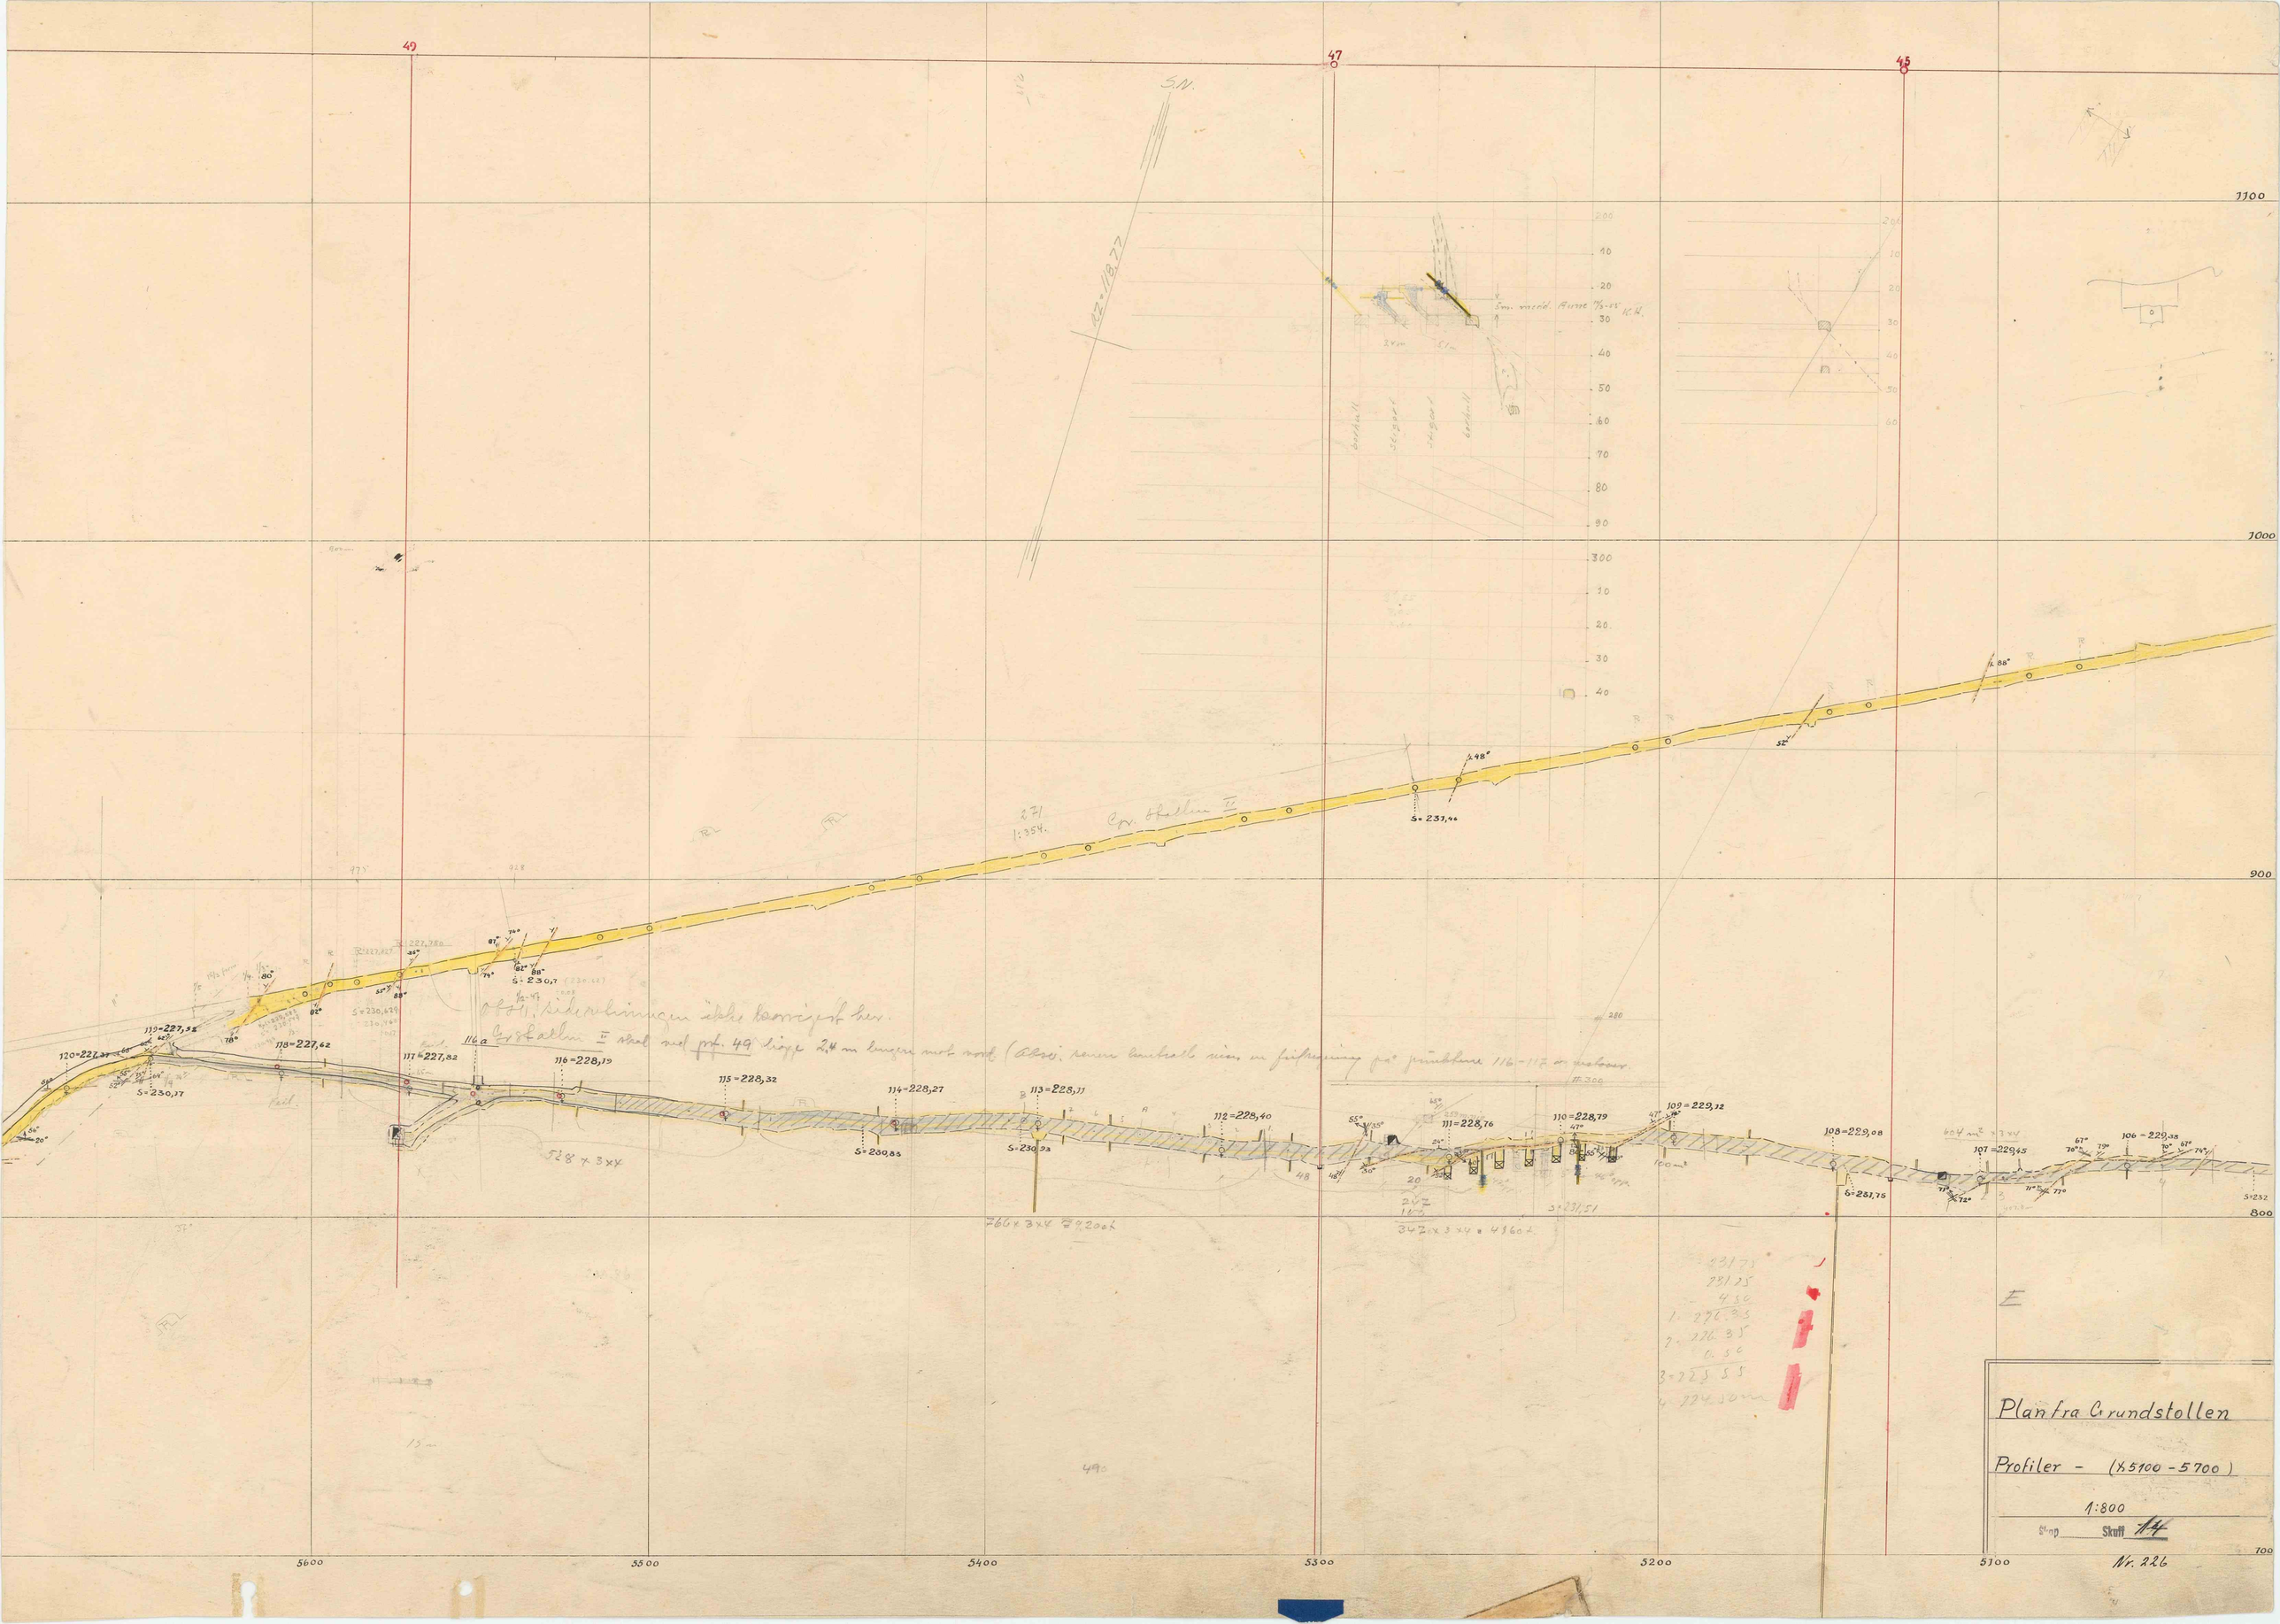
Plan fra Grundstollen
Profiler - (X 5100 - 5700)
1:800
Skuff 14
Nr. 226
5600
5500
5400
5300
5200
5100
1100
1000
900
800
700
49
47
45
S.N.
Gr. Stollen II
S=231,94
S=230,7
S=230,27
S=230,83
S=230,93
S=231,51
S=231,75
S=232
119=227,55
120=227,37
118=227,62
117=227,82
116a
116=228,19
115=228,32
114=228,27
113=228,11
112=228,40
111=228,76
110=228,79
109=229,12
108=229,08
107=229,45
106=229,35
766 x 3 x 4 = 9200 l
347 x 3 x 4 = 4160 l
528 x 3 x 4