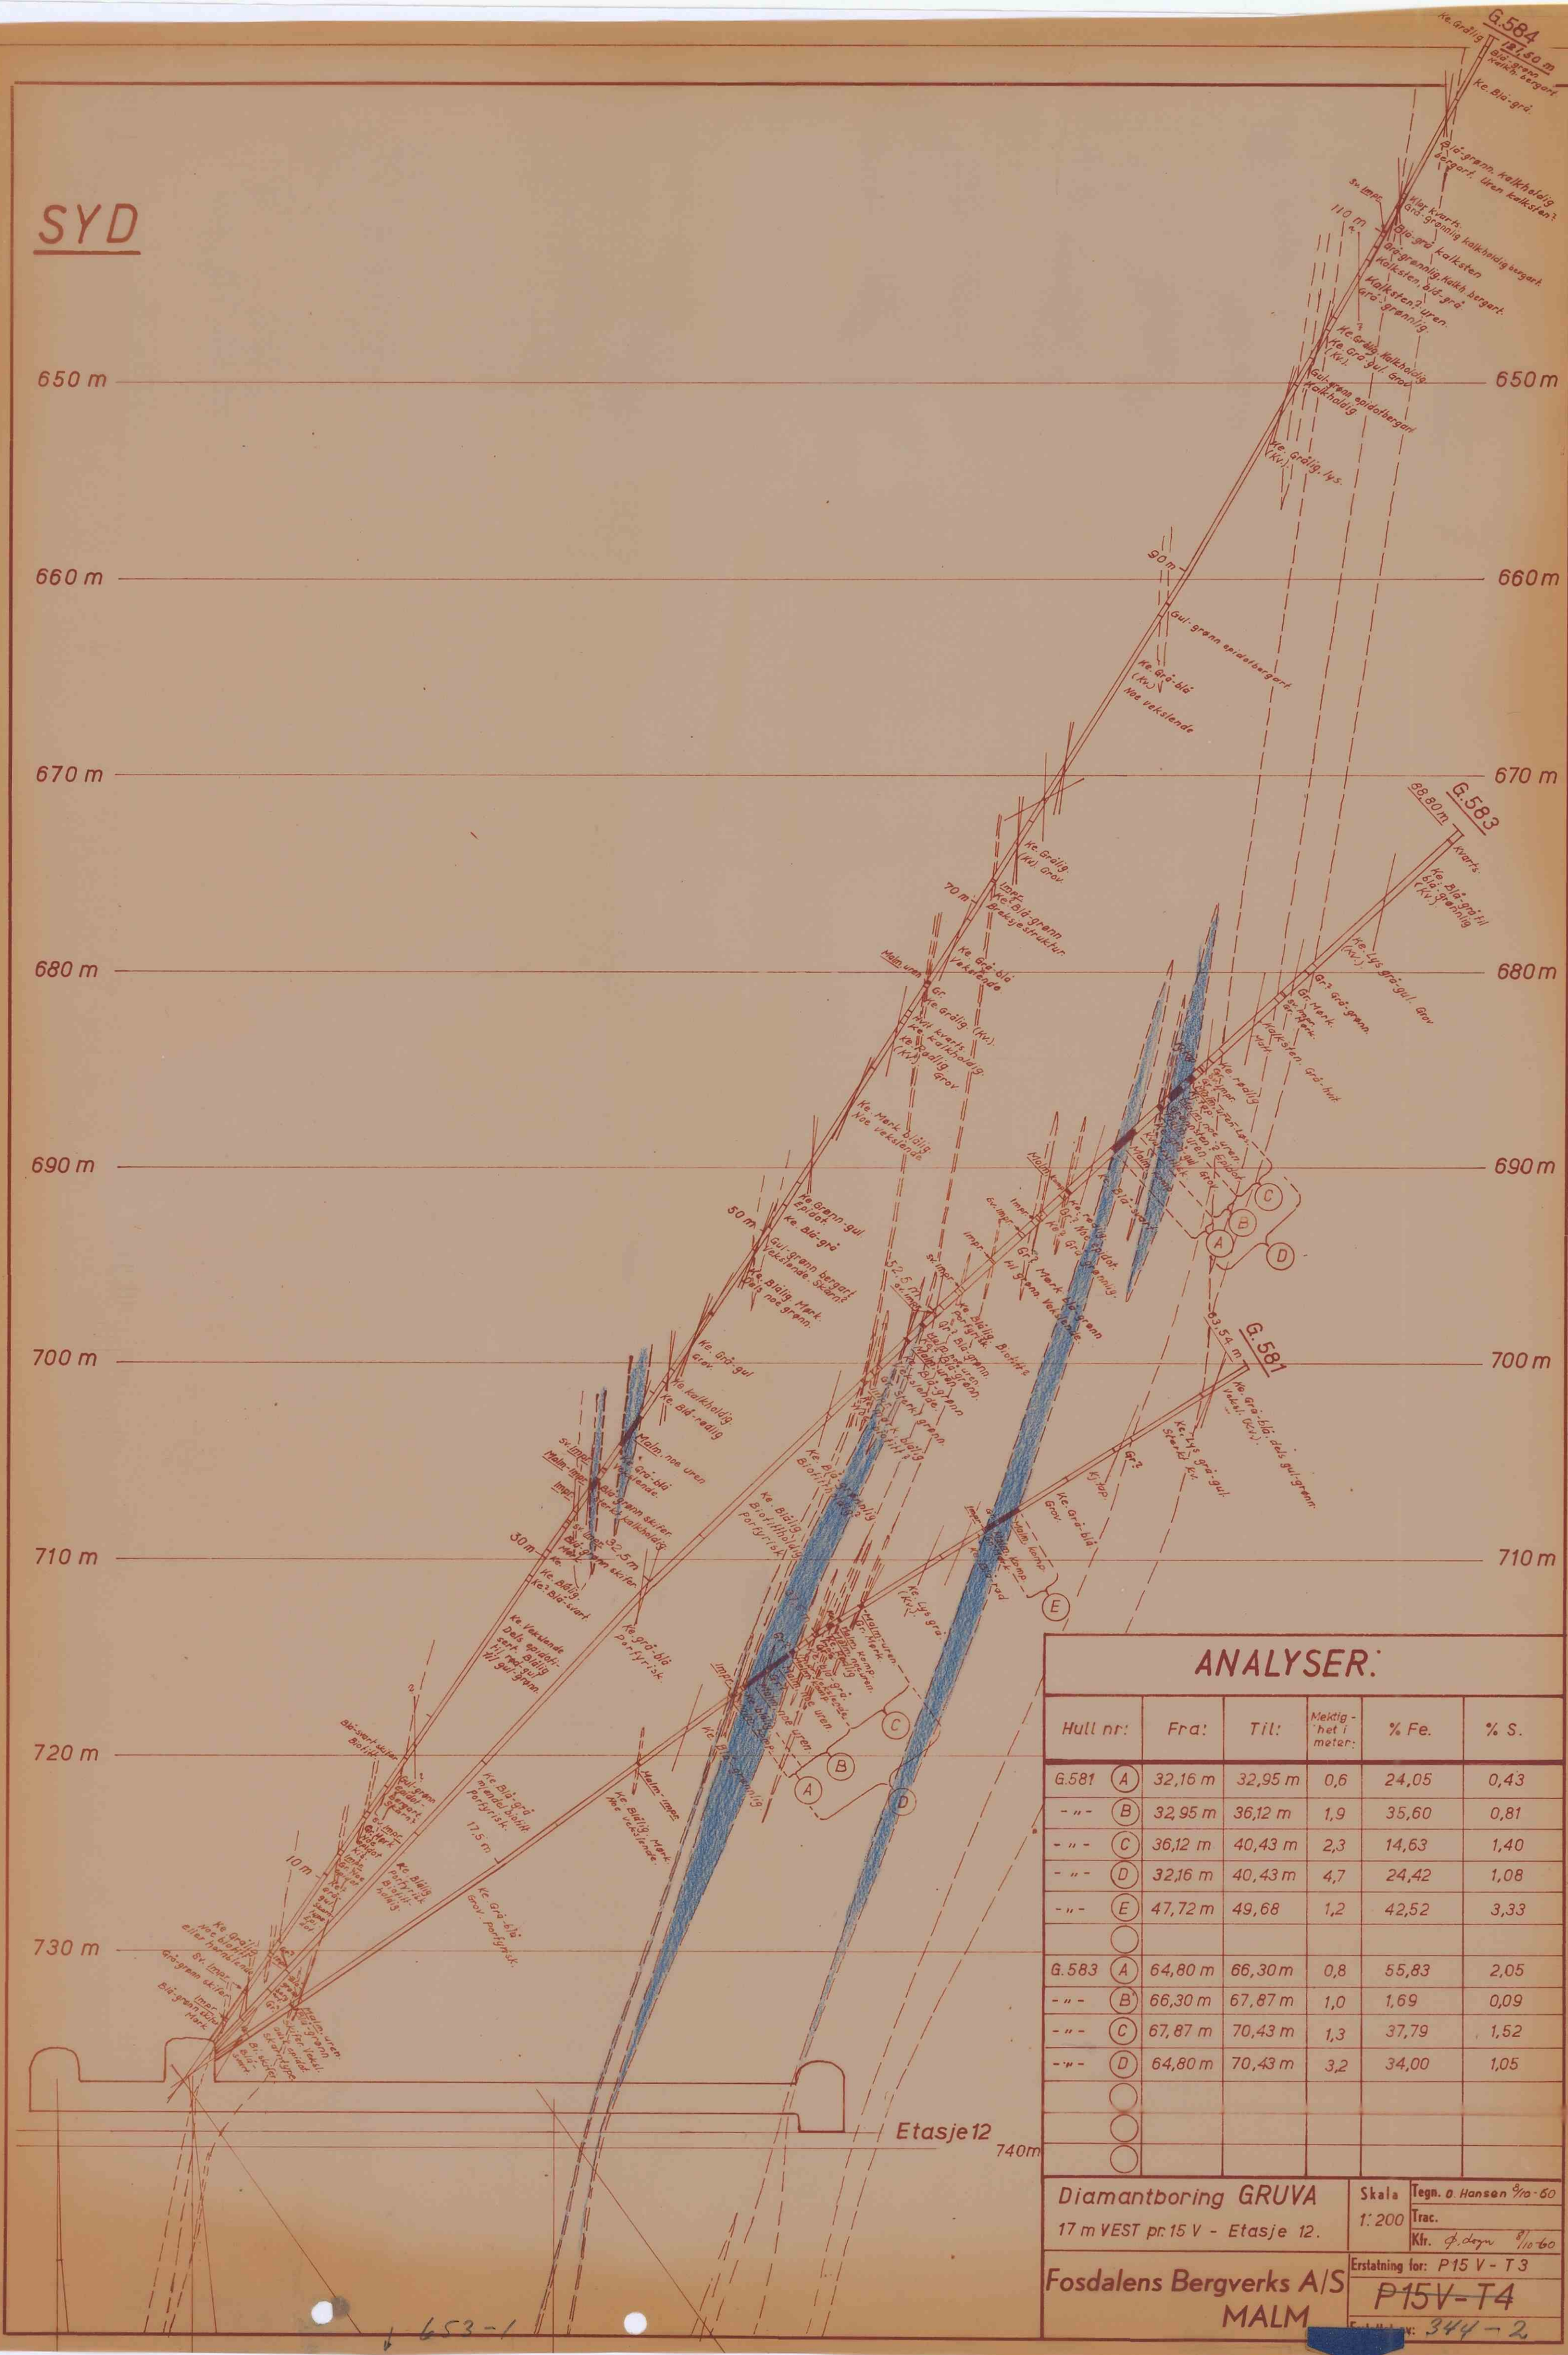

ANALYSER:

Hull nr:		Fra:	Til:	Mektig-het i meter:	% Fe.	% S.
G.581	A	32,16 m	32,95 m	0,6	24,05	0,43
- " -	B	32,95 m	36,12 m	1,9	35,60	0,81
- " -	C	36,12 m	40,43 m	2,3	14,63	1,40
- " -	D	32,16 m	40,43 m	4,7	24,42	1,08
- " -	E	47,72 m	49,68	1,2	42,52	3,33
G.583	A	64,80 m	66,30 m	0,8	55,83	2,05
- " -	B	66,30 m	67,87 m	1,0	1,69	0,09
- " -	C	67,87 m	70,43 m	1,3	37,79	1,52
- " -	D	64,80 m	70,43 m	3,2	34,00	1,05

Diamantboring GRUVA
17 m VEST pr. 15 V - Etasje 12.

Skala 1:200

Tegn. O. Hansen 8/10-60
Trac.
Kfr. Ø. Dagn 8/10-60

Fosdalens Bergverks A/S
MALM

Erstatning for: P 15 V - T 3
~~P15V-T4~~
Erstattet av: 344 - 2

653-1