

850 Y

990


1000

SNITT I STRÖKET

1010

1020

1030

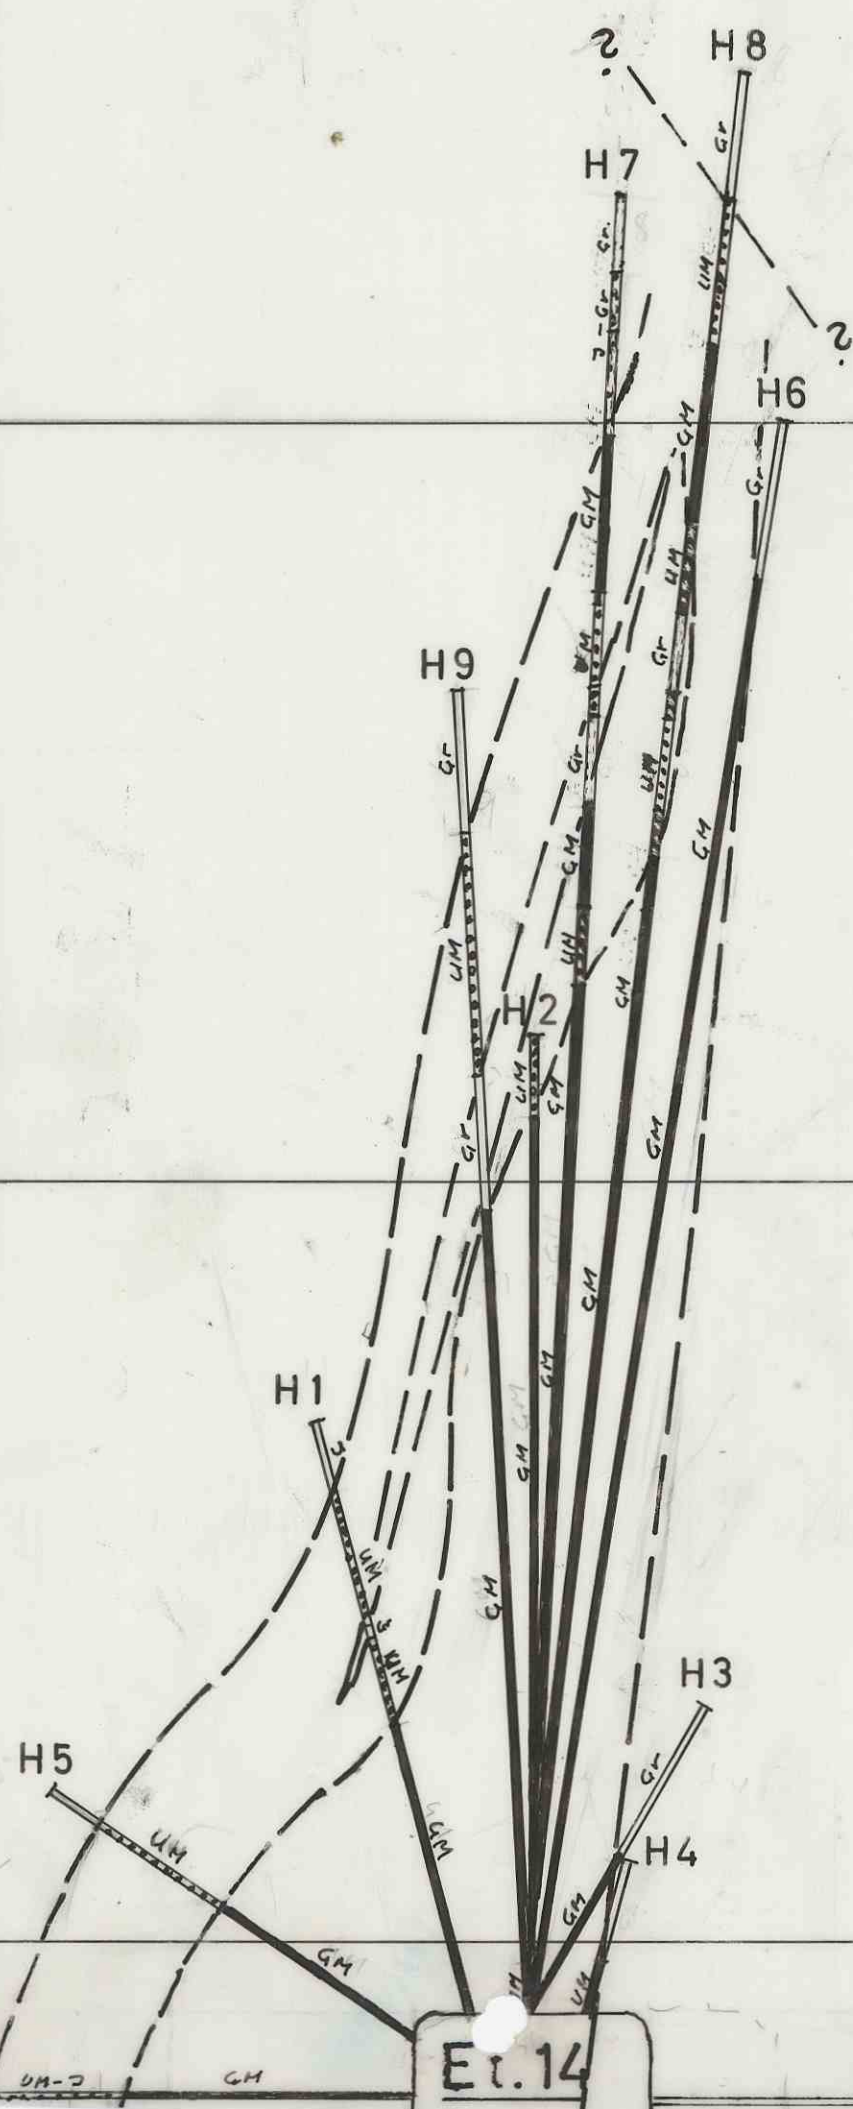

BORPROFIL 11Ö	Skala	1:100
	Tr	1/11-67
	Kfr	φ 2
	Erstättning för:	293 - 2
Fosdalens Bergverks A/S		Erstättet av:
Malm		