

870

900 Y

880


890

900

910

920

SNITT I STRÖKET

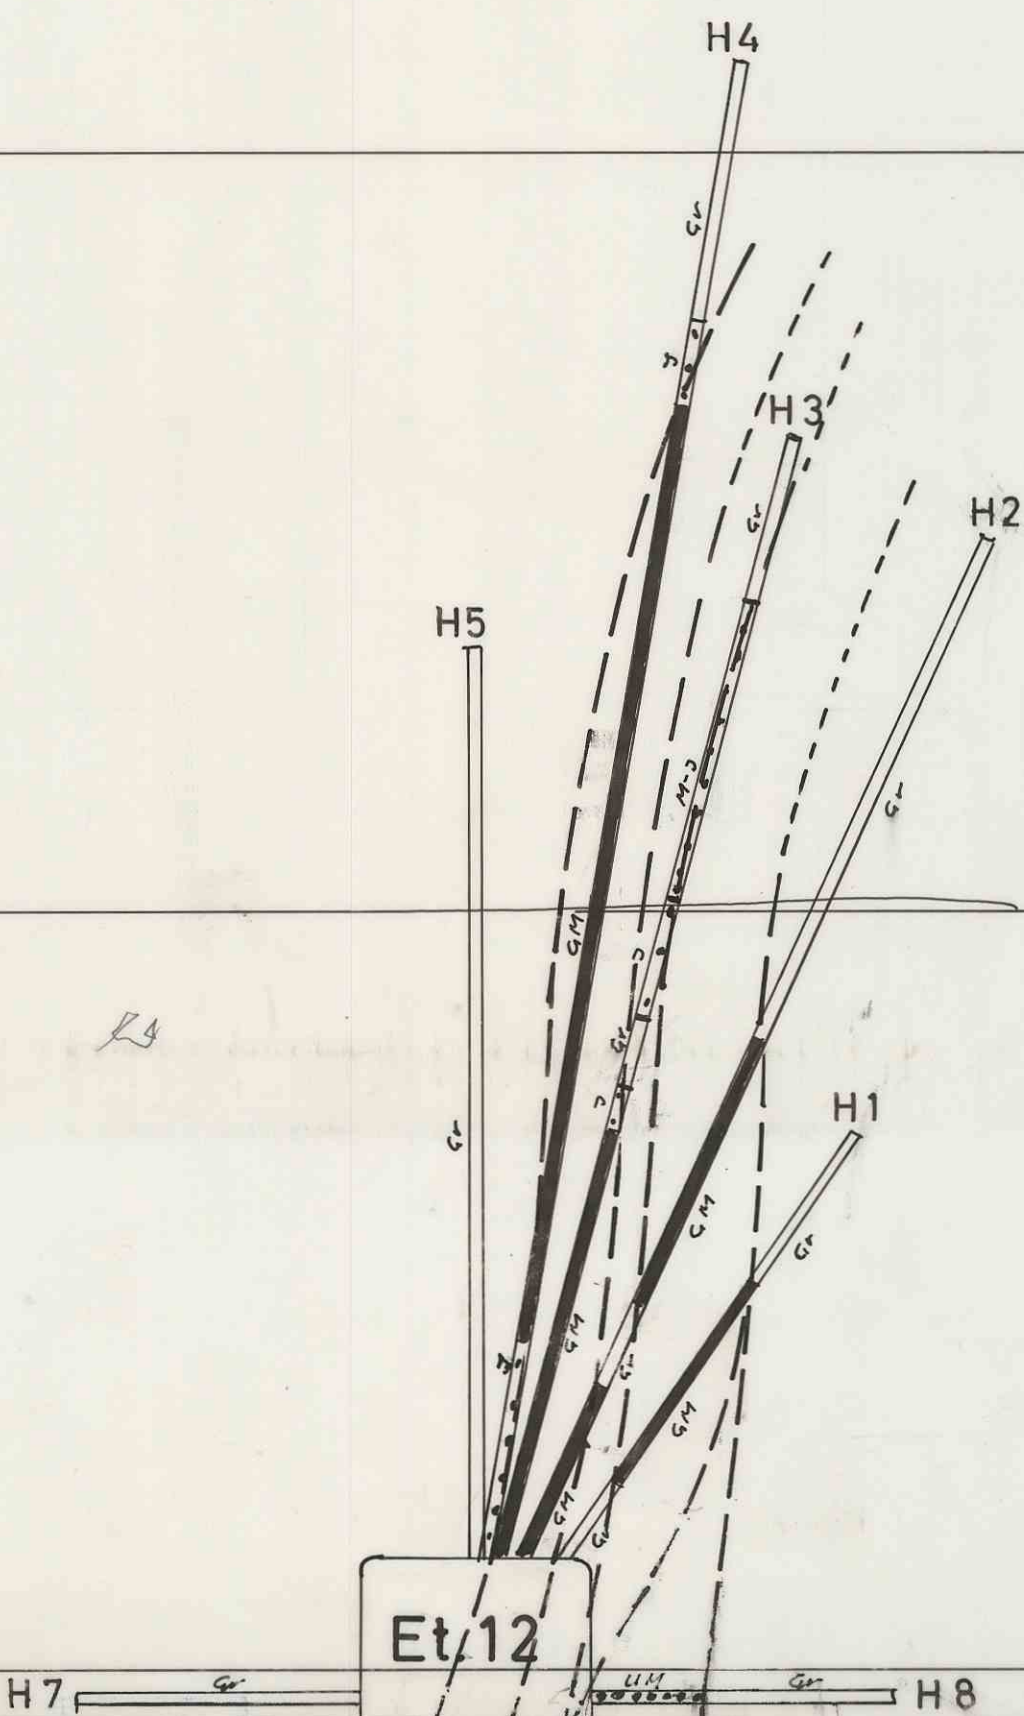

BORPROFIL 12 Ö 18	Skala	Tegn.	6/11-67
	1:100	Trac.	
		Kfr.	φ 1
	Ersättning för:		
Fosdalens Bergverks A/S Malm	297 - 2		
	Ersattat av:		