


800Y

SYD

NORD

SNITT I STRÖKET

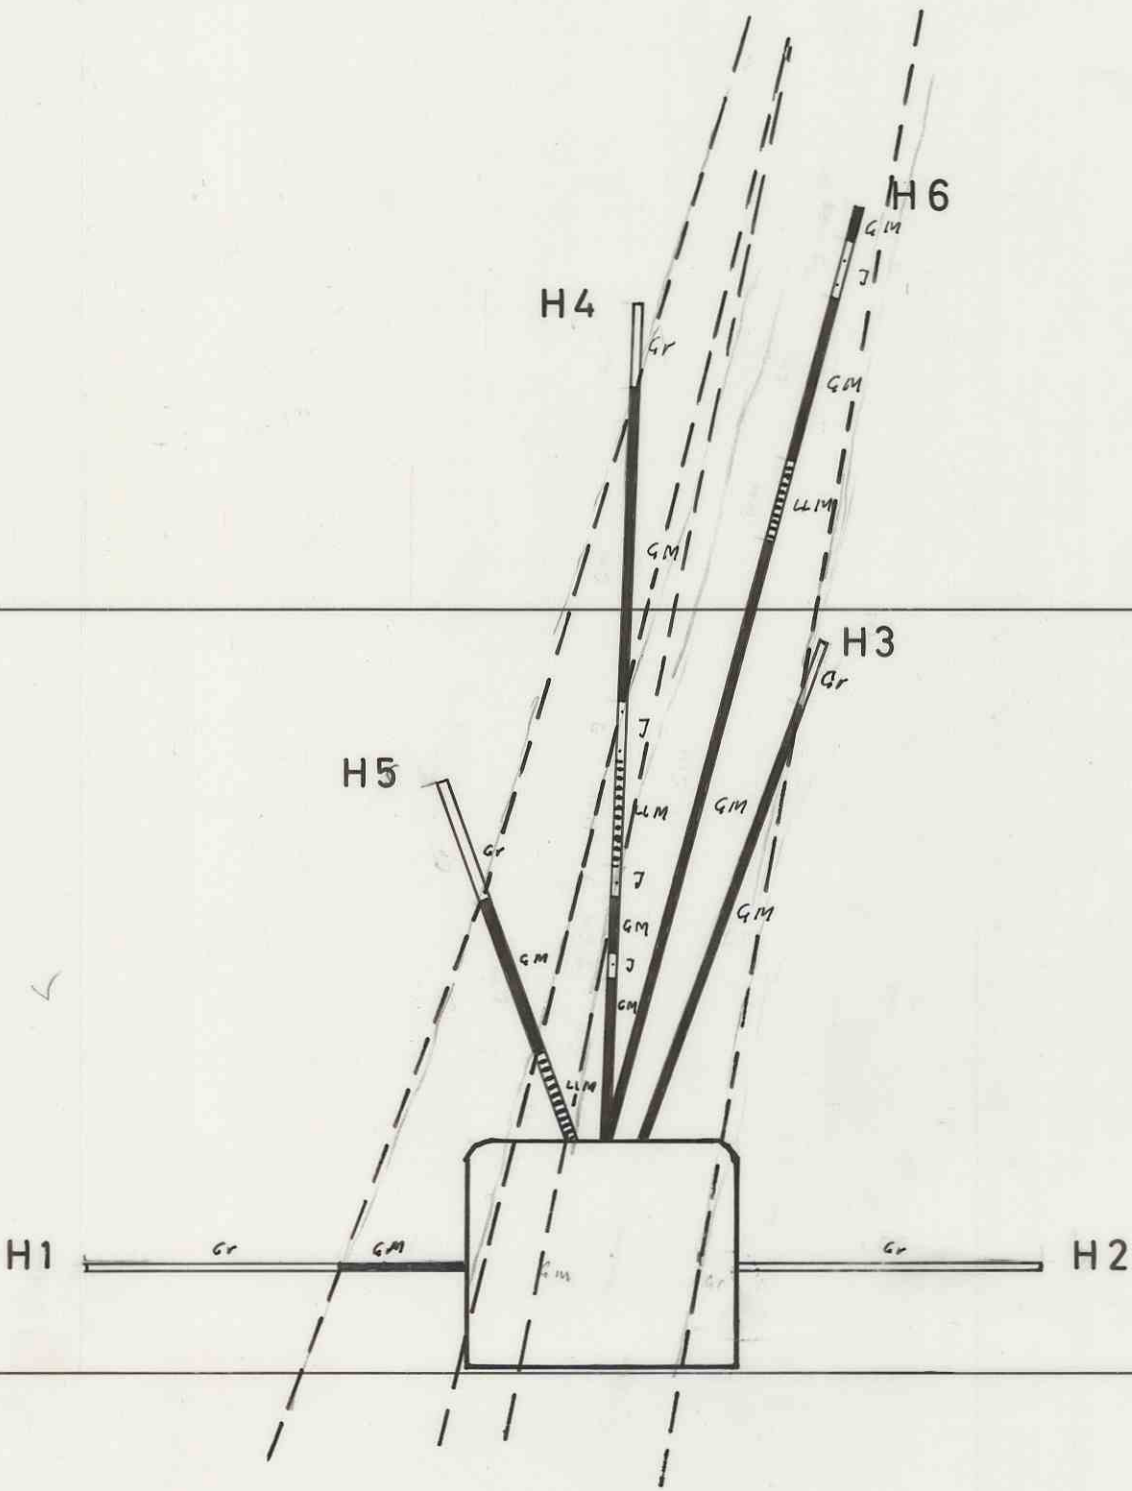

BORPROFIL 19 Ö + 16	Skala	tegn. 12/11-67 Jfr.
	1:100	Trac.
		ØL
	Ersättning för:	
Fosdalens Bergverks A/S Malm	299 - 2.	
	Ersattat av:	