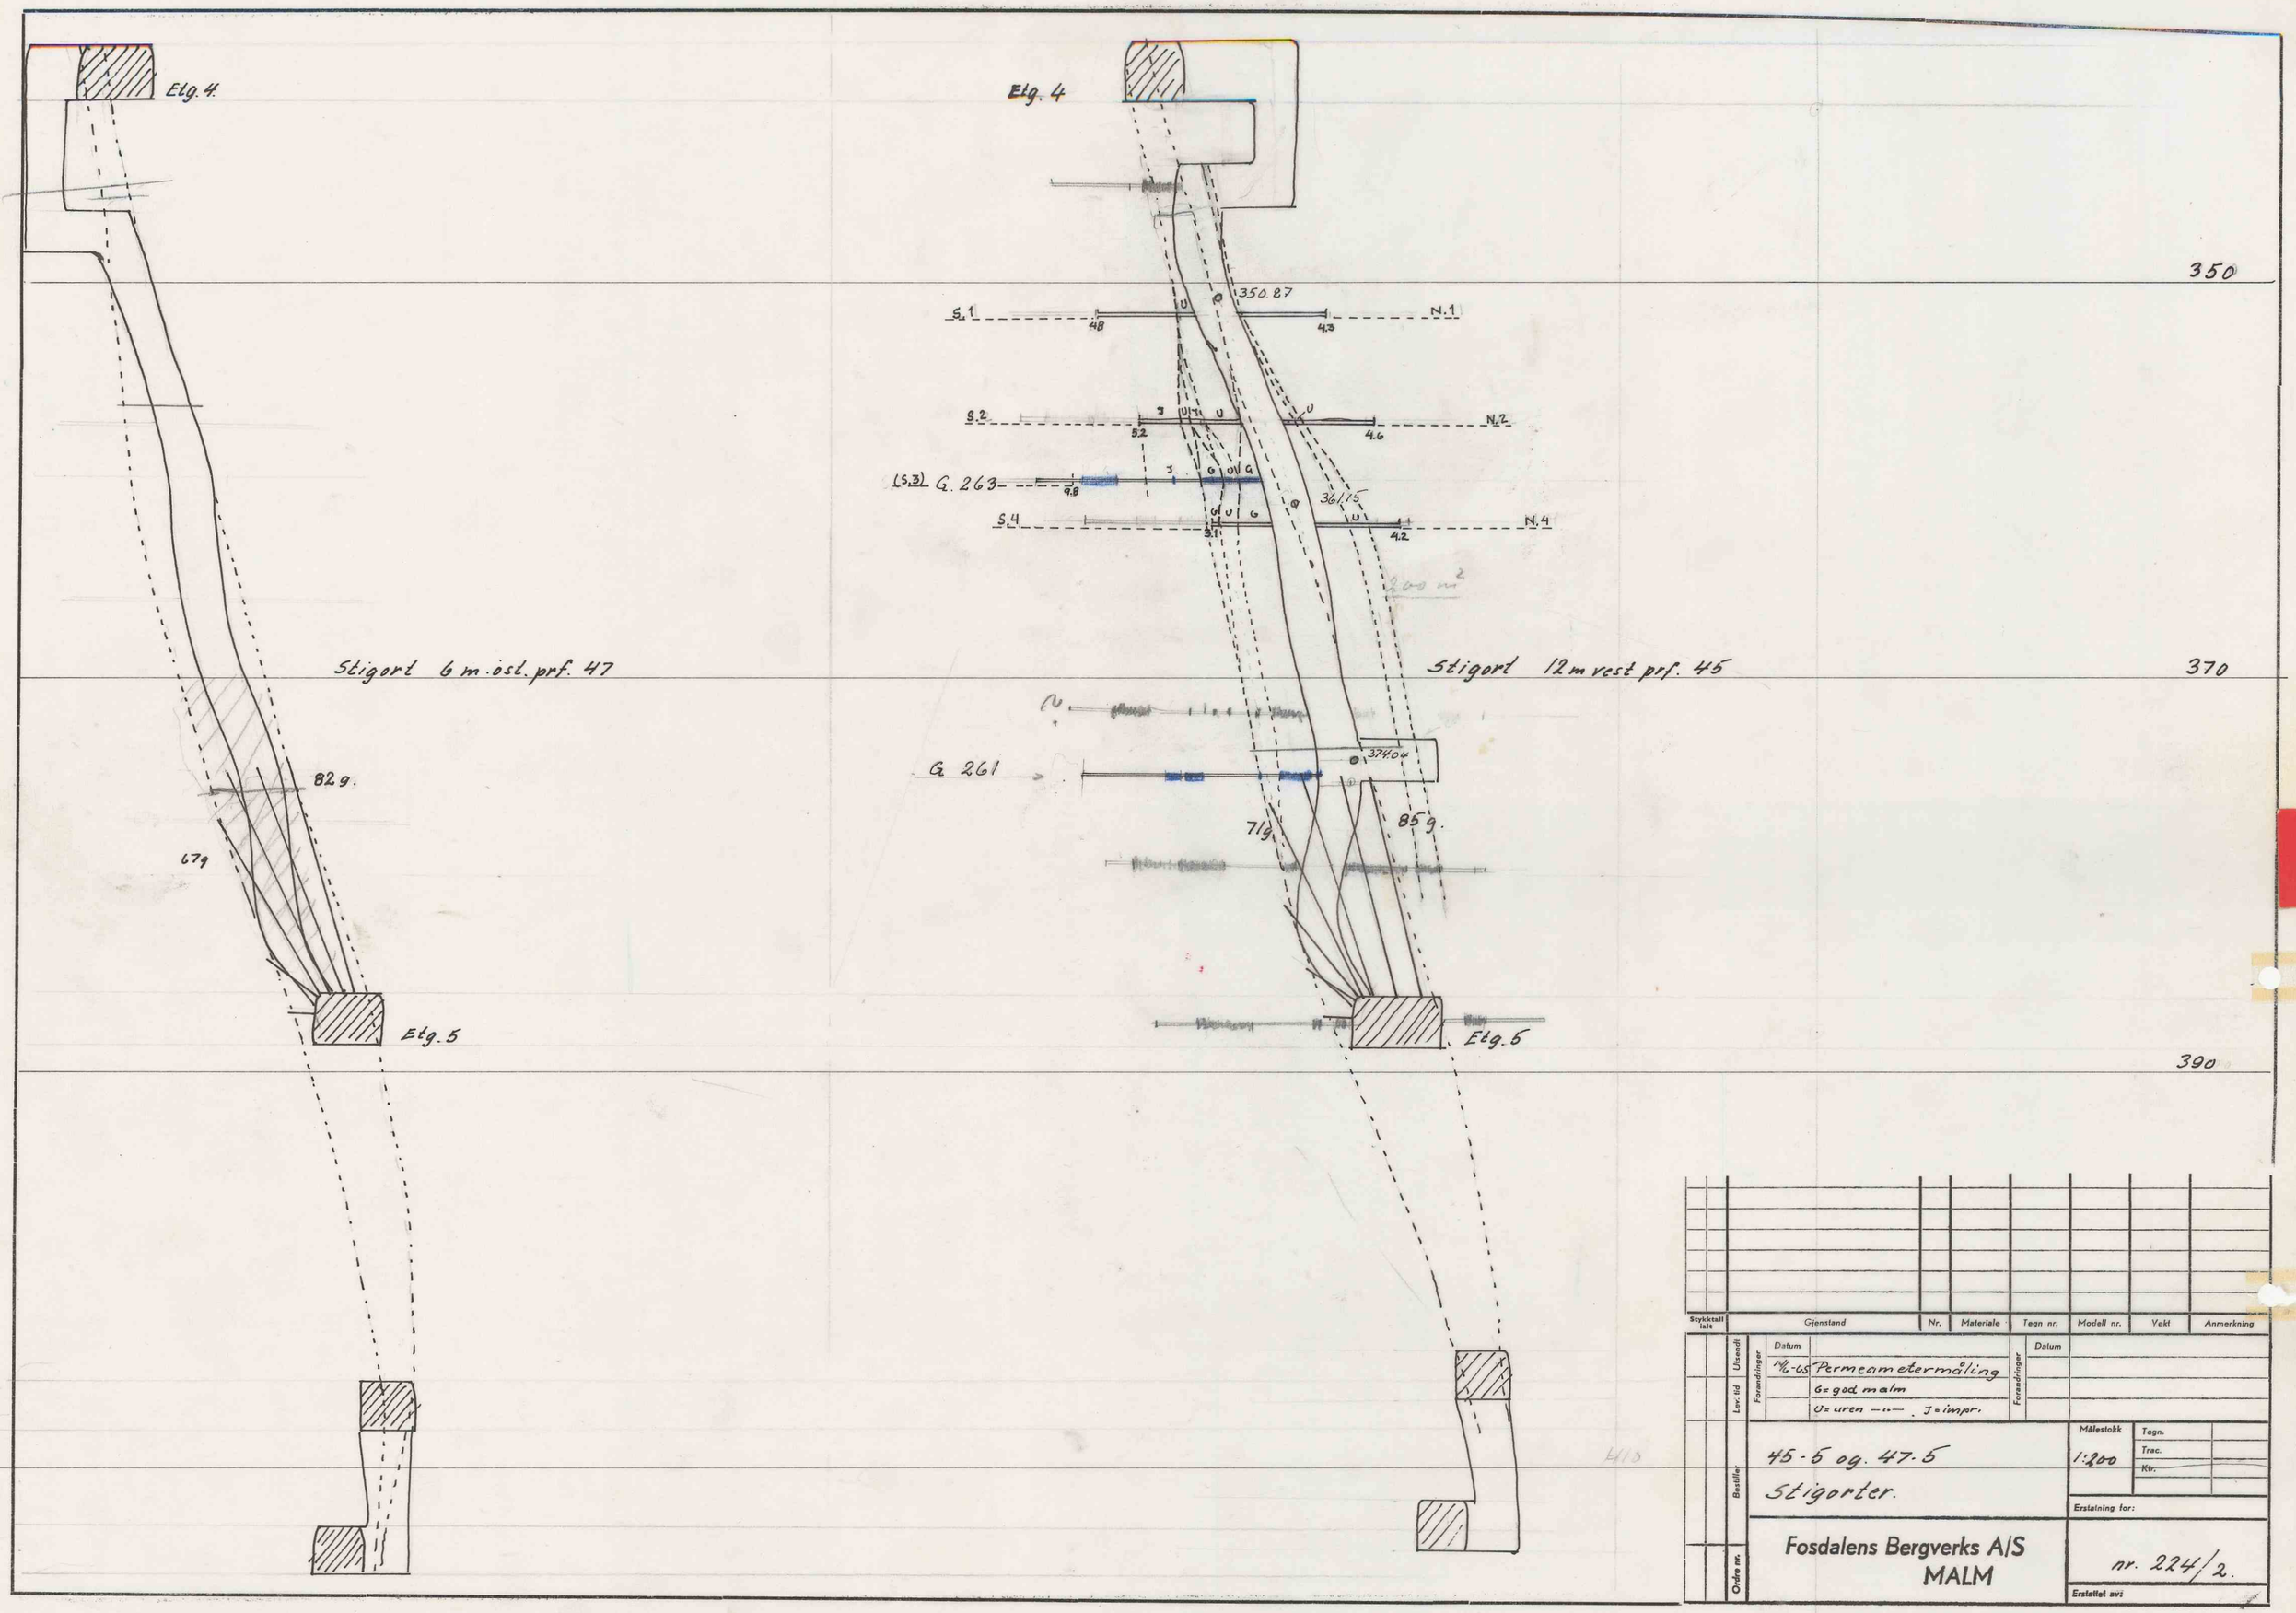

Stykktall ialt	Gjenstand	Nr.	Materiale	Tegn nr.	Modell nr.	Vekt	Anmerkning

Utsendt — Lev. tid — Bestiller — Ordre nr.

Forandringer: Datum — 14/6-65 Permeametermåling; G = god malm; U = uren —·— . J = impr.

Forandringer: Datum

45 - 5 og. 47. 5
Stigorter.

Målestokk 1:200

Tegn. — Trac. — Ktr.

Erstatning for:

Fosdalens Bergverks A/S
MALM

nr. 224/2.

Erstattet av: