


÷ 660 X
R=1031,51
B
R=1031,87
Plan 1034 mn
R=1032,55
R=1032,02
R=1031,25

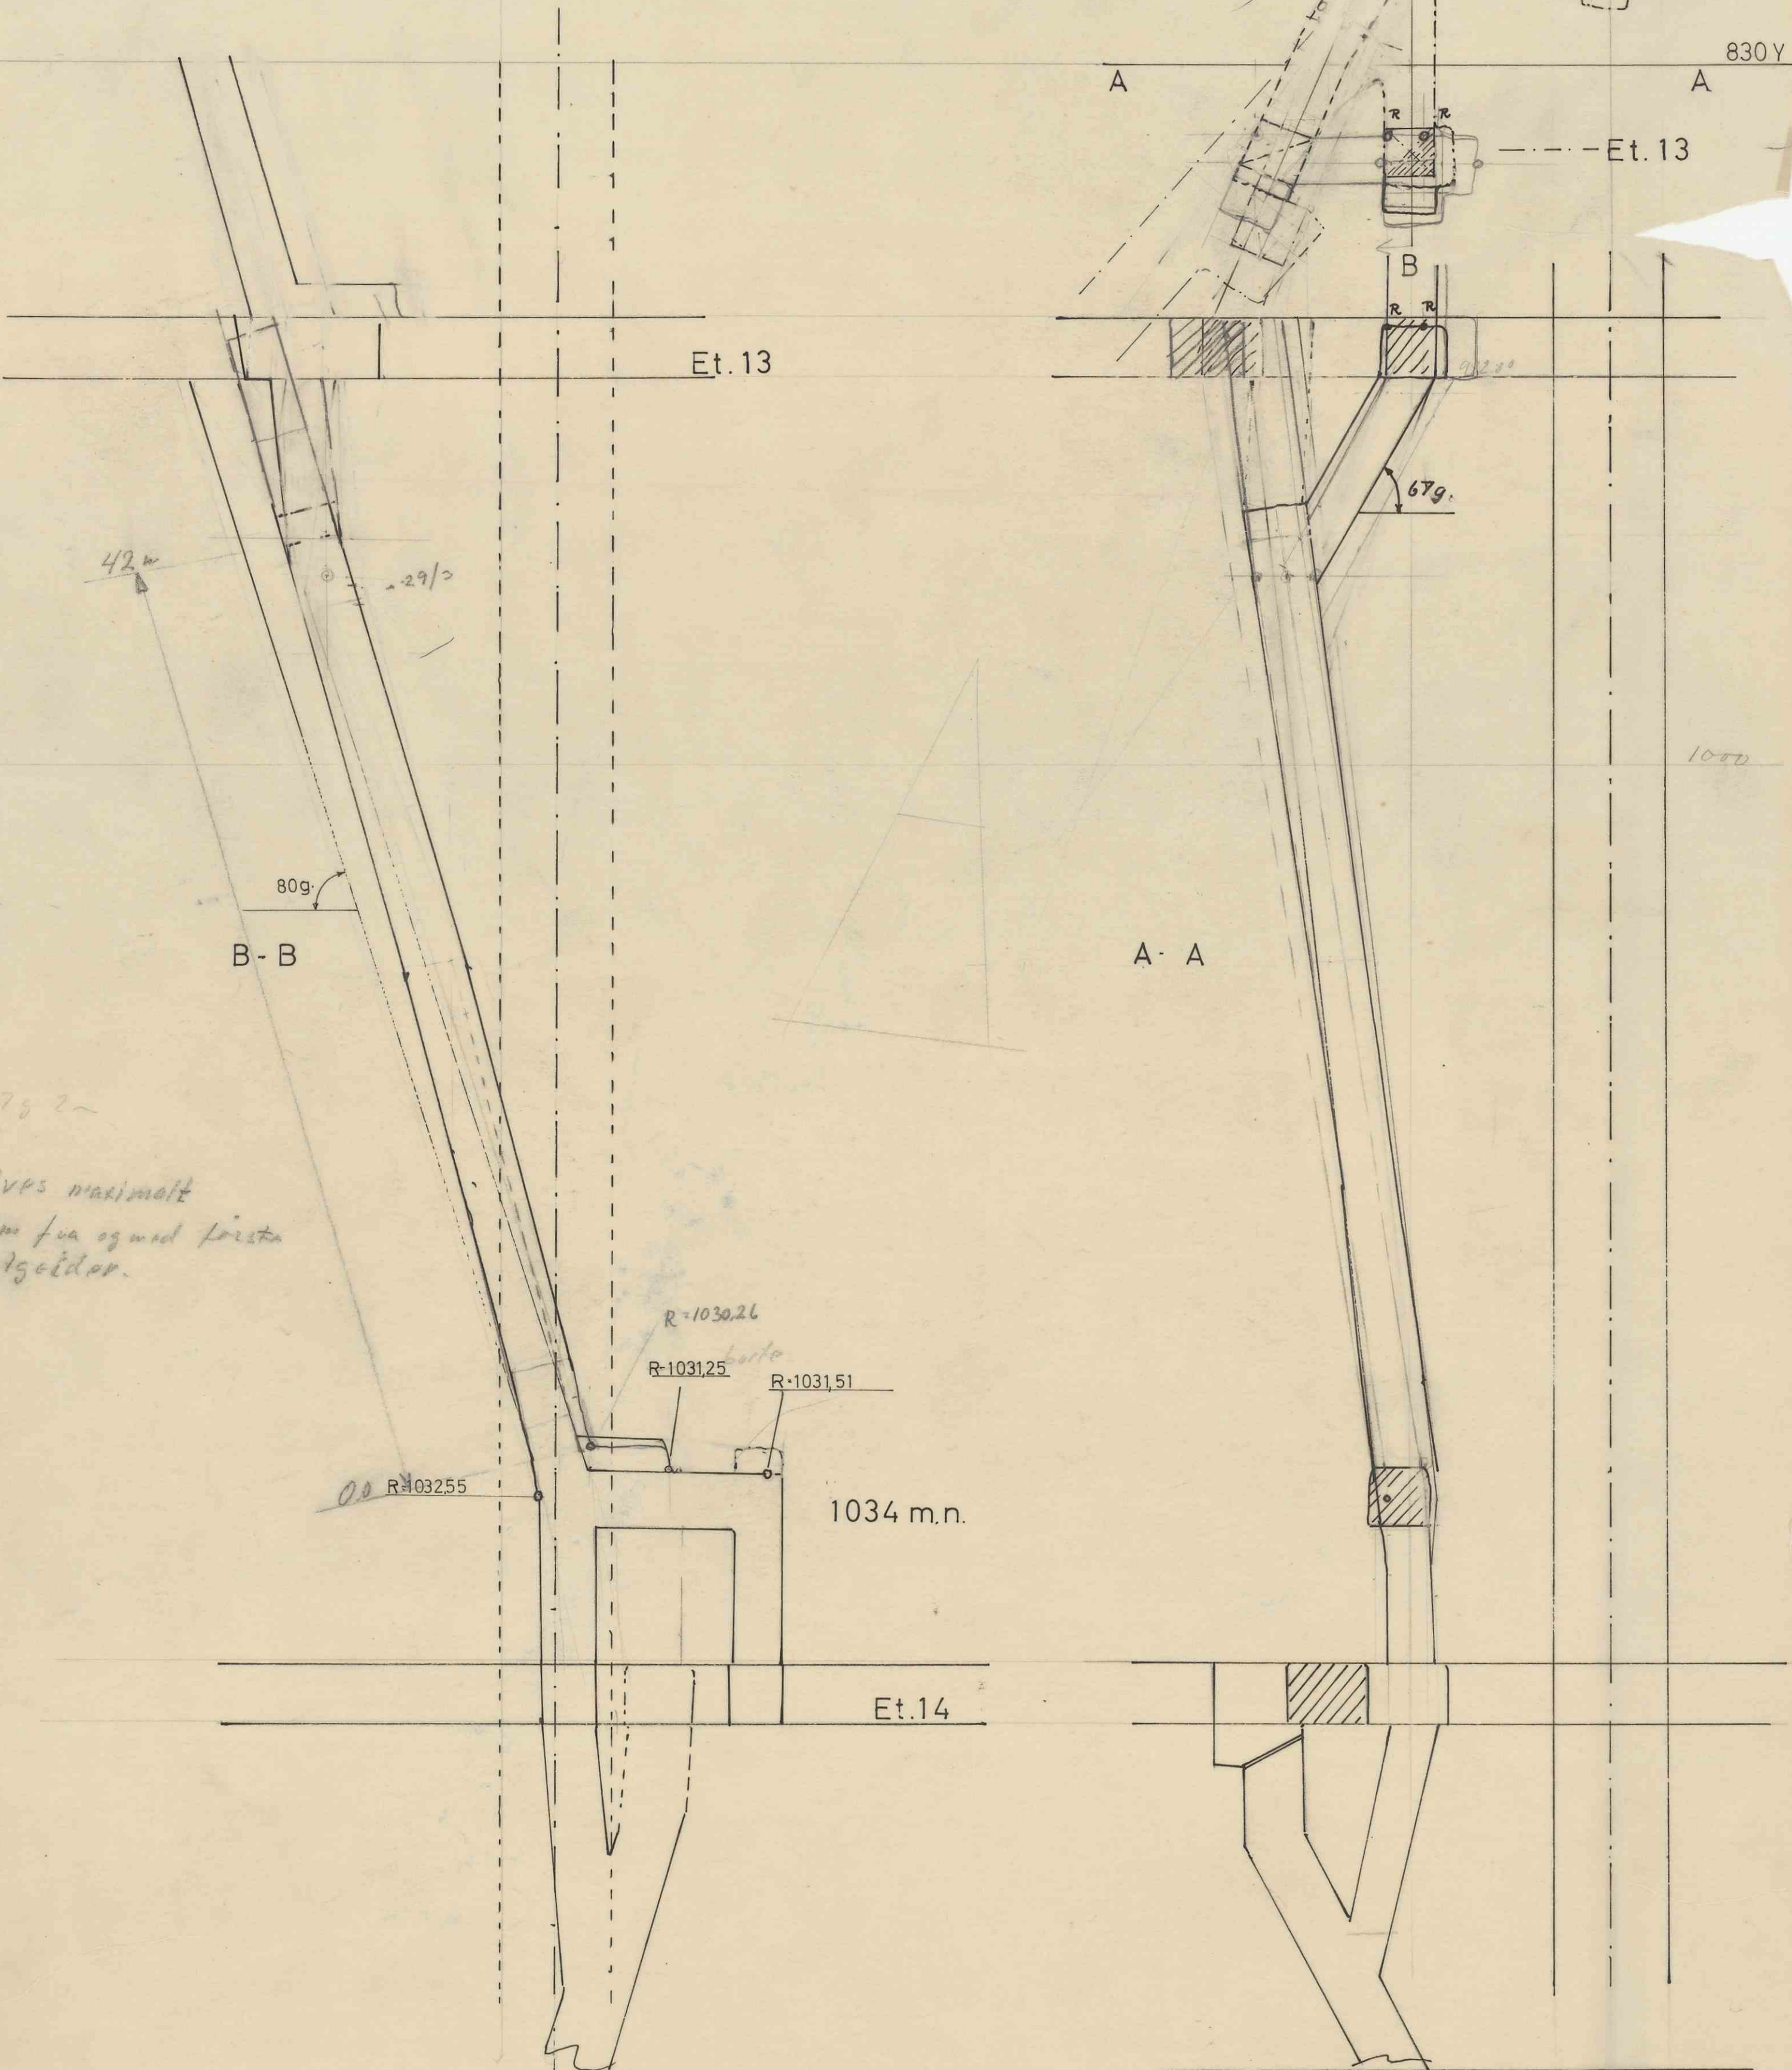

77g 2~
Drives maksimalt
42m fua og med første
fastgøder.

Pr. 17ö Et. 14 - 13 Styrtsjakt.	Skala	Tegn. J. R.	17/11-64
	1:200	Trac.	
Fosdalens Bergverks A/S (FB) Malm	Erstatning for:		
	Erstatning for:		