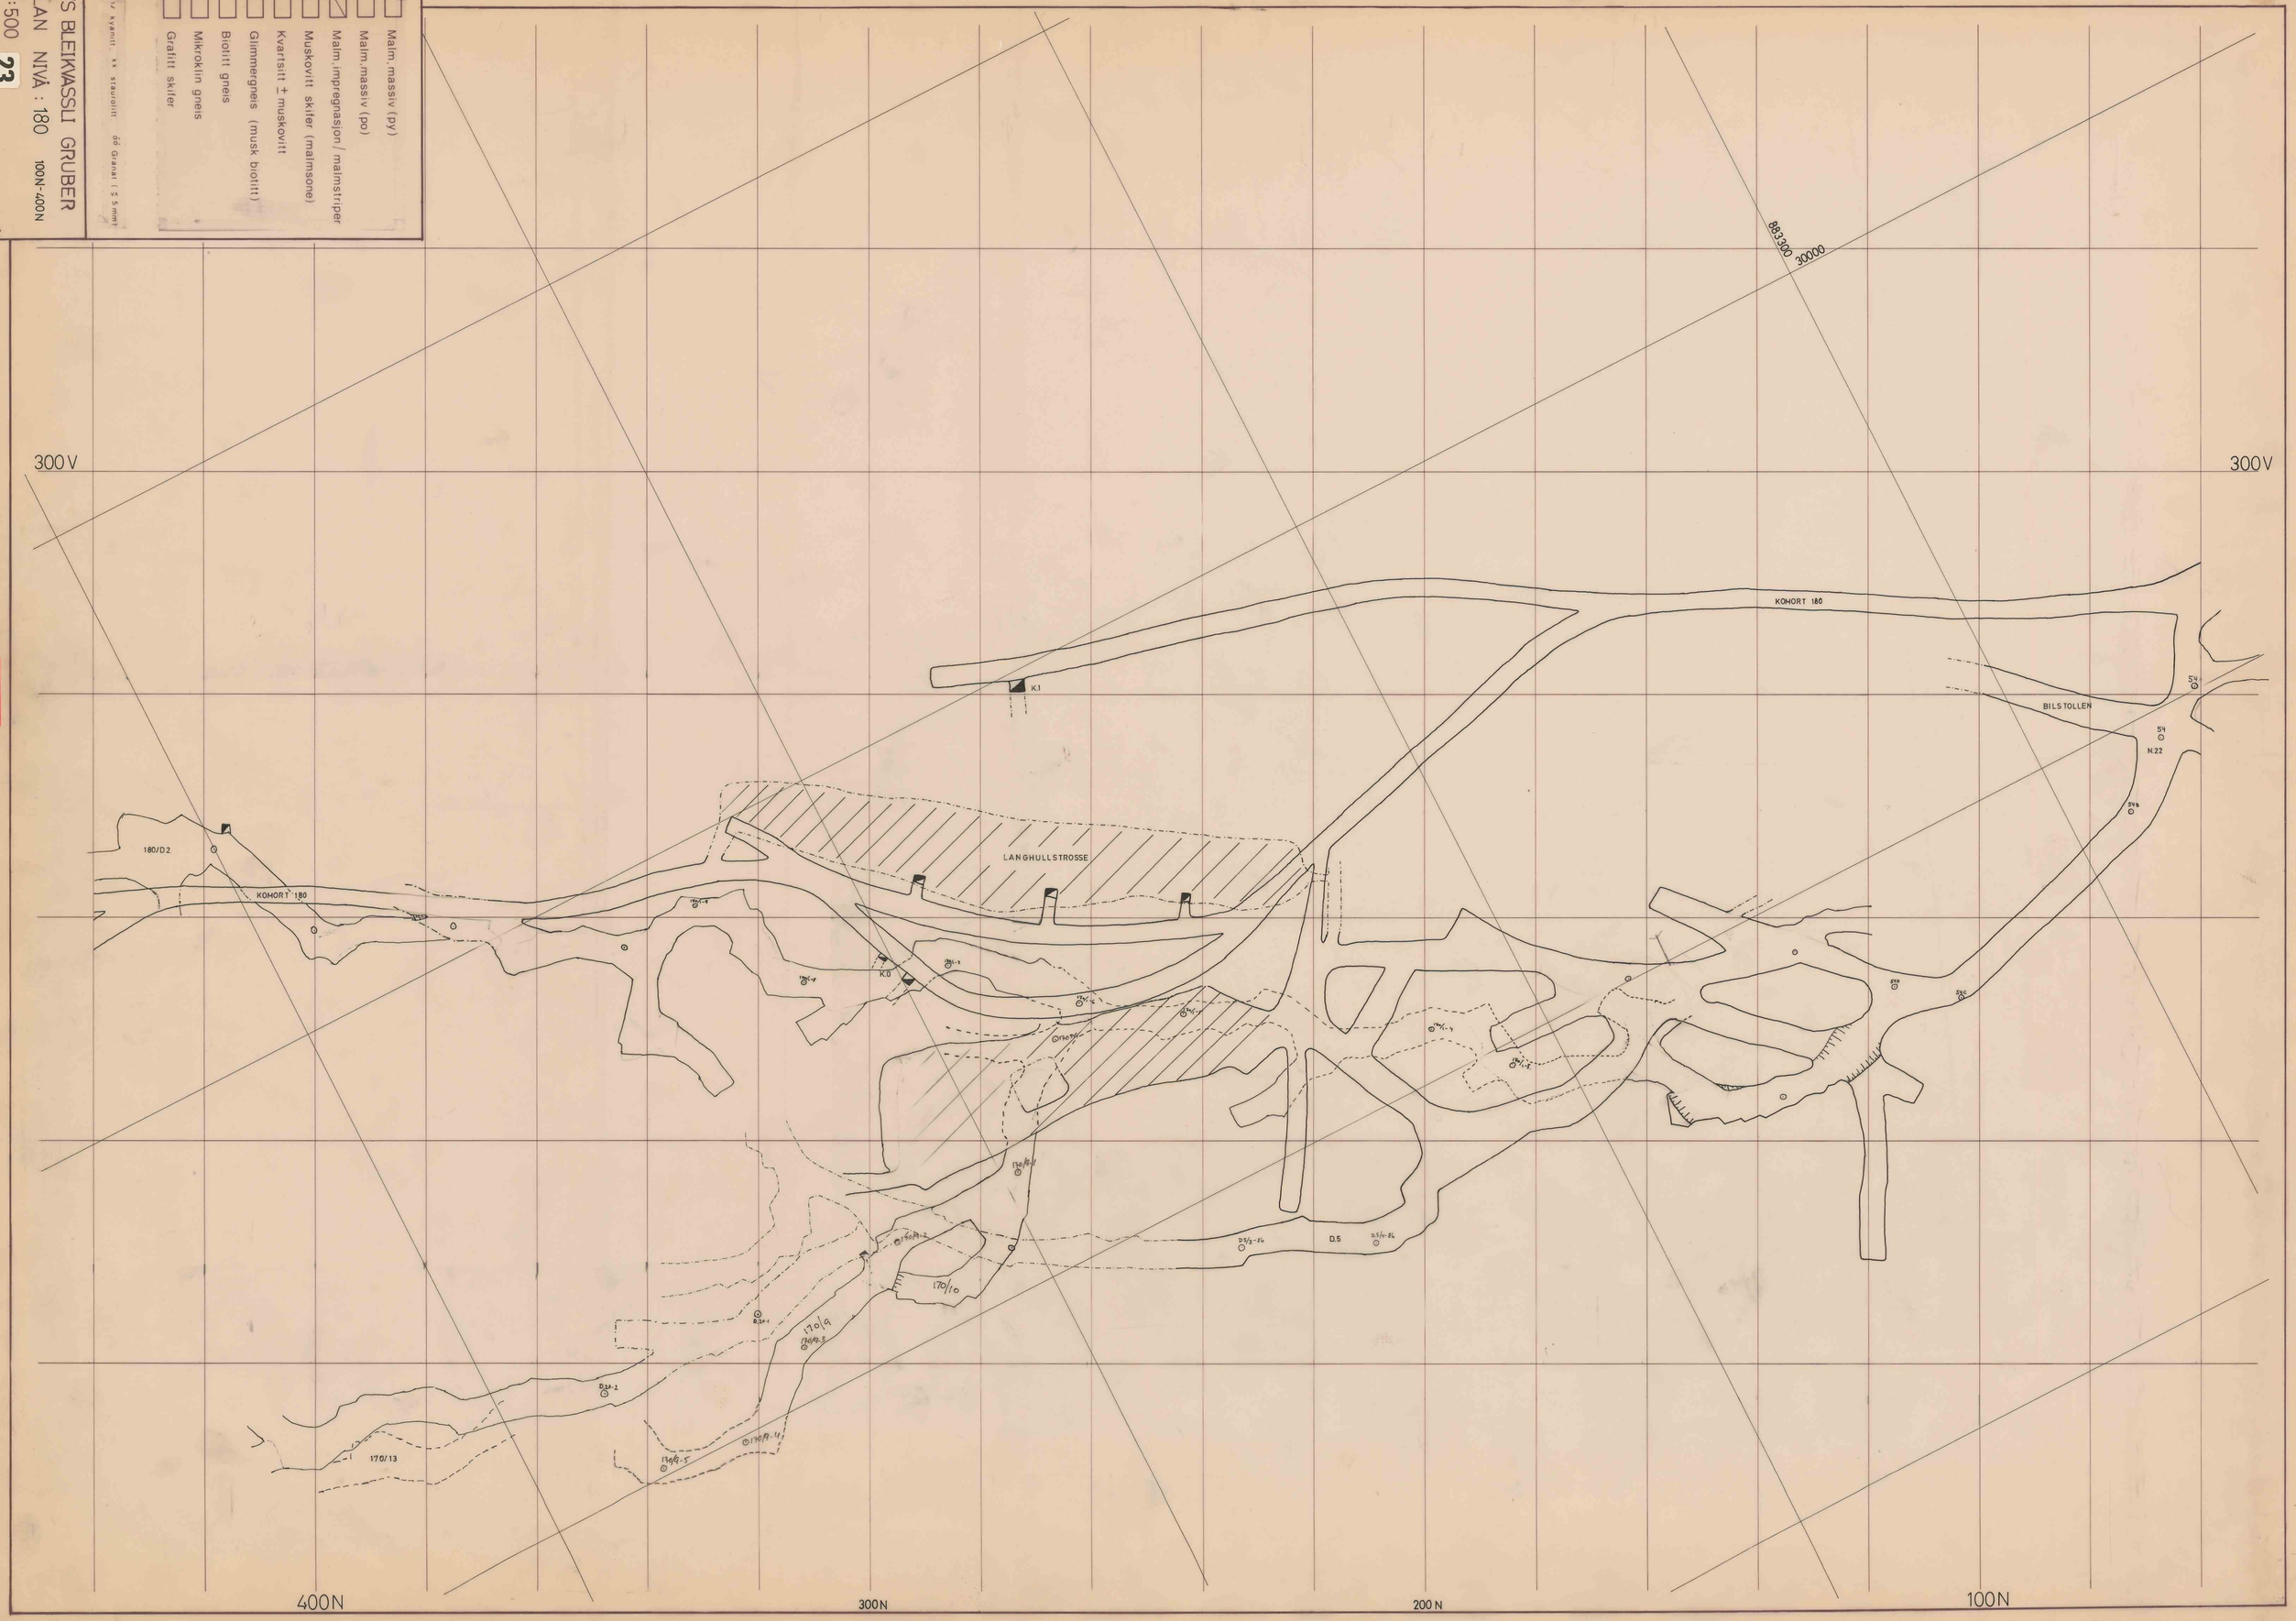
A/S BLEIKVASSLI GRUBER
PLAN NIVÅ: 180
M:500
23
100N-400N
Malm.massiv (py)
Malm.massiv (po)
Malm.impregnasjon/ malmstriper
Muskovitt skifer (malmsone)
Kvartsitt ± muskovitt
Glimmergneis (musk biotitt)
Biotitt gneis
Mikroklin gneis
Grafitt skifer
300 V
300 V
883300
30000
KOMORT 180
K.1
BILSTOLLEN
N.22
LANGHULLSTROSSE
180/D.2
KOMORT 180
K.0
D.5
170/10
170/9
170/13
400N
300N
200 N
100N